


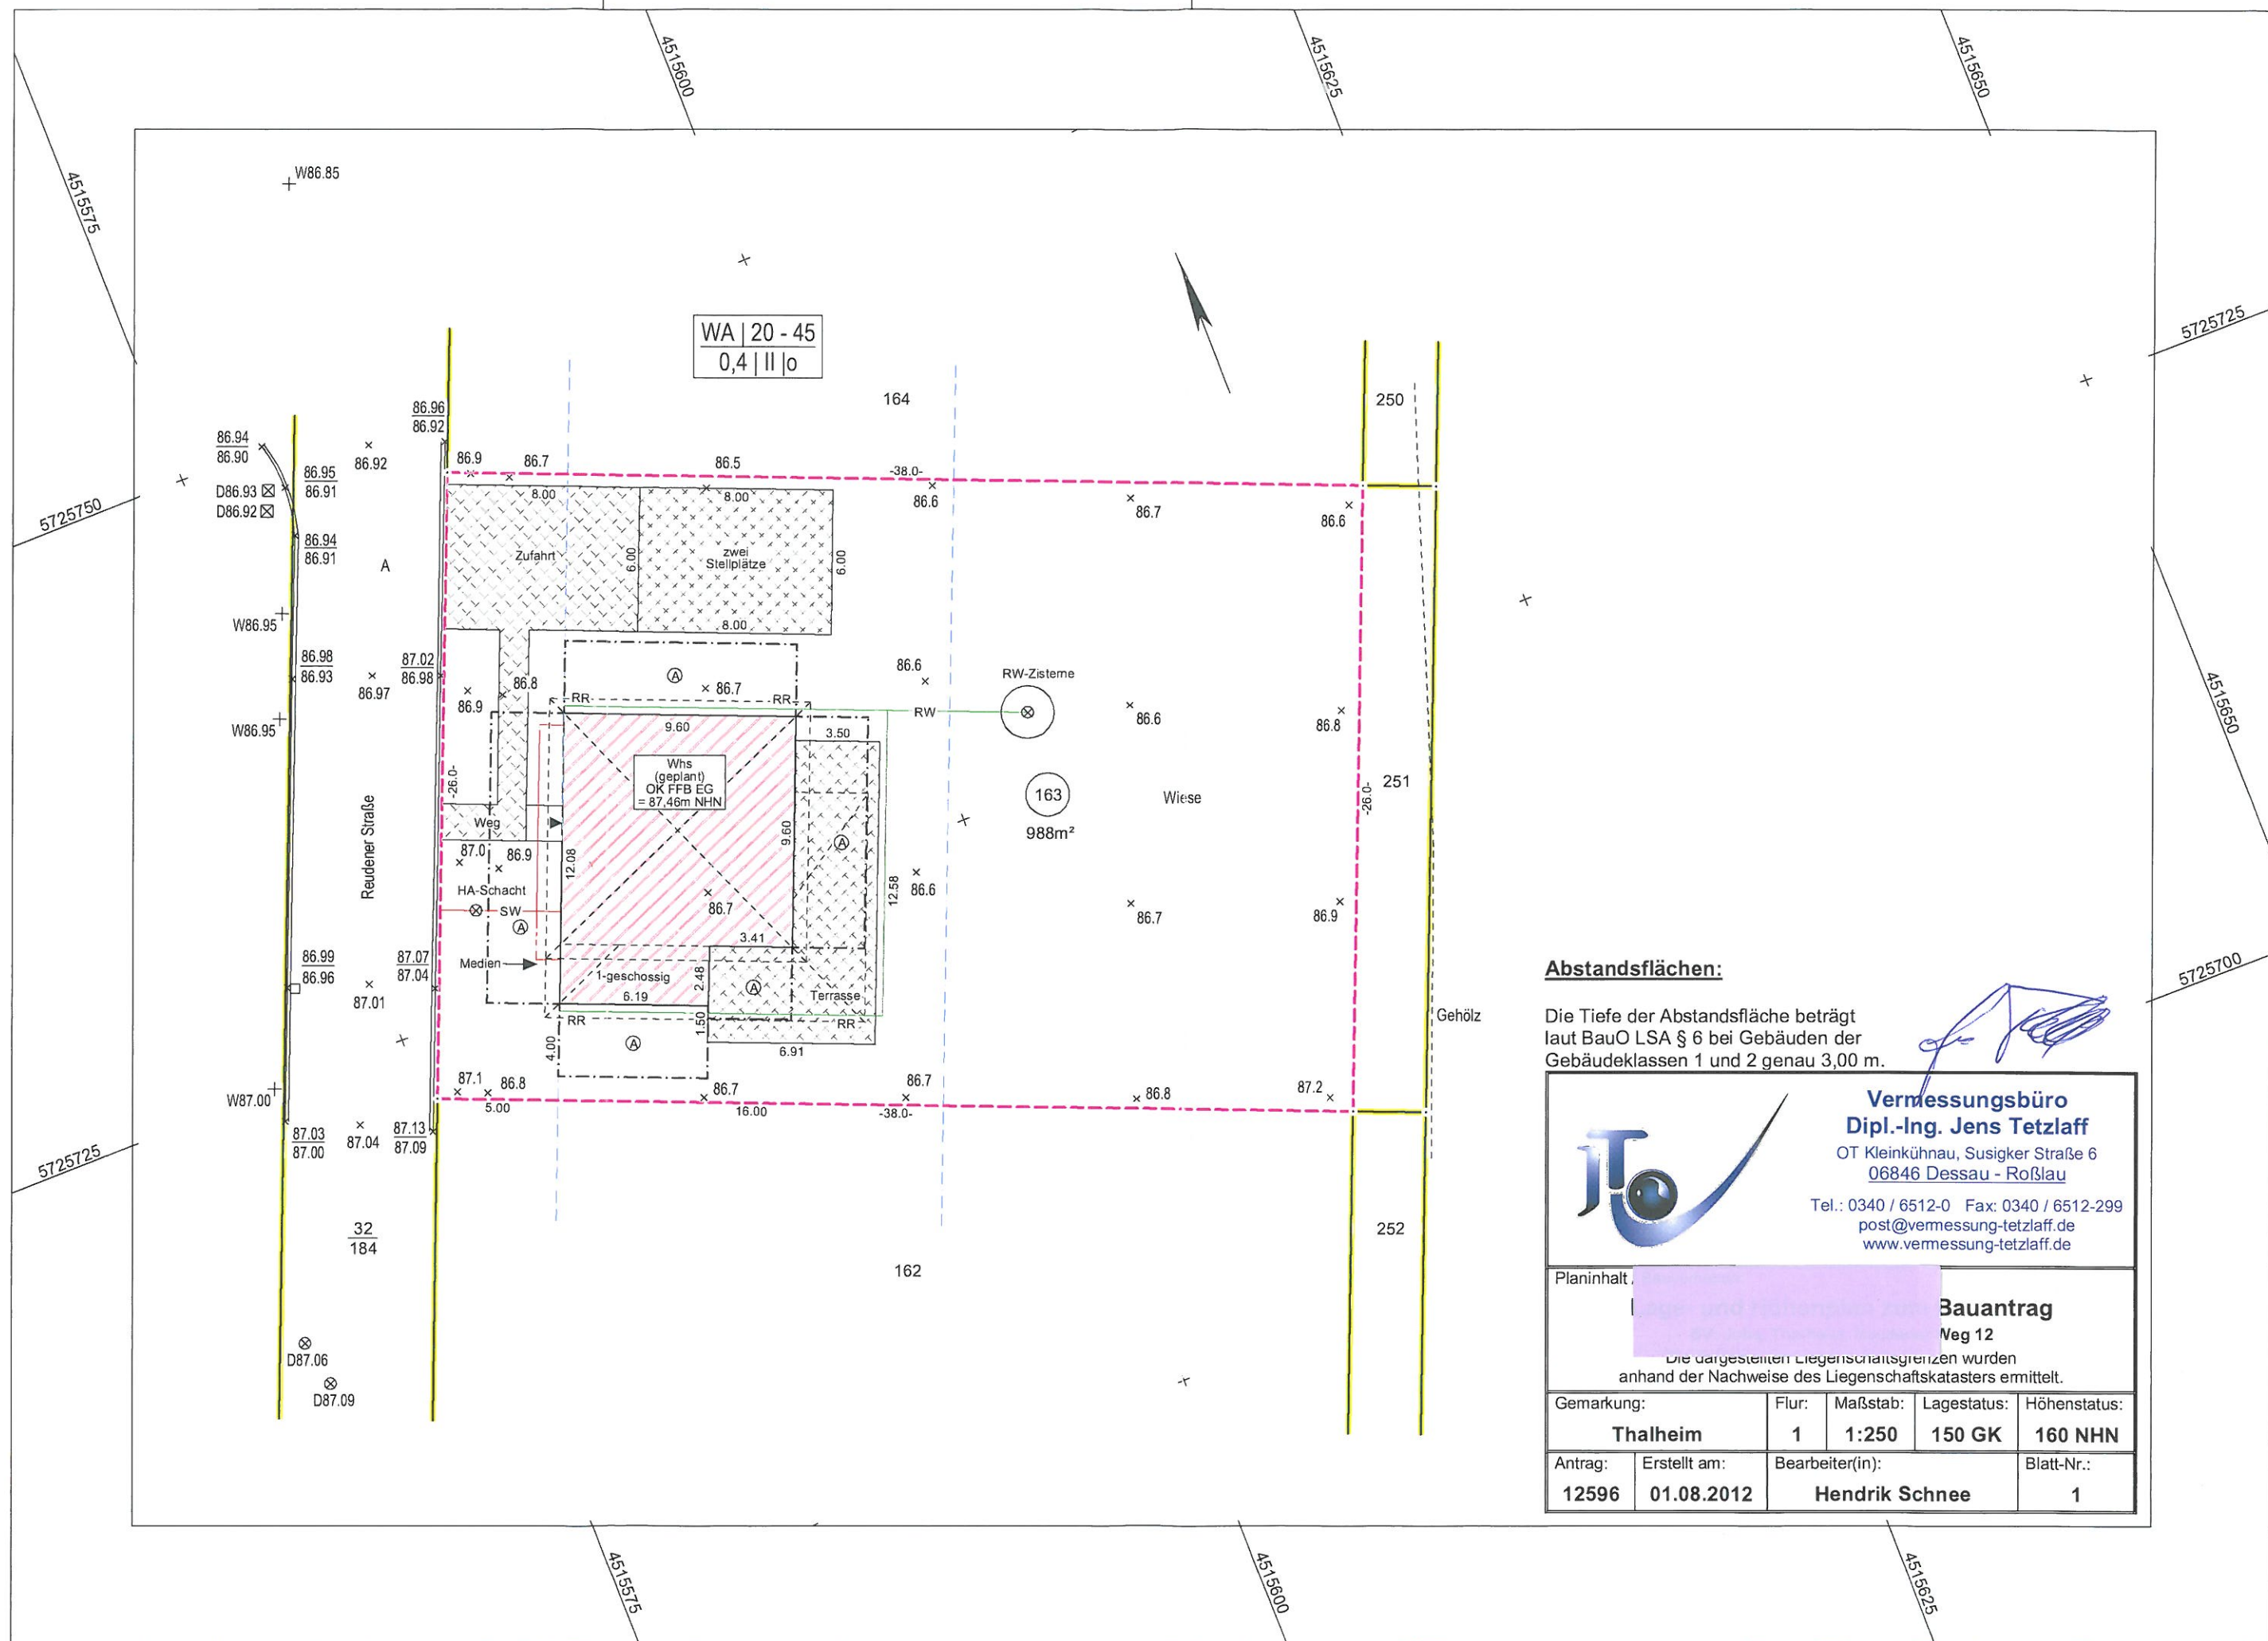

**Abstandsflächen:**

Die Tiefe der Abstandsfläche beträgt laut BauO LSA § 6 bei Gebäuden der Gebäudeklassen 1 und 2 genau 3,00 m.



Vermessungsbüro  
Dipl.-Ing. Jens Tetzlaff

OT Kleinkühnau, Susigker Straße 6  
06846 Dessau - Roßlau

Tel.: 0340 / 6512-0 Fax: 0340 / 6512-299  
post@vermessung-tetzlaff.de  
www.vermessung-tetzlaff.de

|            |
|------------|
| Planinhalt |
|------------|

## Bauantrag

Neg 12

Die dargestellten Liegenschaftsgrenzen wurden anhand der Nachweise des Liegenschaftskatasters ermittelt.

|                               |                                   |                                          |                          |                              |                                |
|-------------------------------|-----------------------------------|------------------------------------------|--------------------------|------------------------------|--------------------------------|
| Gemarkung:<br><b>Thalheim</b> |                                   | Flur:<br><b>1</b>                        | Maßstab:<br><b>1:250</b> | Lagestatus:<br><b>150 GK</b> | Höhenstatus:<br><b>160 NHN</b> |
| Antrag:<br><b>12596</b>       | Erstellt am:<br><b>01.08.2012</b> | Bearbeiter(in):<br><b>Hendrik Schnee</b> |                          |                              | Blatt-Nr.:<br><b>1</b>         |

Diese Zeichnung stellt Leistungen dar, die nicht im Leistungsumfang enthalten sind.  
Der geschuldete Leistungsumfang ist ausschließlich der Auftragsbestätigung und der Bemusterung zu entnehmen!

Dieser Plan ist Bestandteil der Genehmigungsplanung und ist nicht als Ausführungsplan zu verwenden!

**GUSSEK  
HAUS**  
Frank Gusssek GmbH & Co. KG

DARSTELLUNG: Ansicht Nord-West/ Nord-O

1:100

BAUVORHABEN: Neubau eines Einfamilienhauses

Haustyp: Variante Lärchenstraße 156


in  
06766 Thalheim  
Reudener Weg 12

Fkt: 163

BAUHERR:



ANERKANNT AM: 12.08.12

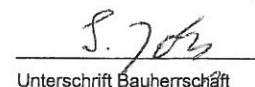  
Unterschrift Bauherr

  
Unterschrift Bauherr

ENTWURFSVERFASSER:

**BHB**

Planungsgesellschaft mbH  
Architekten + Ingenieure  
Radeberger Str. 30  
01099 Dresden

Telefon: 0351 / 800 94 0  
Fax: 0351 / 800 94 18

Entwurfsverfasser: Dipl.-Ing. (FH) Thomas Grube


Zulassungs-Nr.: 3790-98-3-a




Bearbeiter: Dipl.-Ing. (FH) Silke Salzsieder

Datum: 06.08.2012

Projekt-Nr: 32912127

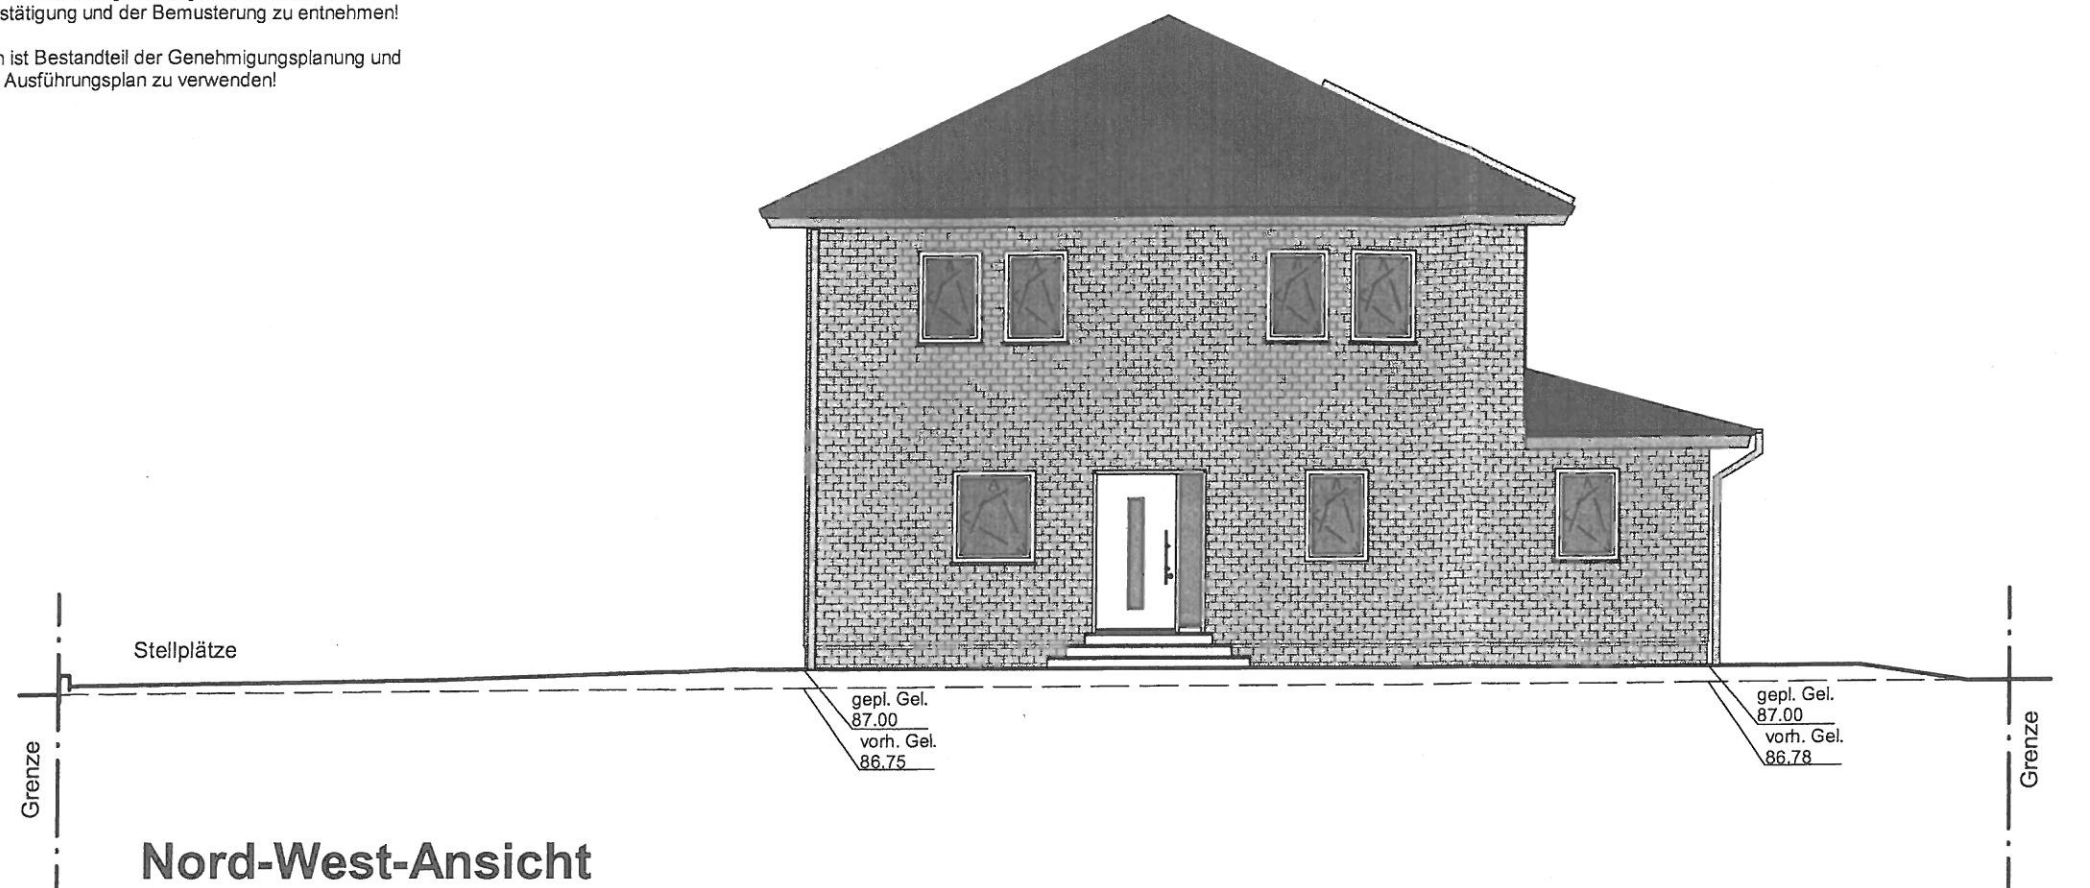

**Nord-West-Ansicht**

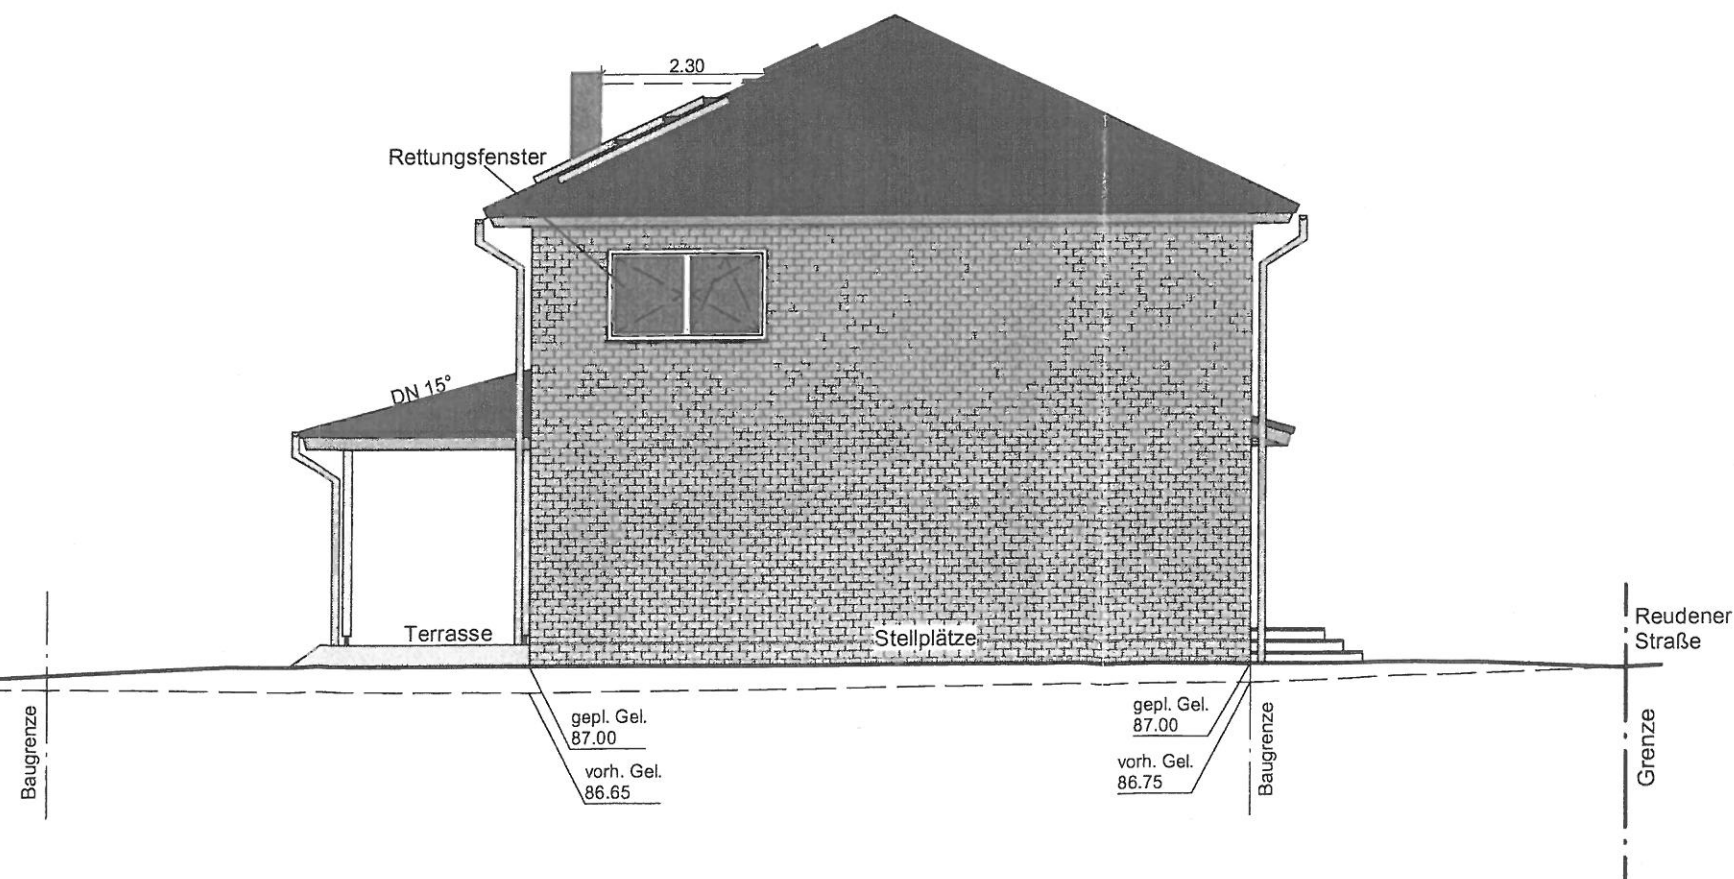

**Nord-Ost-Ansicht**

|      |       |          |
|------|-------|----------|
| A    |       |          |
| B    |       |          |
| C    |       |          |
| D    |       |          |
| Ind. | Datum | Änderung |