


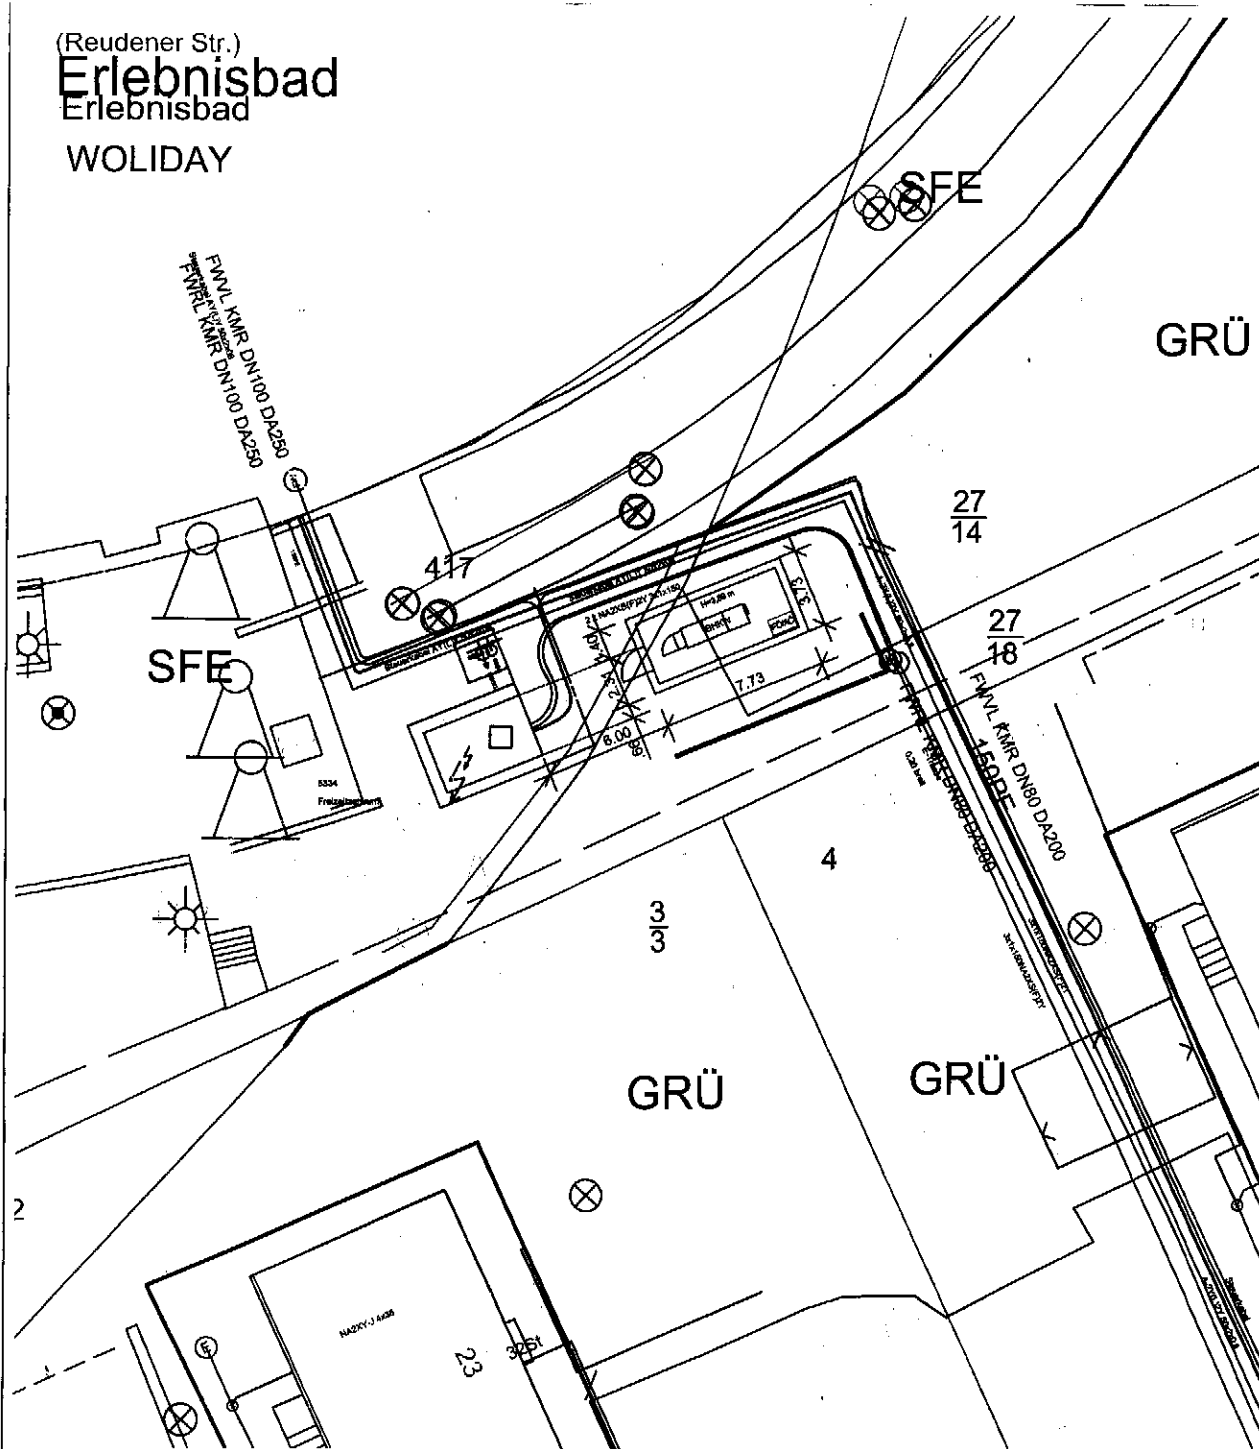

Stadtwerke Bitterfeld-Wolfen
GmbH
Geschäftsführung
OT Wolfen, Steinfurter Str. 46, PF 1288
06755 Bitterfeld-Wolfen
Tel. 03494 38-100 Fax 38-101

Bauherr:

Entwurfsverfasser: *[Signature]*



Index	Datum		
Dipl.-Ing. Hans Fügner Ing.- Büro für Tragwerksplanung Schulstraße 15, 06846 Dessau-Roßlau Tel.: 0340/619357 Fax: 0340/619358			
Bauherr: Stadtwerke Bitterfeld-Wolfen, OT Wolfen Steinfurther Straße 46 , 06766 Bitterfeld-Wolfen			
Bauvorhaben: Woliday Wolfen Blockheizkraftwerk			
Bauteil: Lageplan			
gezeichnet: R.Fügner	Datum:	Maßstab:	Plan-Nr.:
bearbeitet:	18.09.2012	1:250	12002-19-L-4-001
geprüft:			
			Index: