



Einbeziehungssatzung "Zscherndorfer Straße" nach § 34 (4) Satz 1 Nr. 3 BauGB

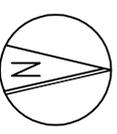

Planzeichnung (Teil A)

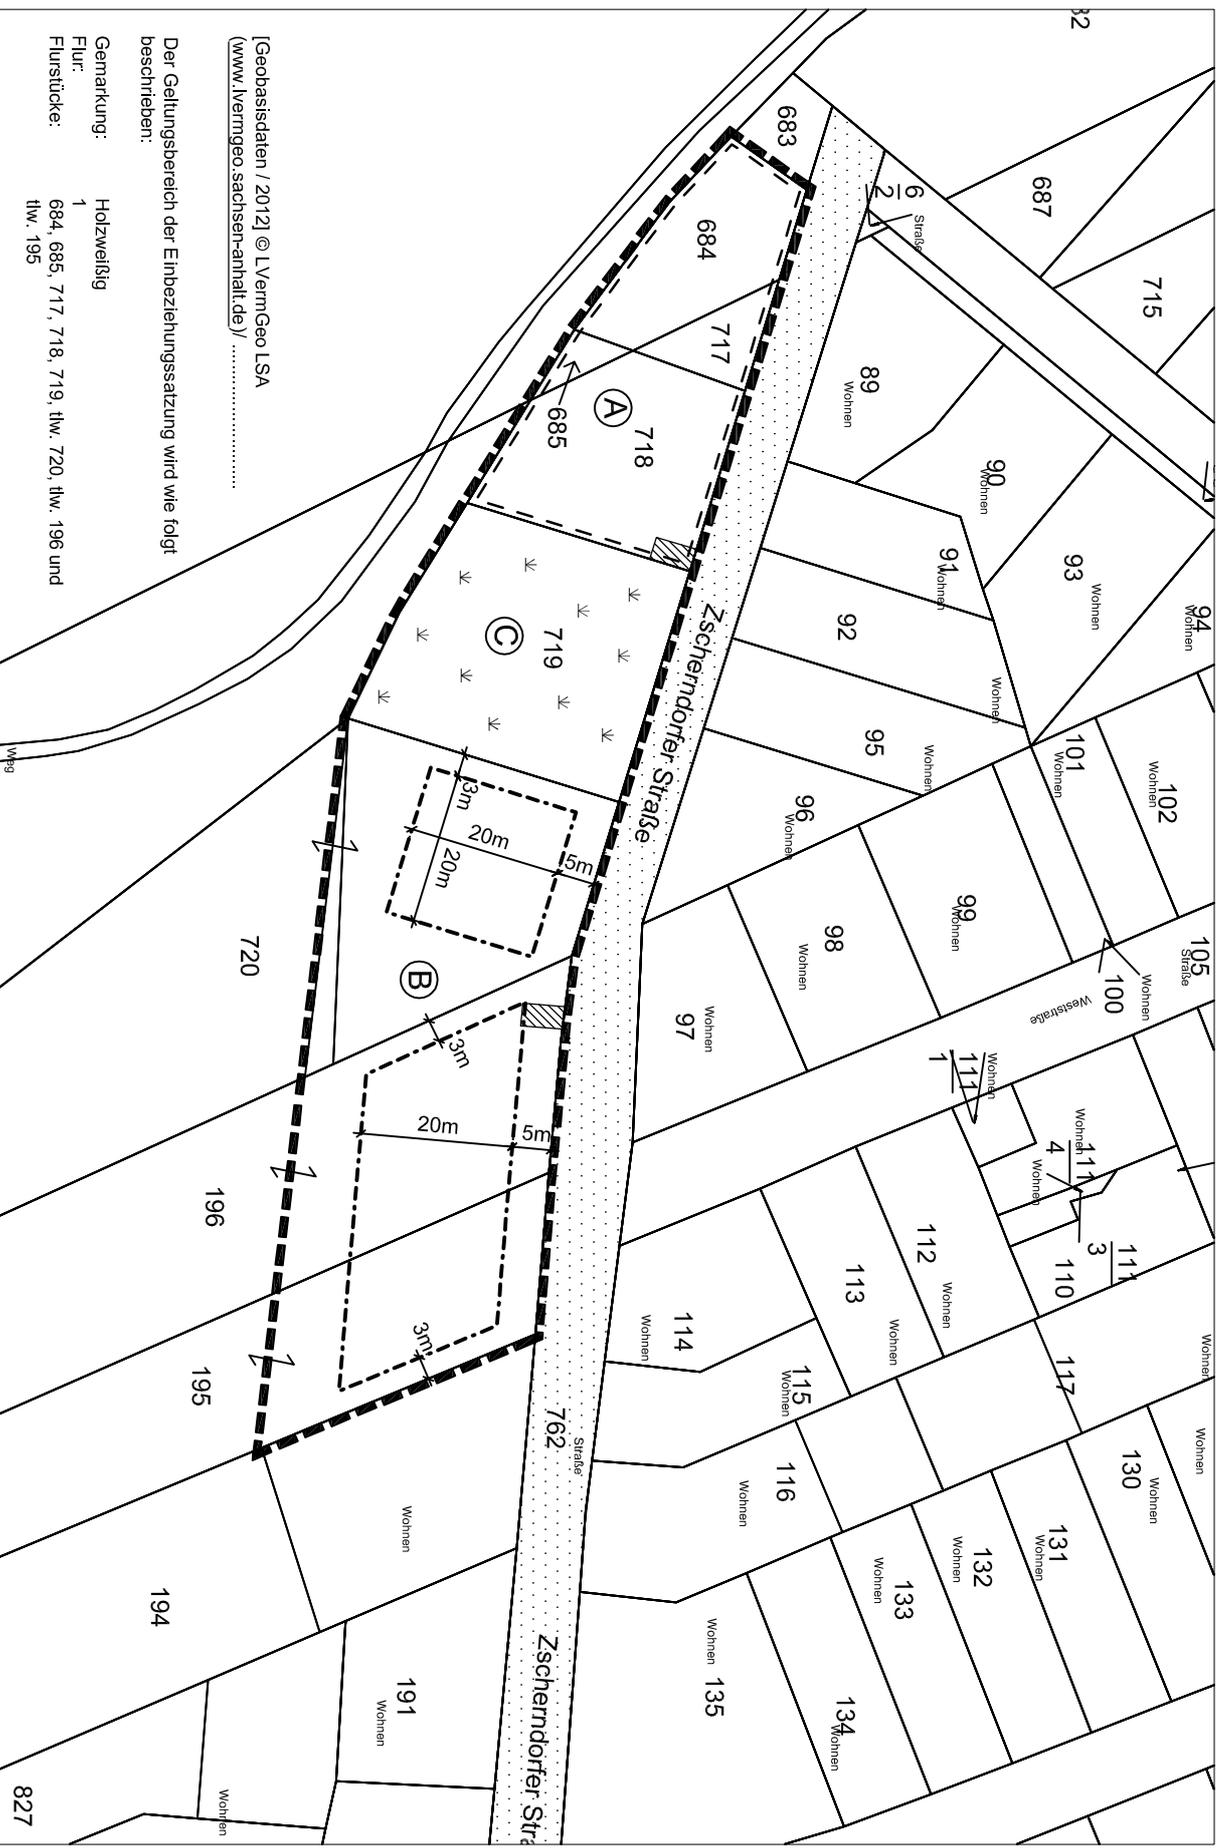

[Geobasisdaten / 2012] @ LVermGeo LSA
(www.lvermgeo.sachsen-anhalt.de)

Der Geltungsbereich der Einbeziehungssatzung wird wie folgt
beschrieben:


Gemarkung: Holzweißig
Flur: 1
Flurstücke: 684, 685, 717, 718, 719, tlw. 720, tlw. 196 und
tlw. 195

827


Planzeichenerklärung nach PlanzV 1990



Baugrenze

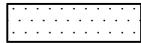

Straßenverkehrsfläche

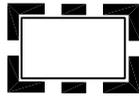

Geltungsbereich der Satzung



Planbereich



vorhandene Bebauung

z.B. 684

Flurstücksnummer



Umgrenzung von Flächen für
Nebenanlagen, Stellplätze und
Garagen



Sukzessionsfläche

Präambel

Aufgrund des § 10 des Baugesetzbuches in der Fassung der Bekanntmachung vom 23.09.2004 (BGBl. I S. 2414), zuletzt geändert durch Art. 1 des Gesetzes vom 22.07.2011 (BGBl. I S. 1509) wird nach Beschlussfassung durch den Stadtrat Bitterfeld-Wolfen vom die Einbeziehungssatzung "Zscherndorfer Straße" im Ortsteil Holzweißig nach § 34 (4) Satz 1 Nr. 3 BauGB, bestehend aus der Planzeichnung (Teil A) und dem Text (Teil B) als Satzung beschlossen.

Stadt Bitterfeld-Wolfen Ortsteil Holzweißig		
Einbeziehungssatzung nach § 34 (4) Satz 1 Nr. 3 BauGB "Zscherndorfer Straße"		
März 2013	Planungshoheit:	Stadt Bitterfeld-Wolfen Rathausplatz 1 06766 Bitterfeld-Wolfen
	Entwurf und Ver- fahrensbetreuung :	Gloria Sparfeld Architekten und Ingenieure Halberstädter Straße 12 06112 Halle/Saale
M 1 : 1000	Bearbeiter :	C.Woitschach/ G. Sparfeld