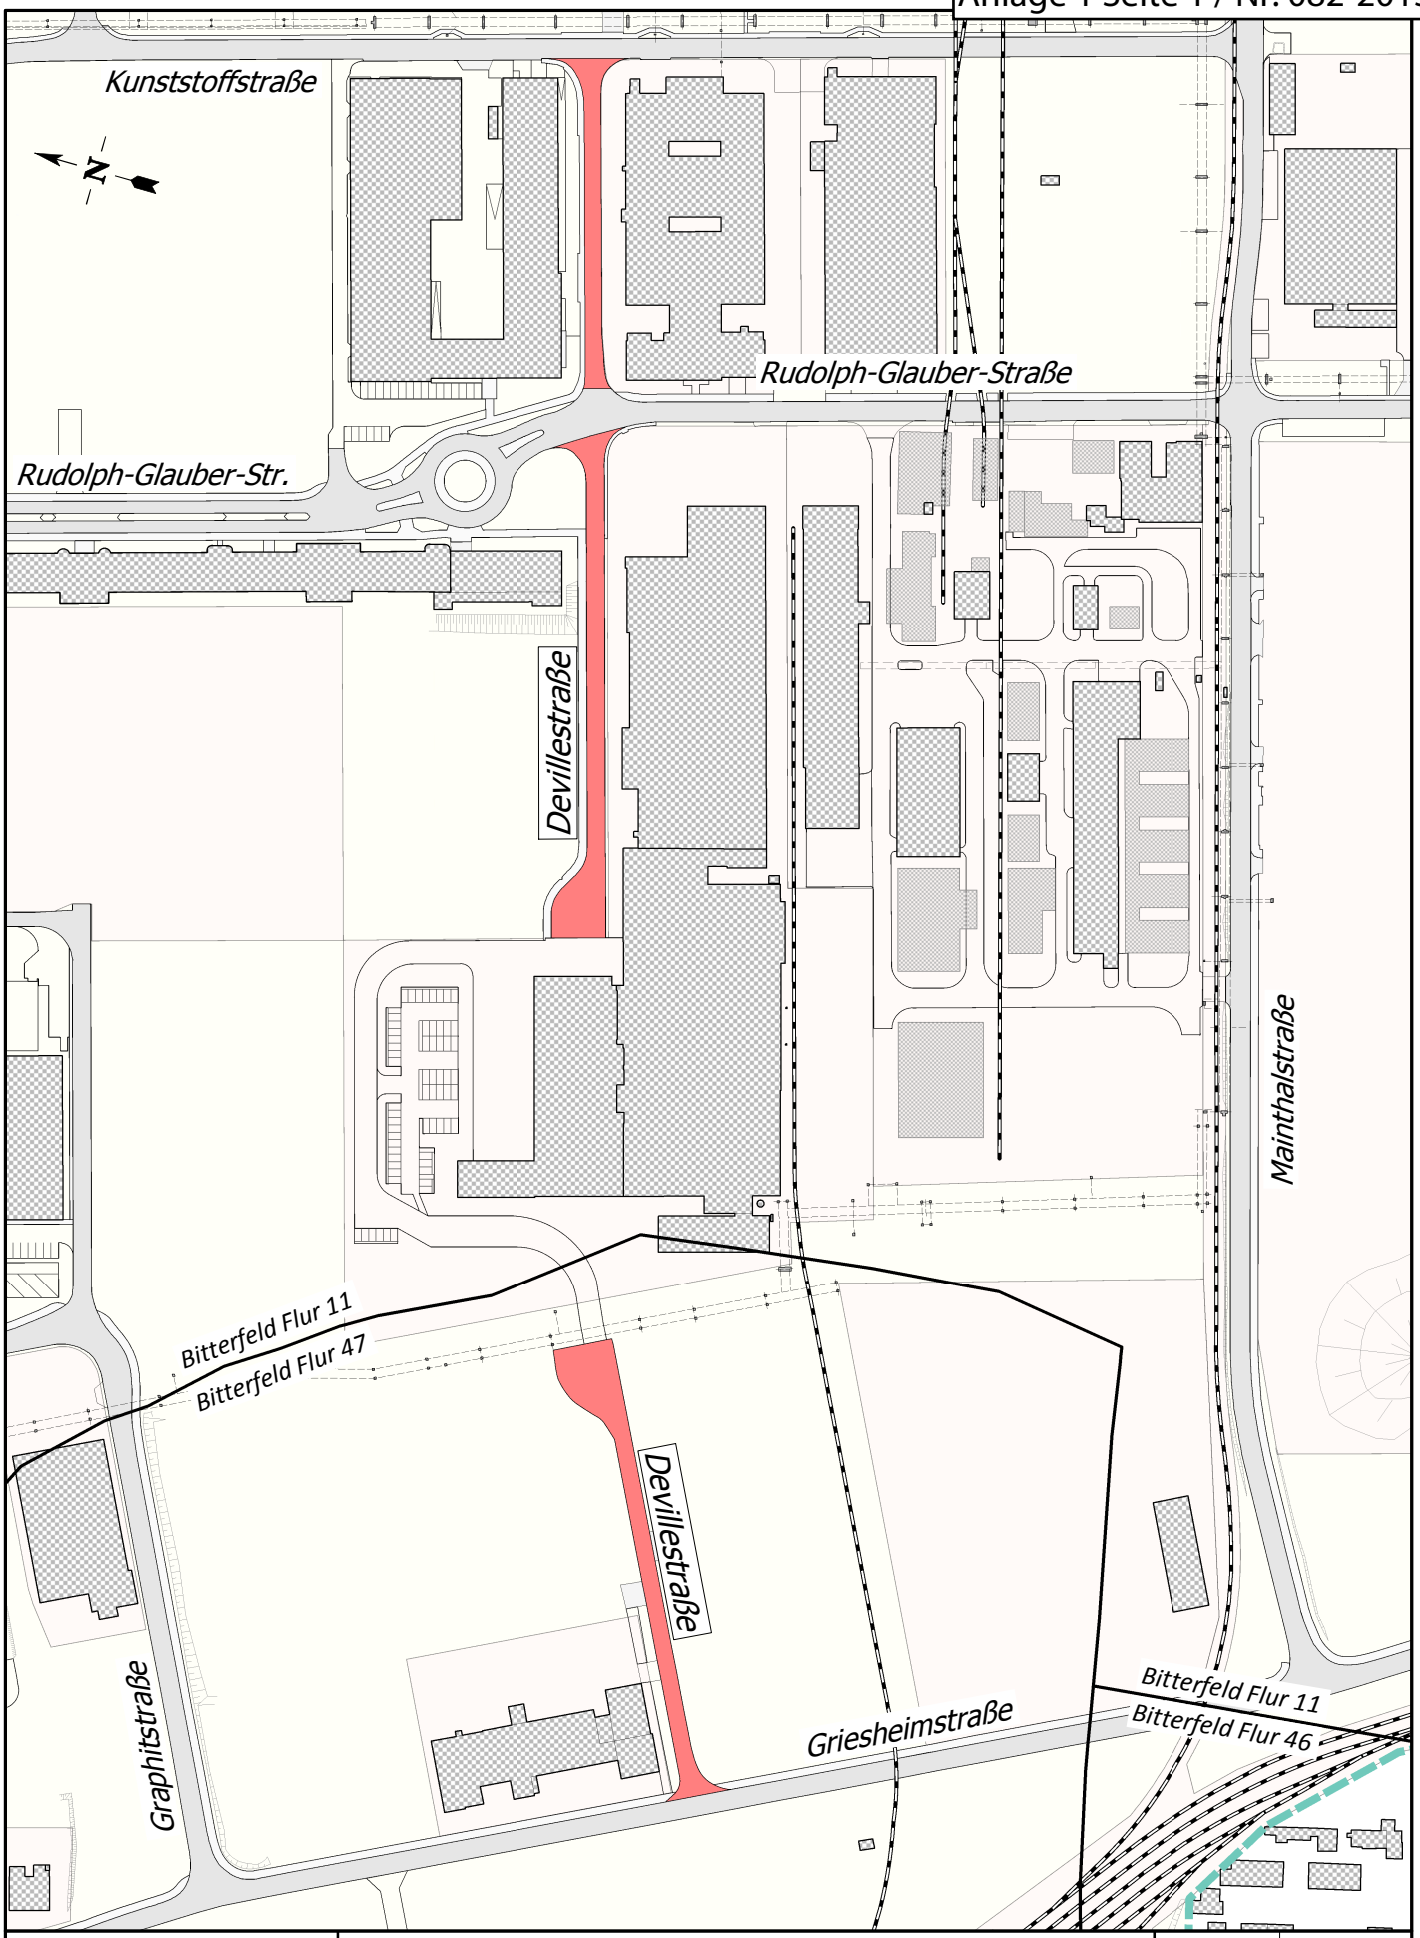

P-D ChemiePark Bitterfeld Wolfen GmbH
Bereich TECHNIK
Tel.: (03493) 7 2640
technik.chemiepark-gmbh@tpnet.de
www.chemiepark.de

Maßnahme

Umbenennung Straßen im ChemiePark Bitterfeld-Wolfen

Objekt

bisheriger Straßenname

Devillestraße

Datei: Umbenennung_Str.gws

Flurstücke nur zur Information!

Areal:	Blatt
E	1/1
Maßstab:	1:2500

2013	Datum	Name
Bearb.	26.04.	Karpinski
Gepr.		

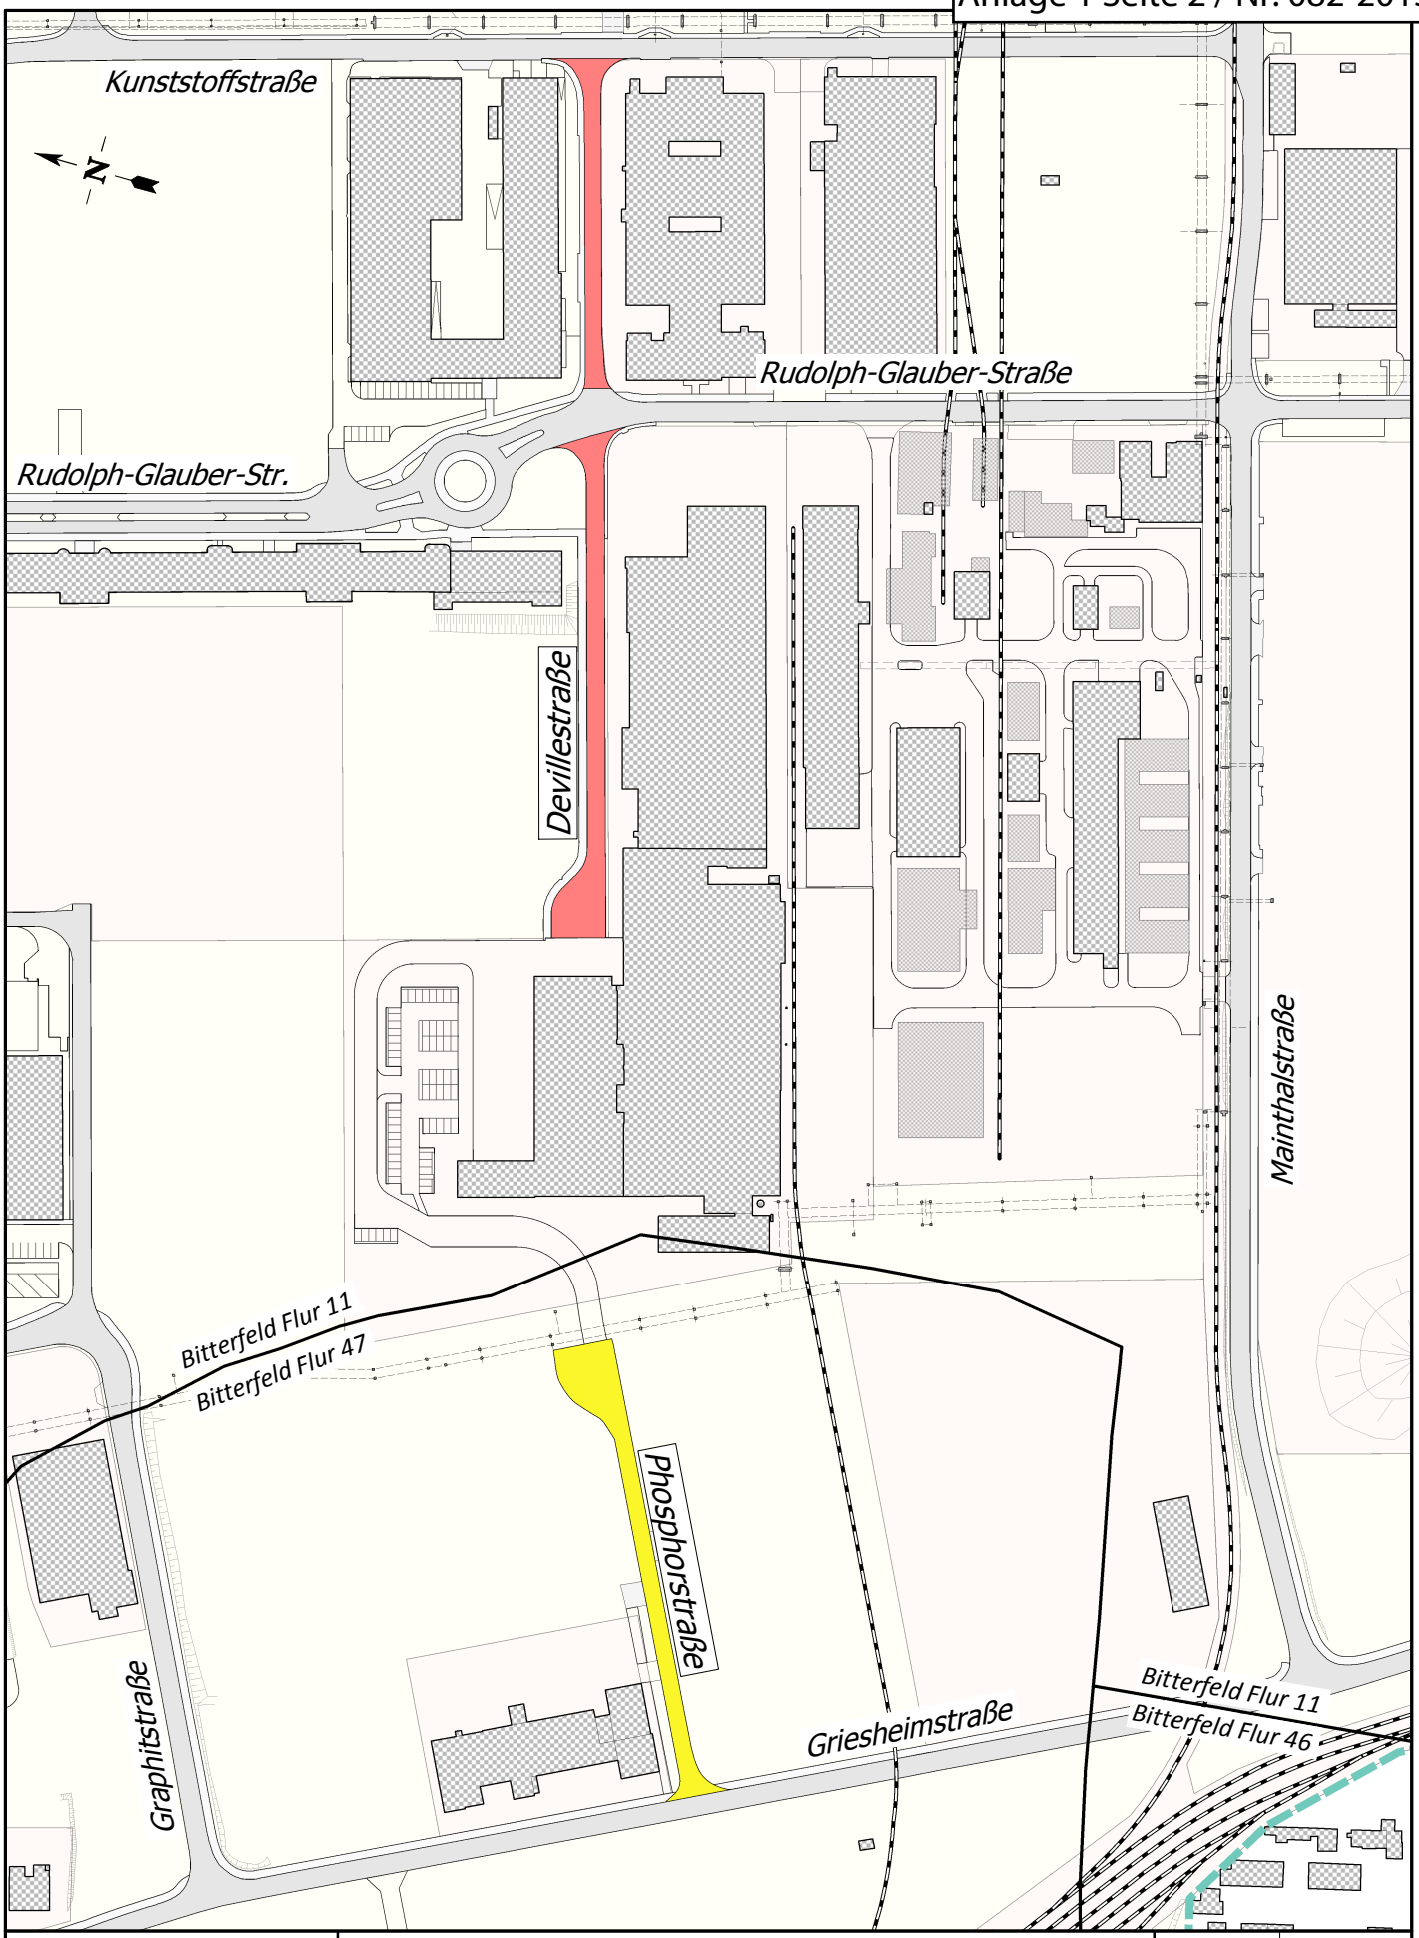

P-D ChemiePark Bitterfeld Wolfen GmbH
Bereich TECHNIK
Tel.: (03493) 7 2640
technik.chemiepark-gmbh@tpnet.de
www.chemiepark.de

Maßnahme

Umbenennung Straßen
im ChemiePark Bitterfeld-Wolfen

Objekt

neuer Straßenname

Devillestraße / Phosphorstraße

Datei: Umbenennung_Str.gws

Flurstücke nur zur Information!

Areal:	Blatt
E	1/1
Maßstab:	1:2500

2013	Datum	Name
Bearb.	26.04.	Karpinski
Gepr.		