


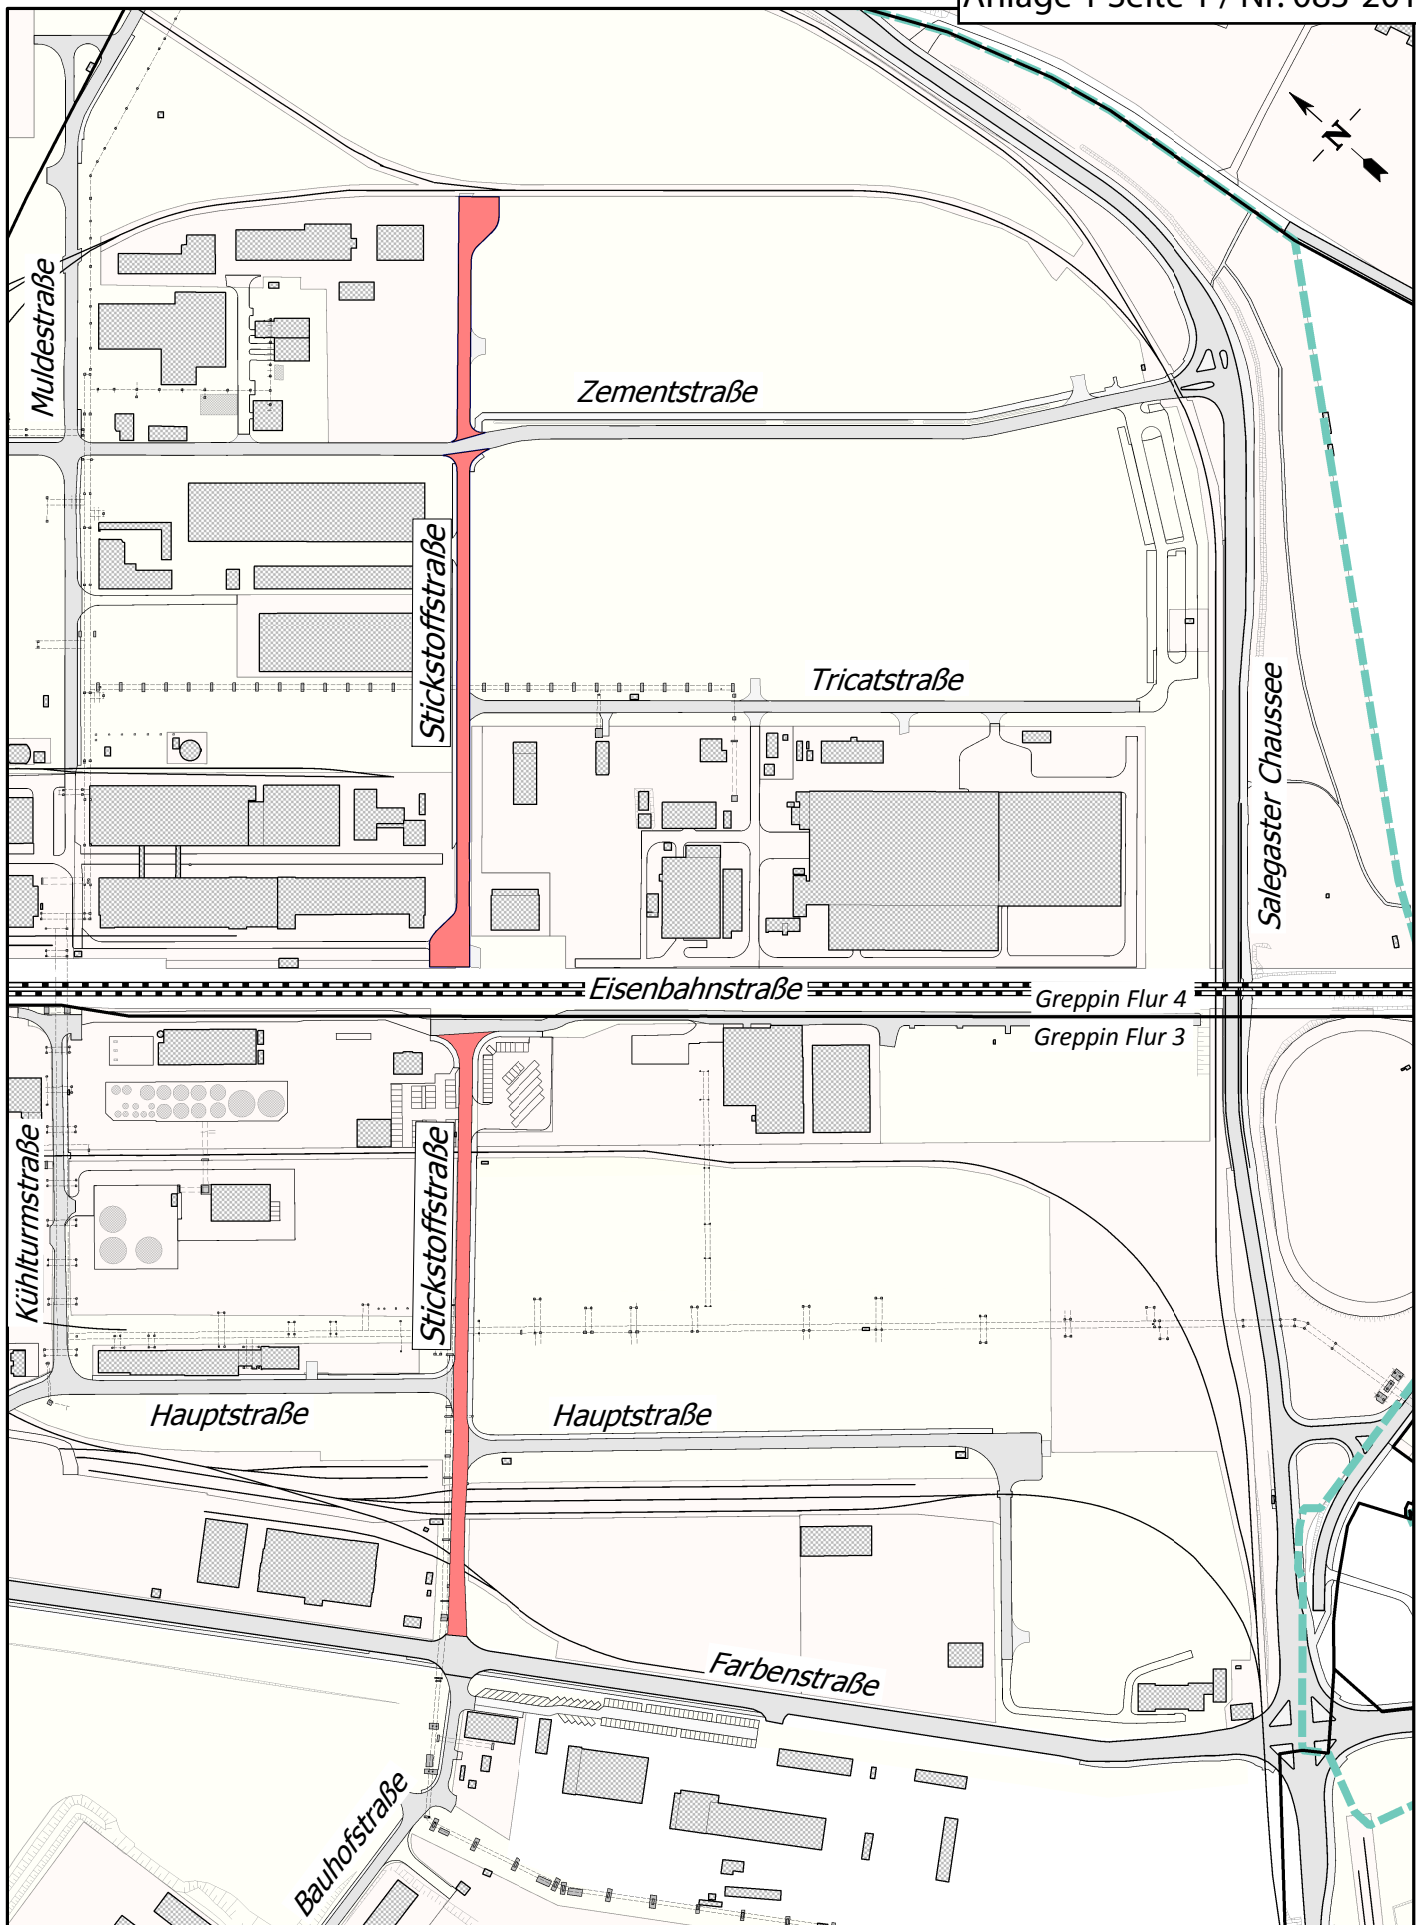

Tel.: (03493) 7 2640
 technik.chemiepark-gmbh@tpnet.de
 www.chemiepark.de

Maßnahme

Umbenennung Straßen im ChemiePark Bitterfeld-Wolfen

Objekt

bisheriger Straßenname

Stickstoffstraße

Datei: Umbenennung_Str.gws

Flurstücke nur zur Information!

Areal:

B

Blatt

1/1

Maßstab:

1:4000

2013

Datum


Name

Bearb.

26.04.

Karpinski

Gepr.

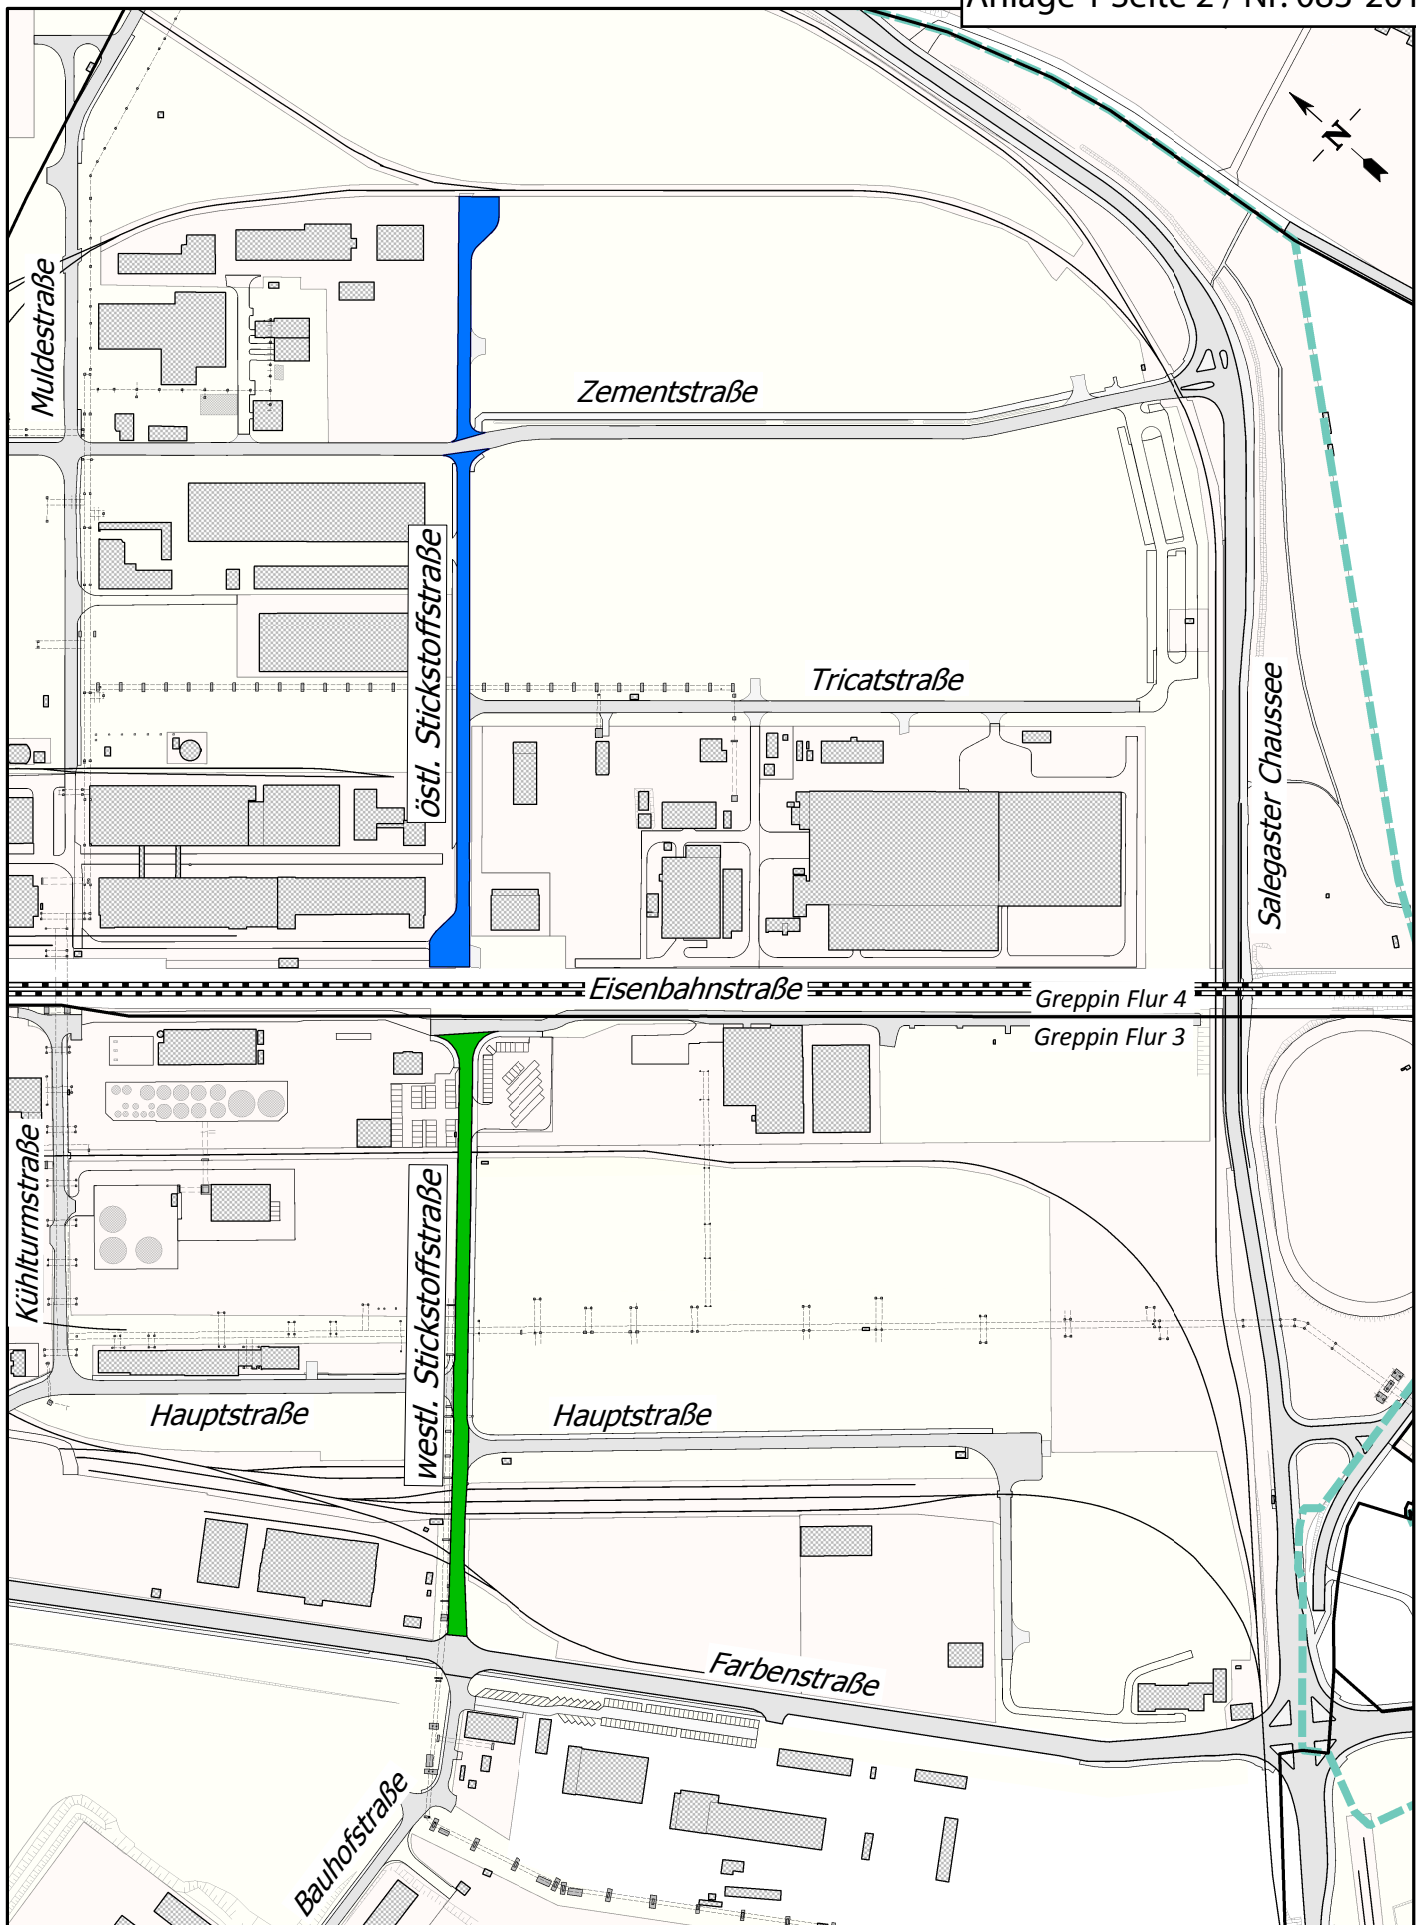

 P-D ChemiePark Bitterfeld Wolfen GmbH Bereich TECHNIK Tel.: (03493) 7 2640 technik.chemiepark-gmbh@tpnet.de www.chemiepark.de	Maßnahme		Umbenennung Straßen im ChemiePark Bitterfeld-Wolfen			Areal:		Blatt		
	Objekt					neuer Straßenname			B	
			östl. / westl. Stickstoffstraße			Maßstab:		1:4000		
						2013	Datum	Name		
						Bearb.	15.05.	Karpinski		
Datei: Umbenennung_Str.gws					Flurstücke nur zur Information!			Gepr.		