


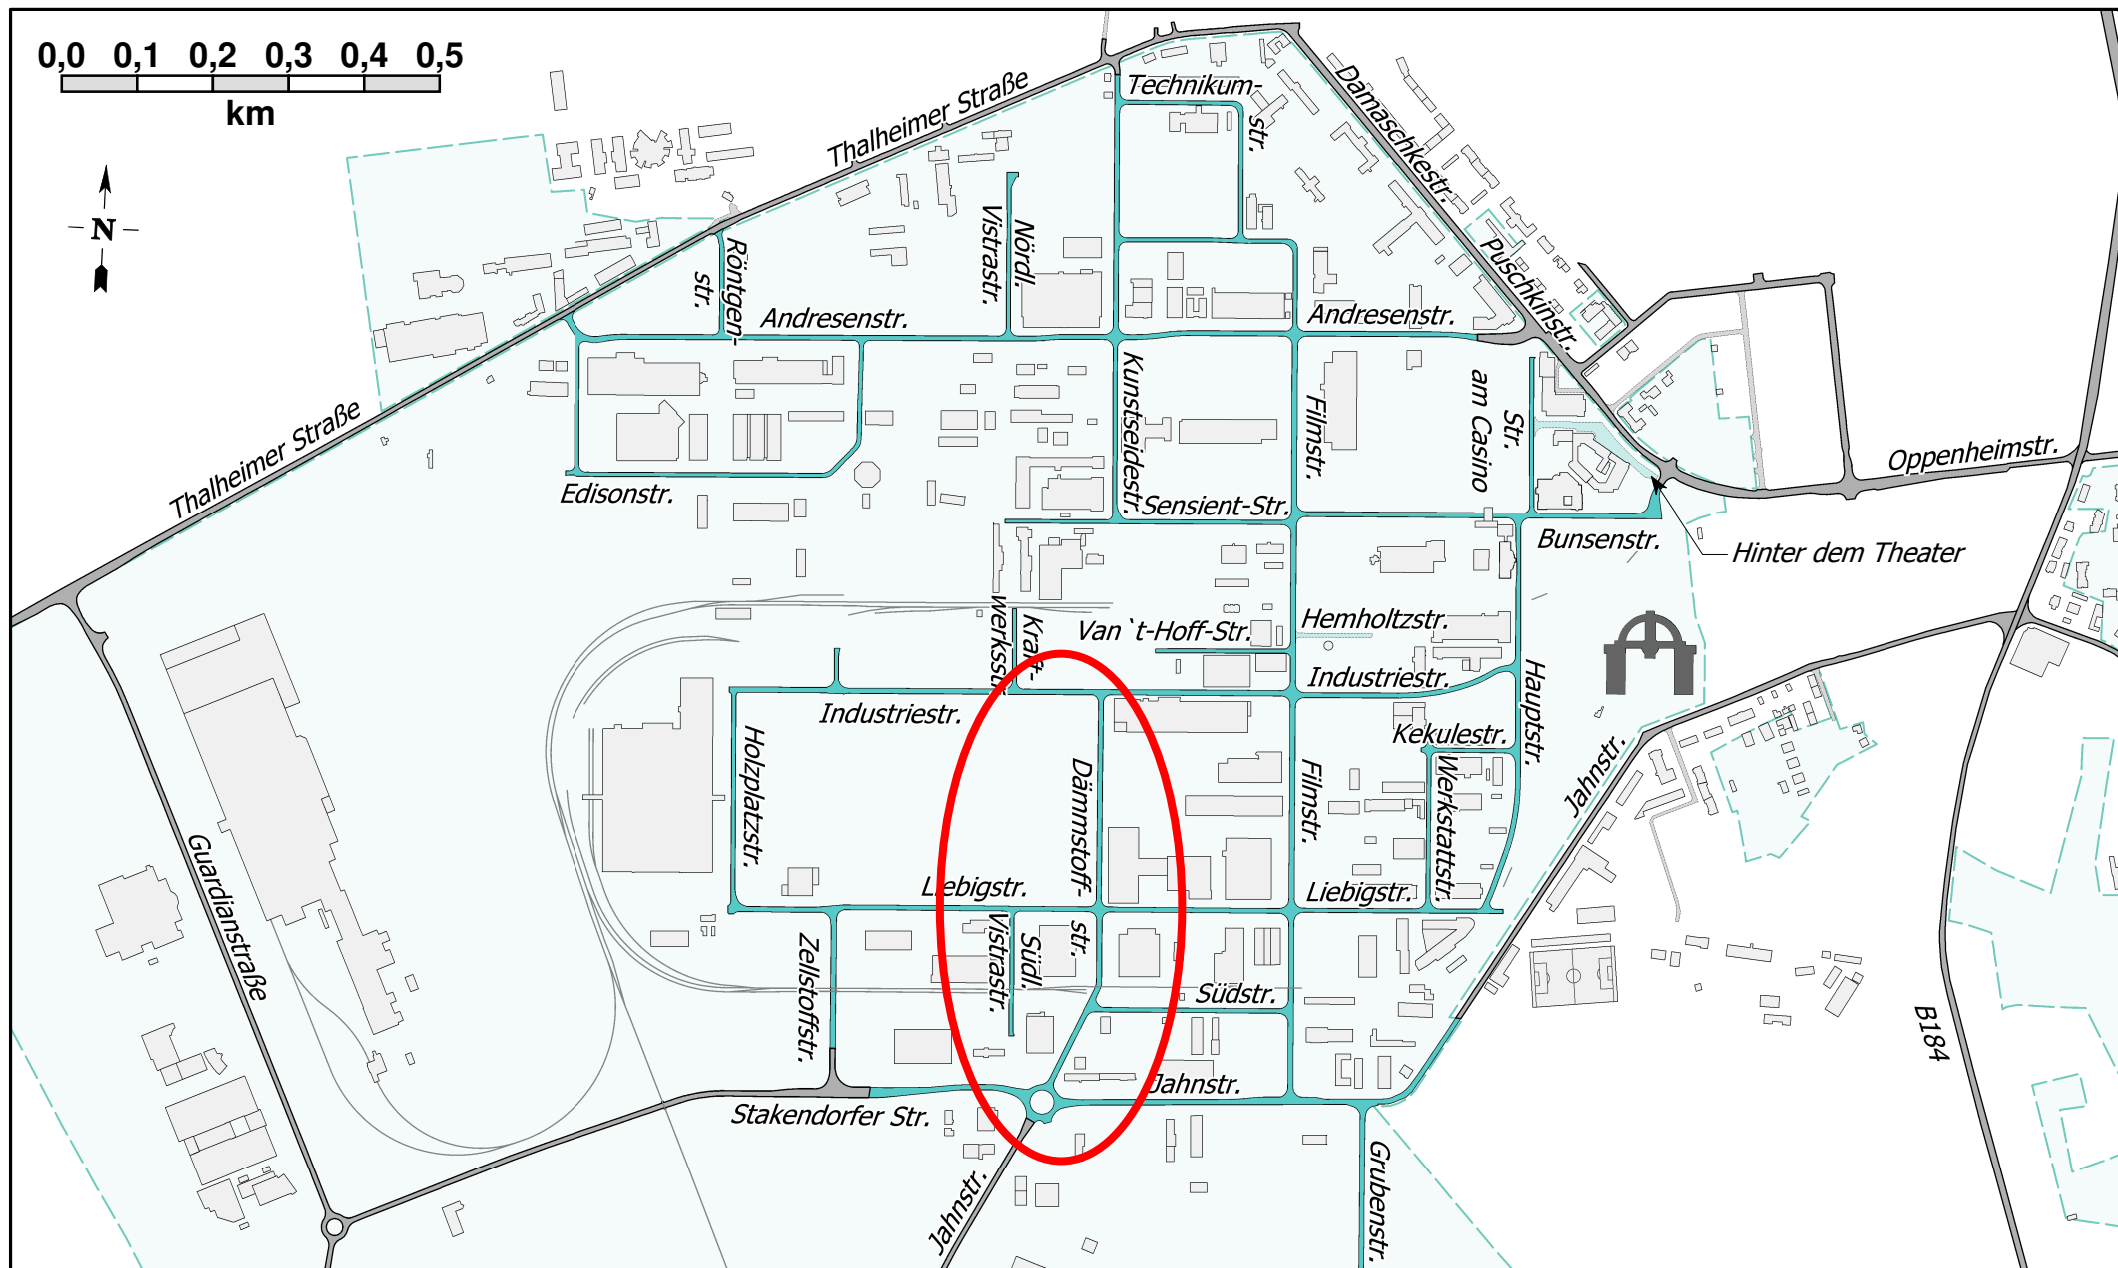

P-D ChemiePark
Bitterfeld Wolfen
GmbH
 Bereich TECHNIK

Straßen-Übersichtsplan

Areal A

Areal: A	Blatt: 1/1
Maßstab: 1:10000	
Bearb.: 26.04.2013/DKA	