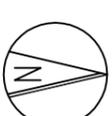
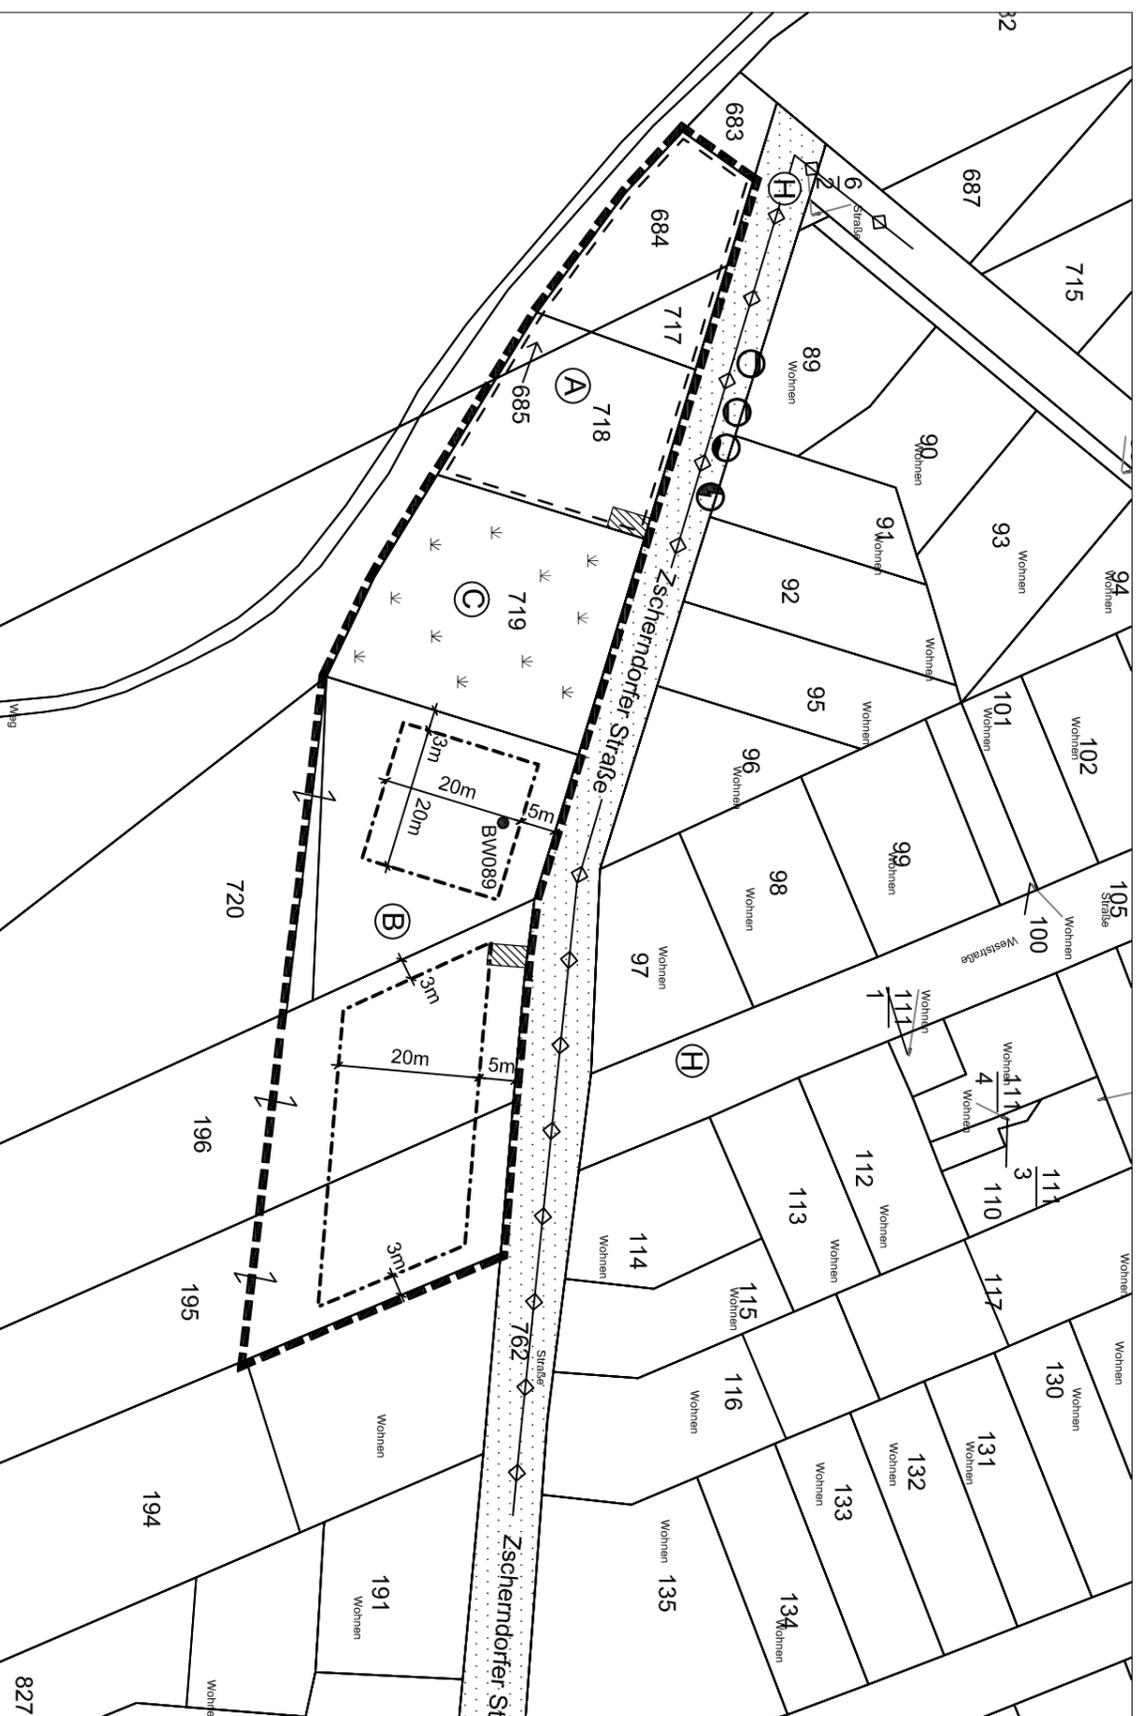


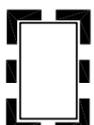
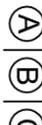
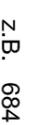
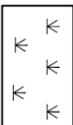
Stadt Bitterfeld-Wolfen, Ortsteil Holzweißig Einbeziehungssatzung "Zscherndorfer Straße" nach § 34 (4) Satz 1 Nr. 3 BauGB



Planzeichnung (Teil A)

Planzeichenerklärung nach PlanzV 1990



-  Baugrenze
-  Straßenverkehrsfläche
-  Geltungsbereich der Satzung
-  Planbereich
-  vorhandene Bebauung
-  Flurstücksnummer
z.B. 684
-  Umgrenzung von Flächen für Nebenanlagen, Stellplätze und Garagen
-  Sukzessionsfläche
-  Grundwassermessstelle (nachrichtliche Übernahme)
-  Hauptversorgungsleitungen, unterirdisch (nachrichtliche Übernahme)
-  Erdgas-Niederdruckleitung
-  Elt-Leitungen (Mittel- und Niederspannungsanlagen)
-  Schmutzwasserkanal
-  Trinkwasserleitung
-  vorhandene Hydranten

[Geobasisdaten / 2012] © LVermGeo LSA

(www.lvermgeo.sachsen-anhalt.de/) / A18-205-2010-7

Der Geltungsbereich der Einbeziehungssatzung wird wie folgt beschrieben:

Gemarkung: Holzweißig

Flur: 1

Flurstücke: 684, 685, 717, 718, 719, tlw. 720, tlw. 196 und tlw. 195

Hinweis

Die Mitteldeutschen Sanierungs- und Entsorgungsgesellschaft mbH (MDSE) teilt in ihrer Stellungnahme zur Einbeziehungssatzung mit, dass sich im Planbereich B eine Grundwassermessstelle BW 089 (KB9/91) befindet, die nicht beschädigt werden darf.

Die dargestellte Lage in der Planzeichnung Teil A wurde nachrichtlich übernommen.

Vor Baubeginn ist die genaue Lage auf dem Grundstück vor Ort zu erkunden. Sicherungsmaßnahmen u.ä. sind mit der MDSE mbH abzustimmen.