
Anlage 1 / Nr. 215-2013

Neubau Autohof an der A 9
Abfahrt Bitterfeld-Wolfen

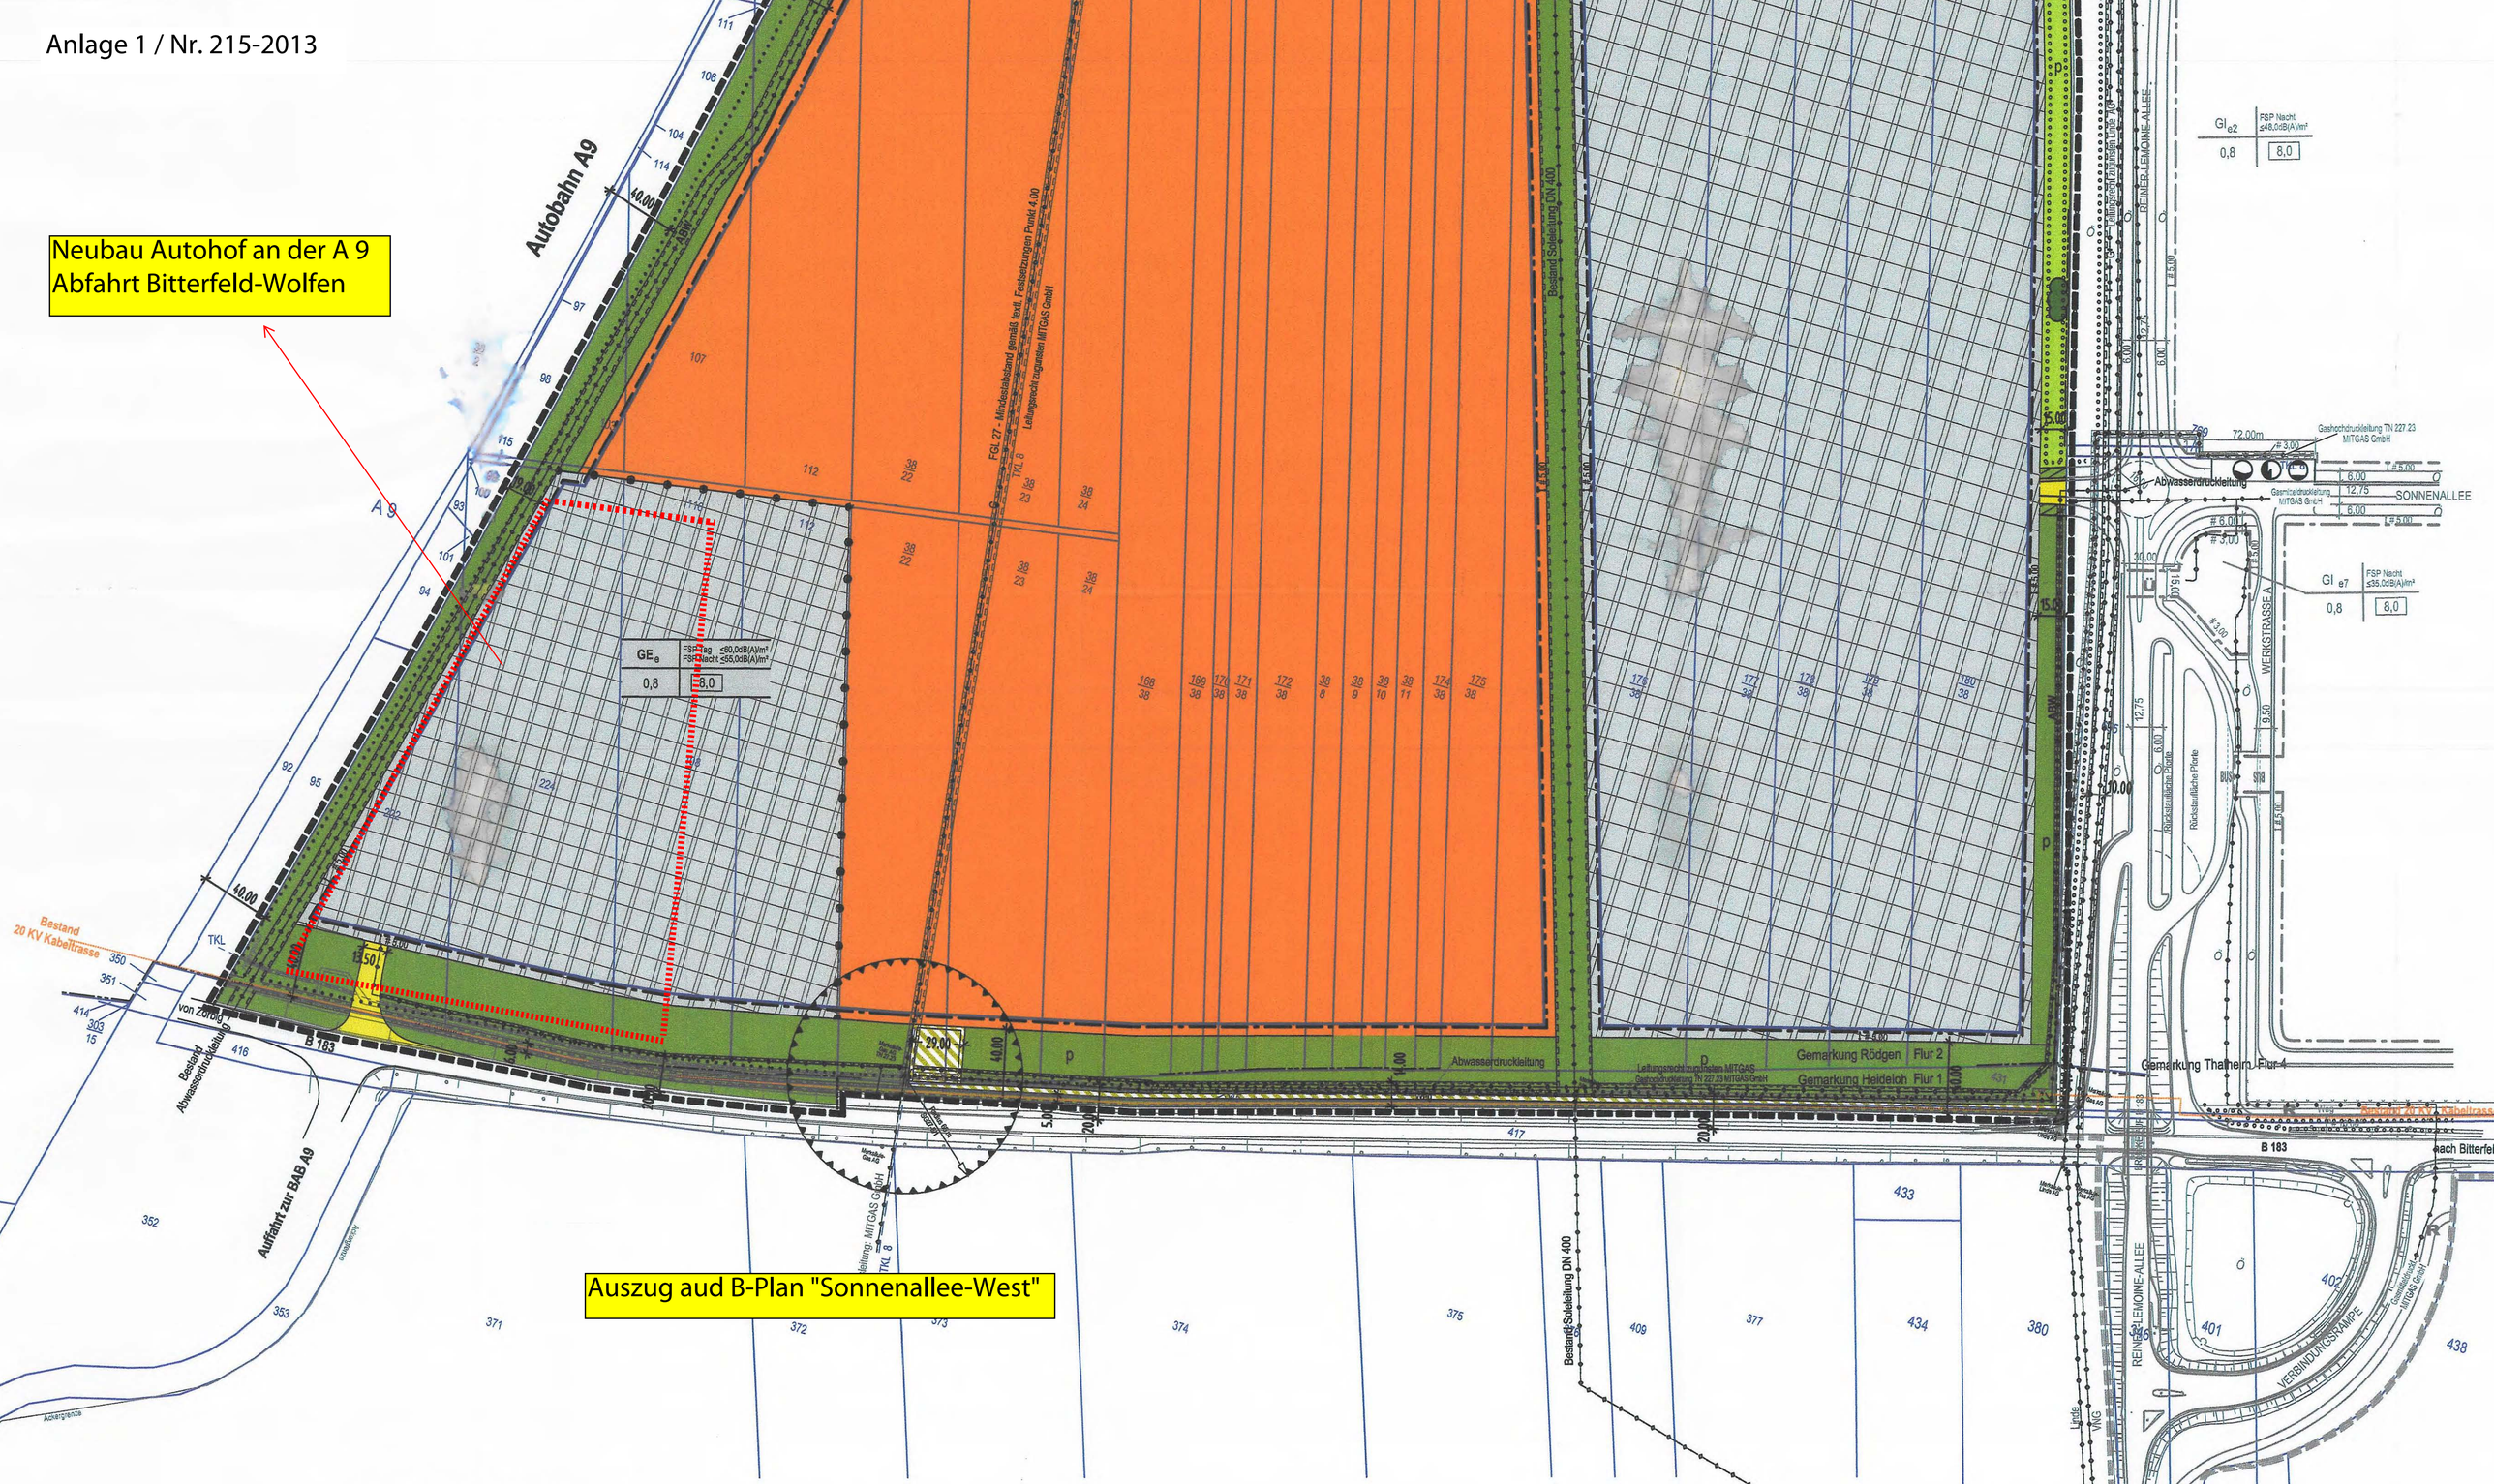

Auszug aud B-Plan "Sonnenallee-West"