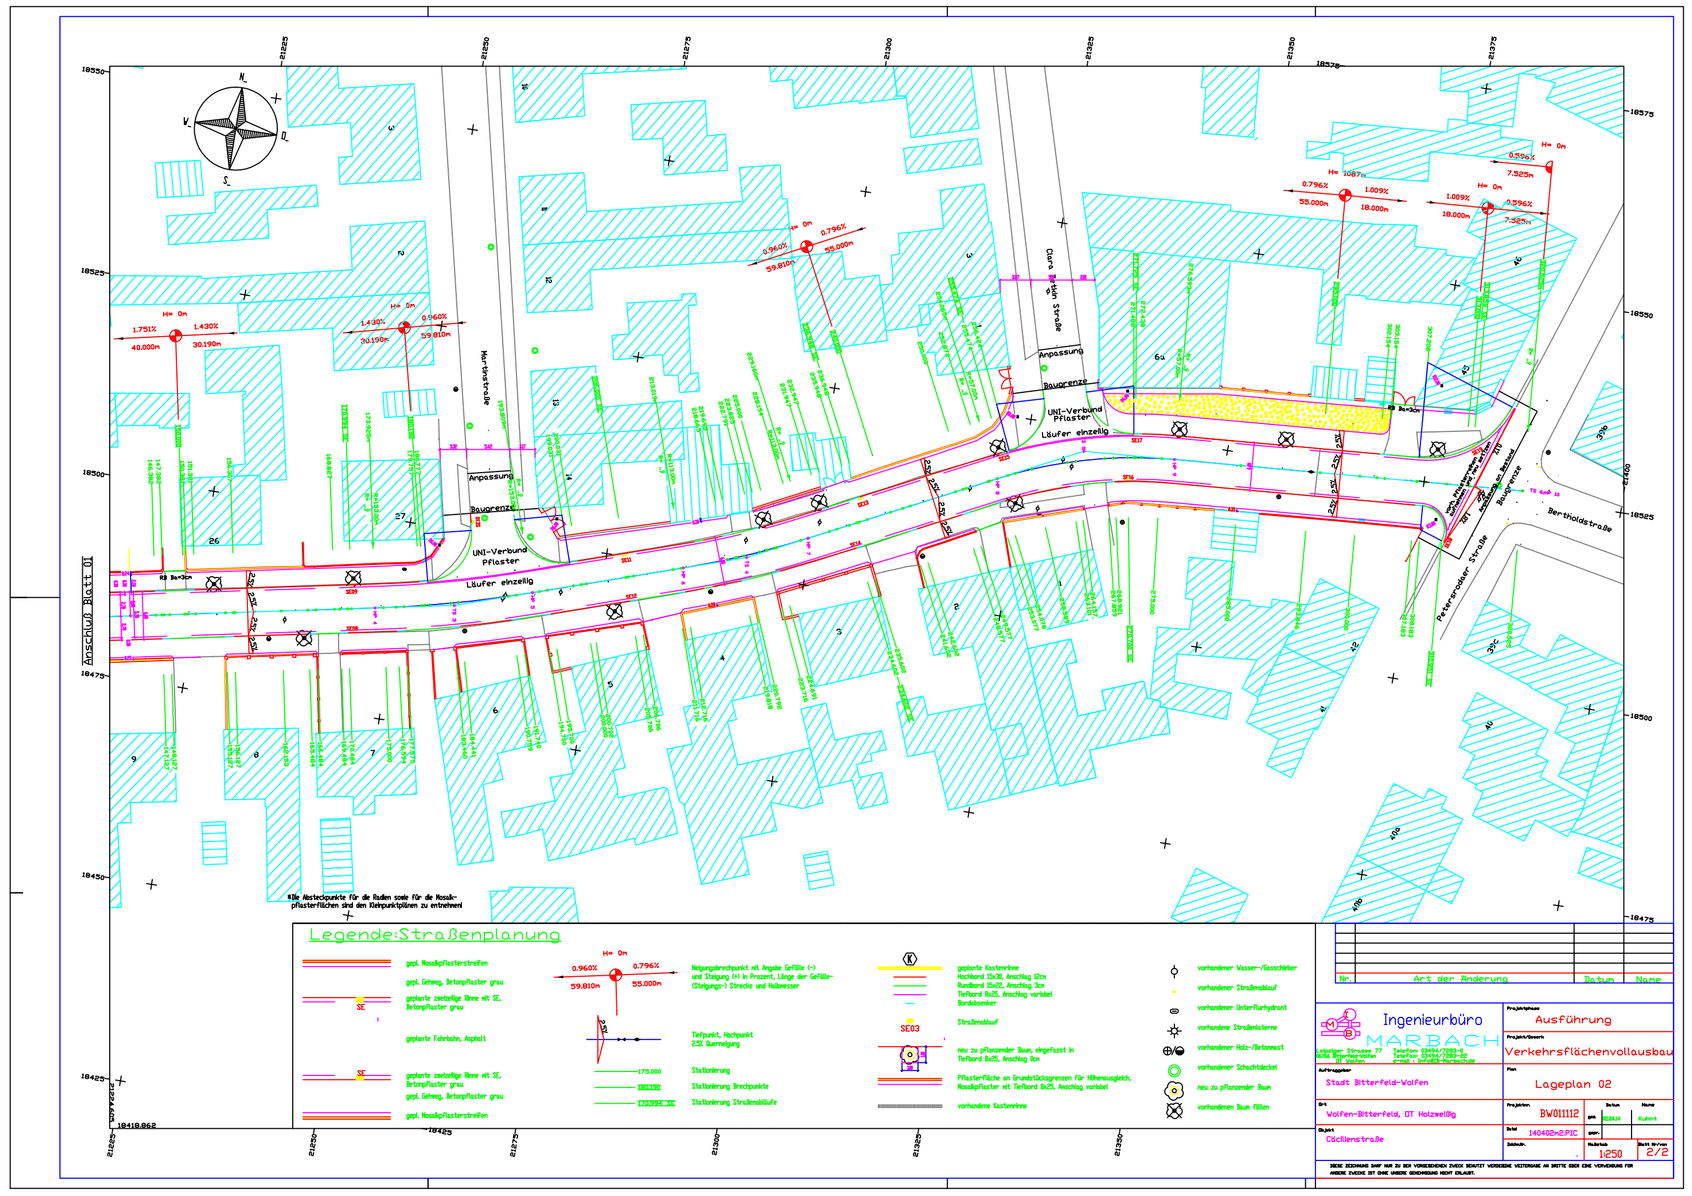
Legende:Straßenplanung
Ingenieurbüro
MARBACH
Ausführung
Verkehrsflächenvollausbau
Lageplan 02
Stadt Bitterfeld-Wolfen
Wolfen-Bitterfeld, OT Holzweißig
Göthenstraße
BV011112
1:250
2/2
Nr.
Art der Änderung
Datum
Name