


Kartengrundlage:
 Auszug digitale Grundkarte der Stadt Bitterfeld-Wolfen
 Datum: 2010
 Maßstab: 1:1000

Auszug aus dem Liegenschaftskataster des Landesamtes für Vermessung und Geoinformation
 Stand: 2010
 Gemarkung: Bitterfeld, Wolfen, Bobbau, Greppin, Holzweißig, Niemeck, Reuden an der Fuhe, Rödgen und Thalheim

Geobasisdaten © GeoBasis-DE / LVermGeo LSA, 2010 / A18-205-2010-7
 Geoinformation Sachsen-Anhalt

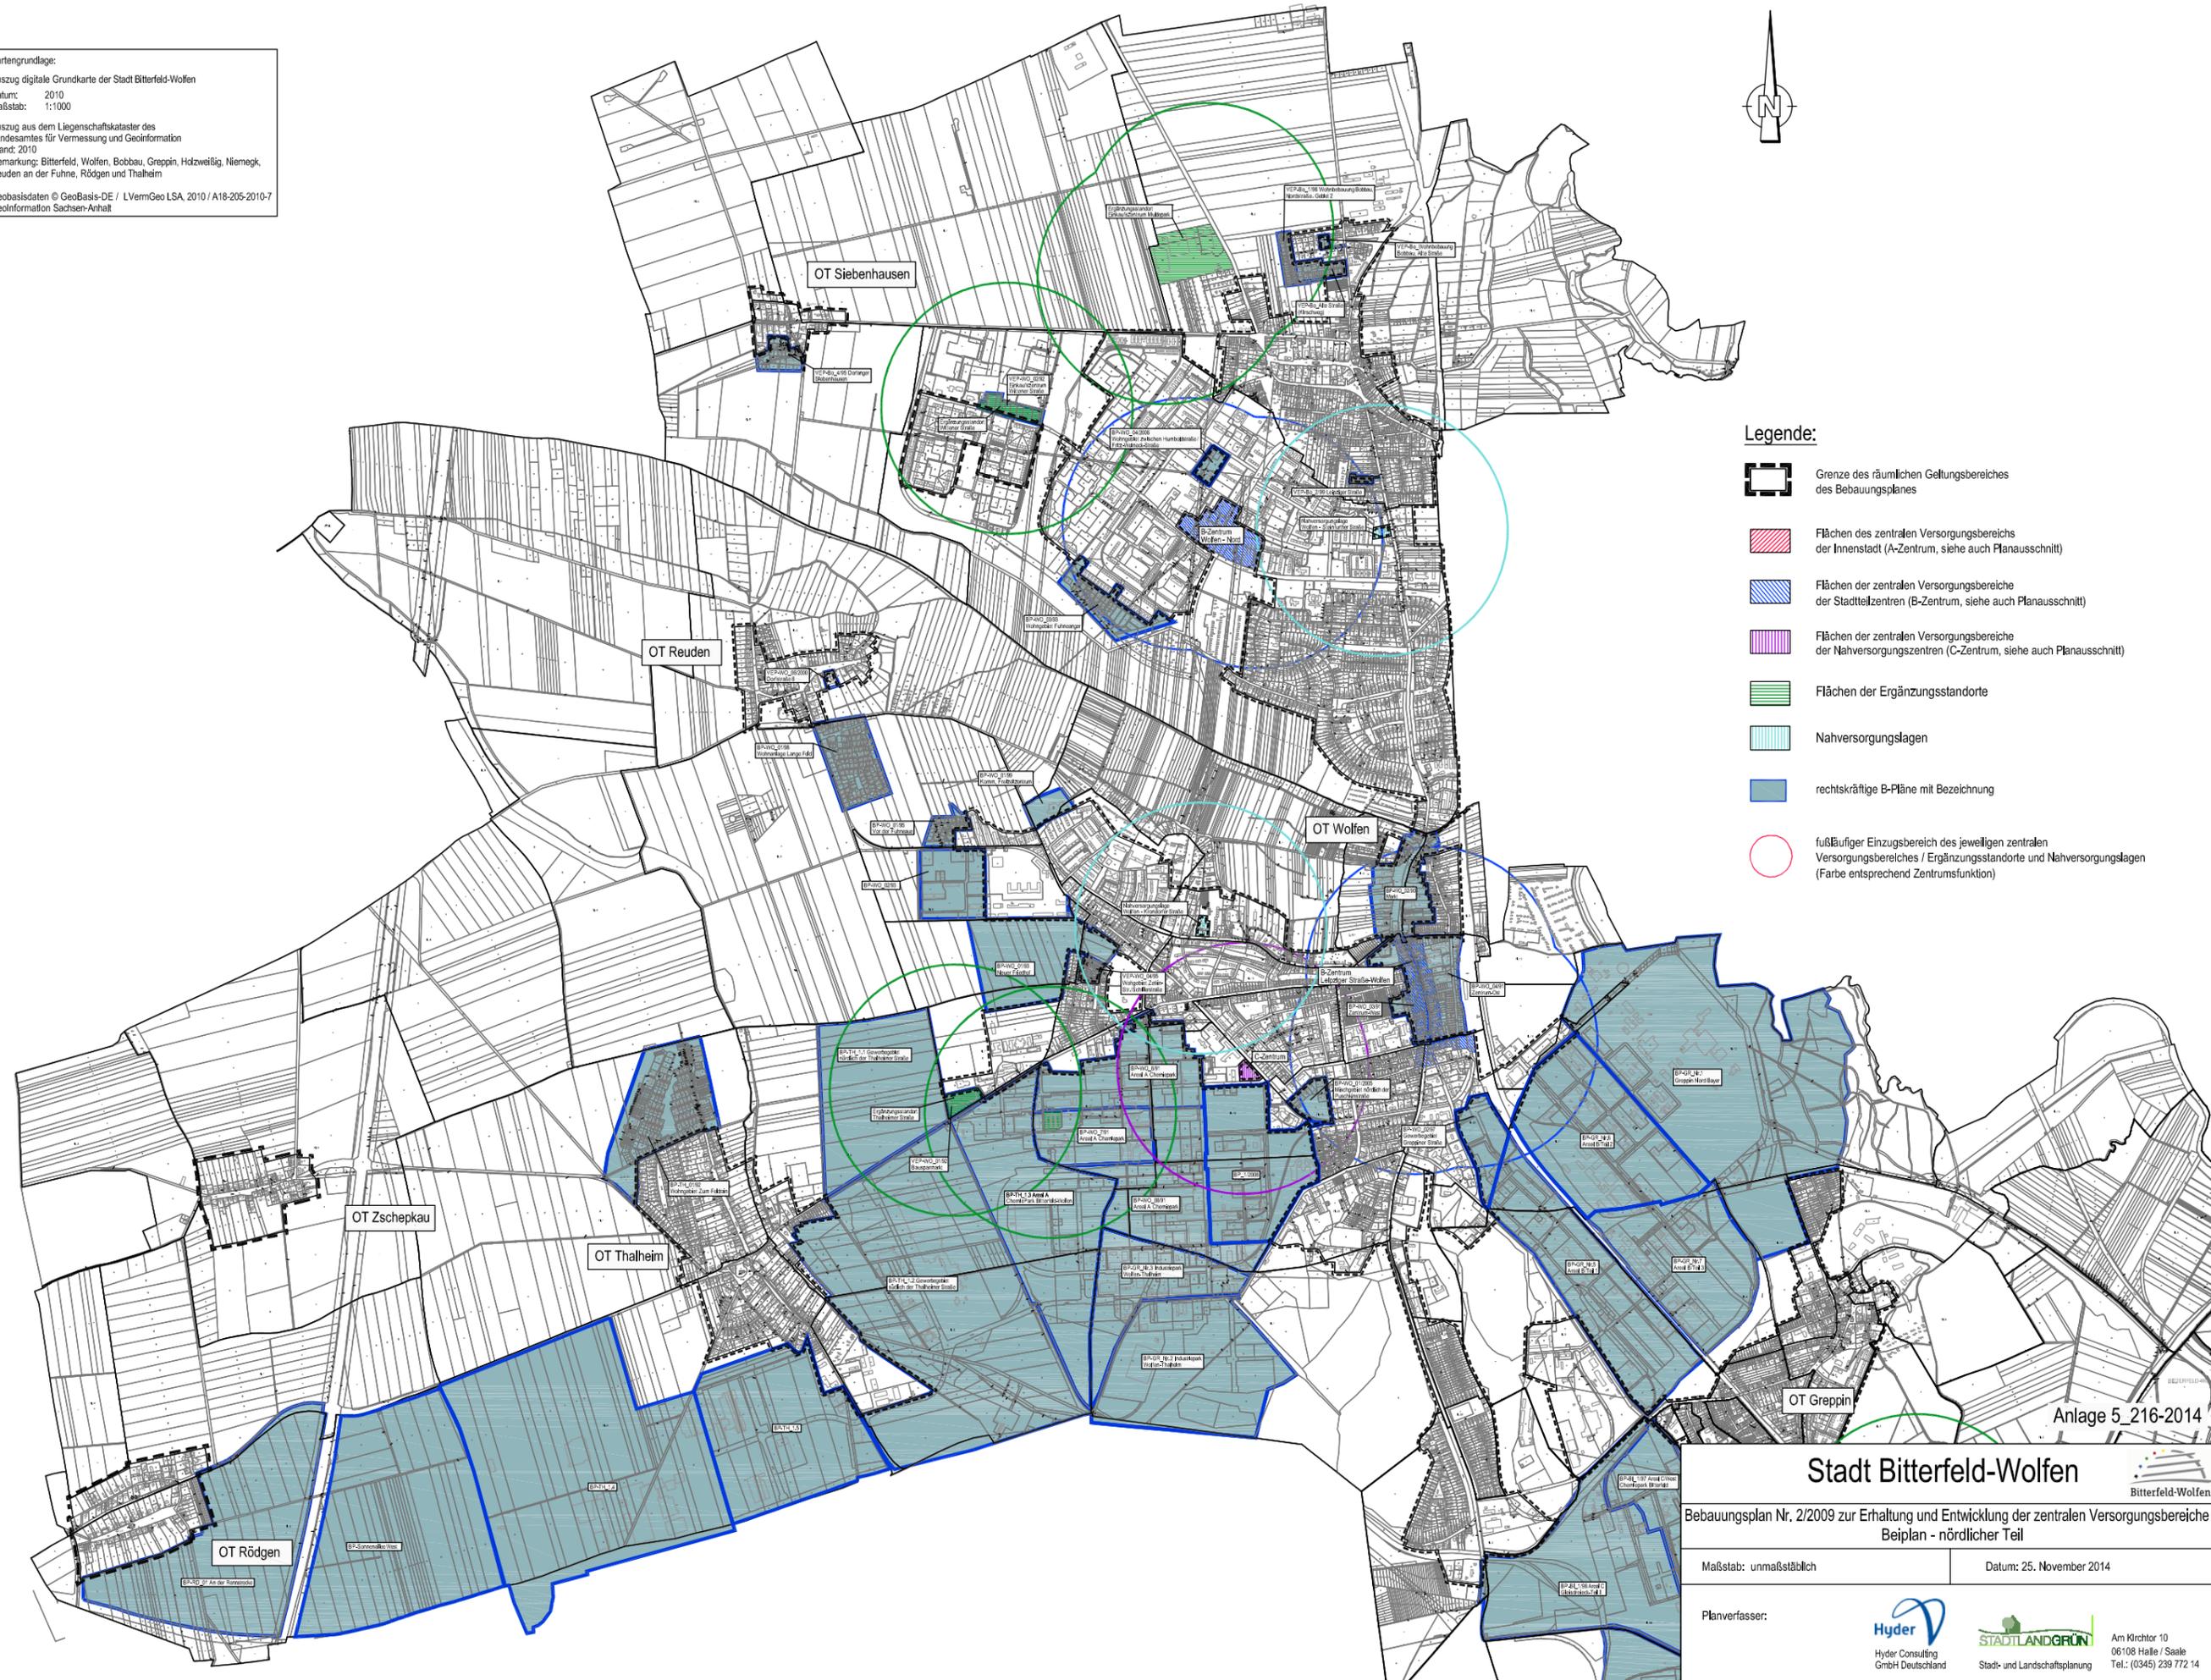

- Legende:**
-  Grenze des räumlichen Geltungsbereiches des Bebauungsplanes
 -  Flächen des zentralen Versorgungsbereichs der Innenstadt (A-Zentrum, siehe auch Planausschnitt)
 -  Flächen der zentralen Versorgungsbereiche der Stadtteilzentren (B-Zentrum, siehe auch Planausschnitt)
 -  Flächen der zentralen Versorgungsbereiche der Nahversorgungszentren (C-Zentrum, siehe auch Planausschnitt)
 -  Flächen der Ergänzungsstandorte
 -  Nahversorgungslagen
 -  rechtskräftige B-Pläne mit Bezeichnung
 -  fußläufiger Einzugsbereich des jeweiligen zentralen Versorgungsbereiches / Ergänzungsstandorte und Nahversorgungslagen (Farbe entsprechend Zentrumsfunktion)

Anlage 5_216-2014

Stadt Bitterfeld-Wolfen

Bebauungsplan Nr. 2/2009 zur Erhaltung und Entwicklung der zentralen Versorgungsbereiche
 Beiplan - nördlicher Teil

Maßstab: unmaßstäblich Datum: 25. November 2014

Planverfasser:


 Hyder Consulting GmbH Deutschland


 Stadt- und Landschaftsplanung

Am Kirchtor 10
 06108 Halle / Saale
 Tel.: (0345) 239 772 14