


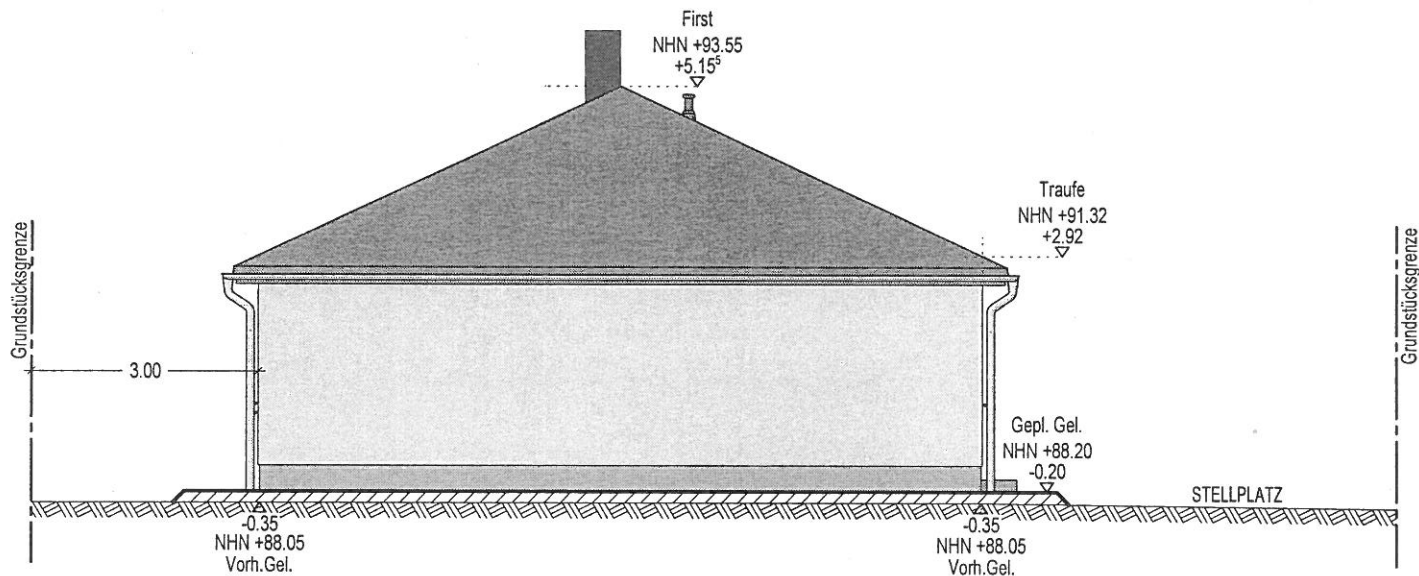

STUFEN ZU AUSSENANLAGEN = EIGENLEISTUNG BAUHERR
ANSICHT SÜDOST