


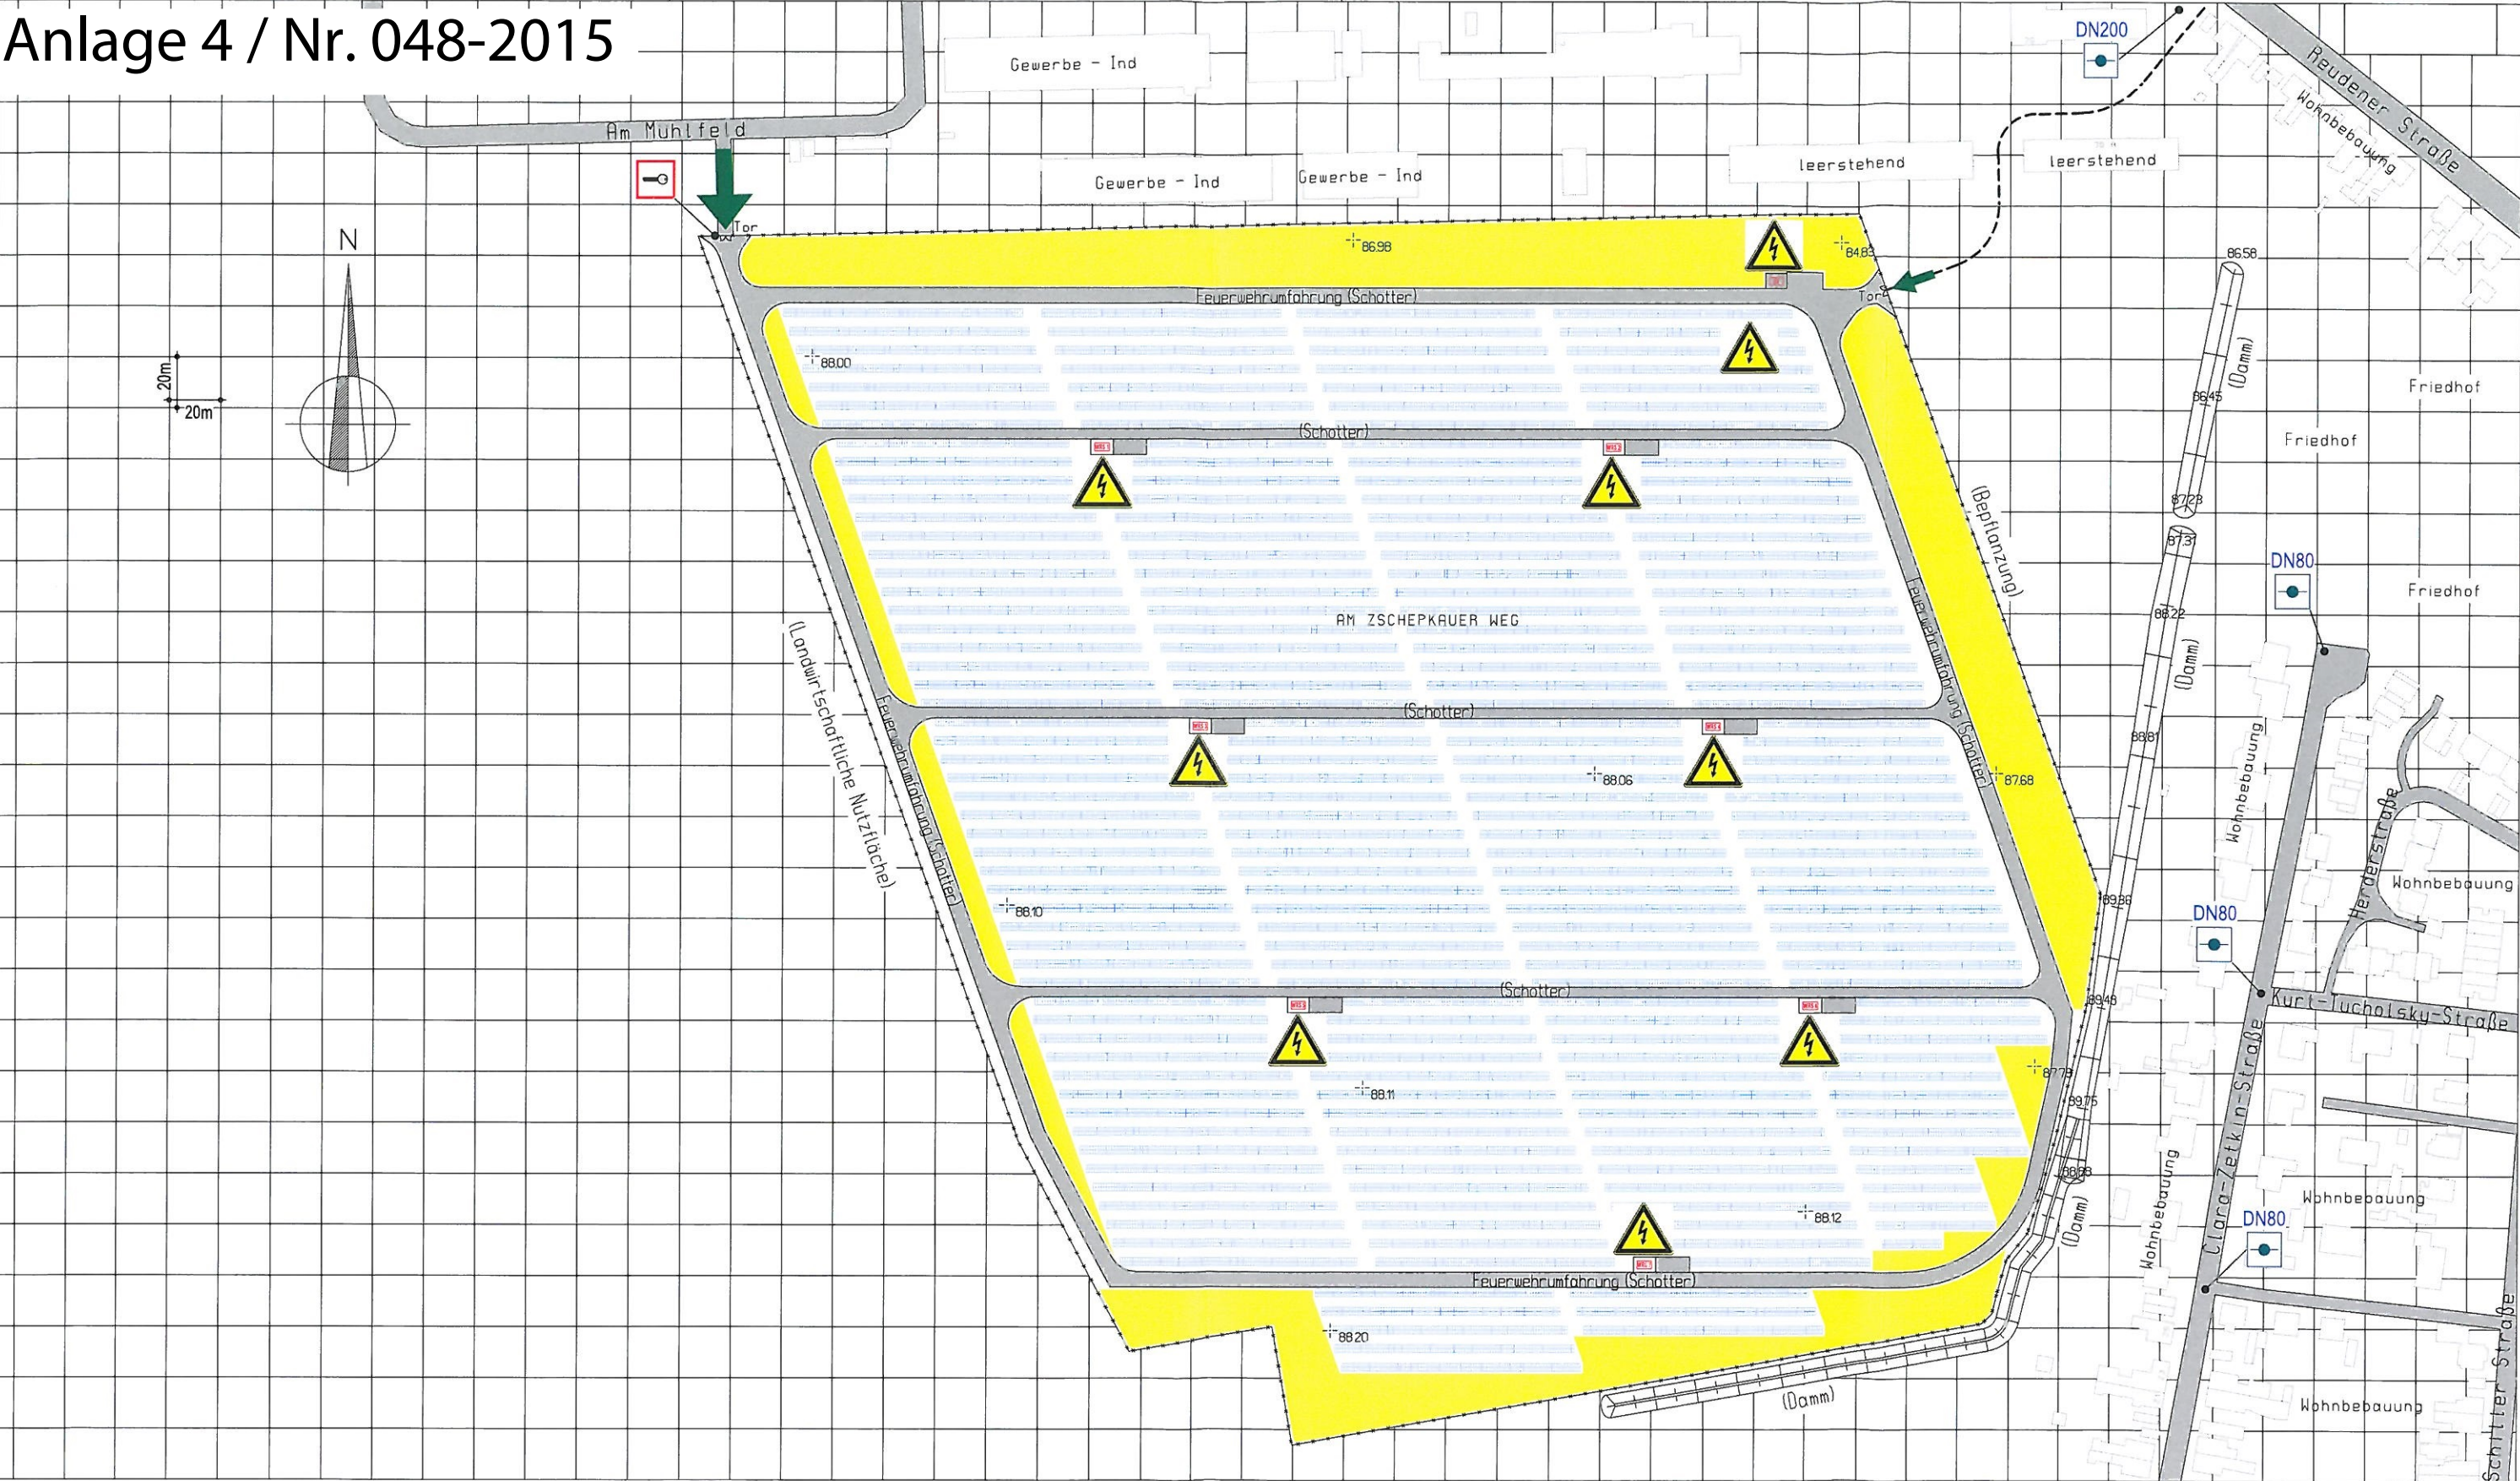

LEGENDE:

- | | |
|-------------------------|--|
| Hauptzufahrt Feuerwehr | Nebenzufahrt Feuerwehr |
| Befahrbare Fläche | Warnung vor gefährlicher elektrischer Spannung |
| nicht befahrbare Fläche | Feuerwehr-Schließung |
| Wechselrichterstation | Modultisch |
| Unterflurhydrant | |

HINWEIS:
Sämtliche Schaltaktionen an elektrischen Anlagen/ Einrichtungen dürfen nur von schaltberechtigtem Fachpersonal durchgeführt werden.

Im Einsatzfall zu benachrichtigen:

Übersichtsplan
Photovoltaikfreiflächenanlage
"Ehemalige Kaserne", OT Wolfen