


Planzeichenerklärung

- | | | |
|---|-------------|---|
|  | GSB | Scherrasen |
|  | PYY | Sonstige Grünanlagen, nicht parkartig |
|  | PSY | Sonstige Sport- /Spiel- oder Erholungsanlage |
|  | PSA | Sportplatz (aufgelassen) |
|  | PYA | Zierbeete |
|  | PS. | offene Fläche, Sand |
|  | Bl. | Gebäude |
|  | VWB/VWC/VSB | Weg / Straße versiegelt |
|  | HHA/HHB | Strauchhecke/Strauch-Baumhecke aus überwiegend heimischen Arten |
|  | HEY | Strauchaufwuchs |
|  | HEY | Strauchgruppe |
|  | HEX / HRA | Einzelbaum / Baumreihe (Nr. s. Tabelle) |
|  | | Geltungsbereich |

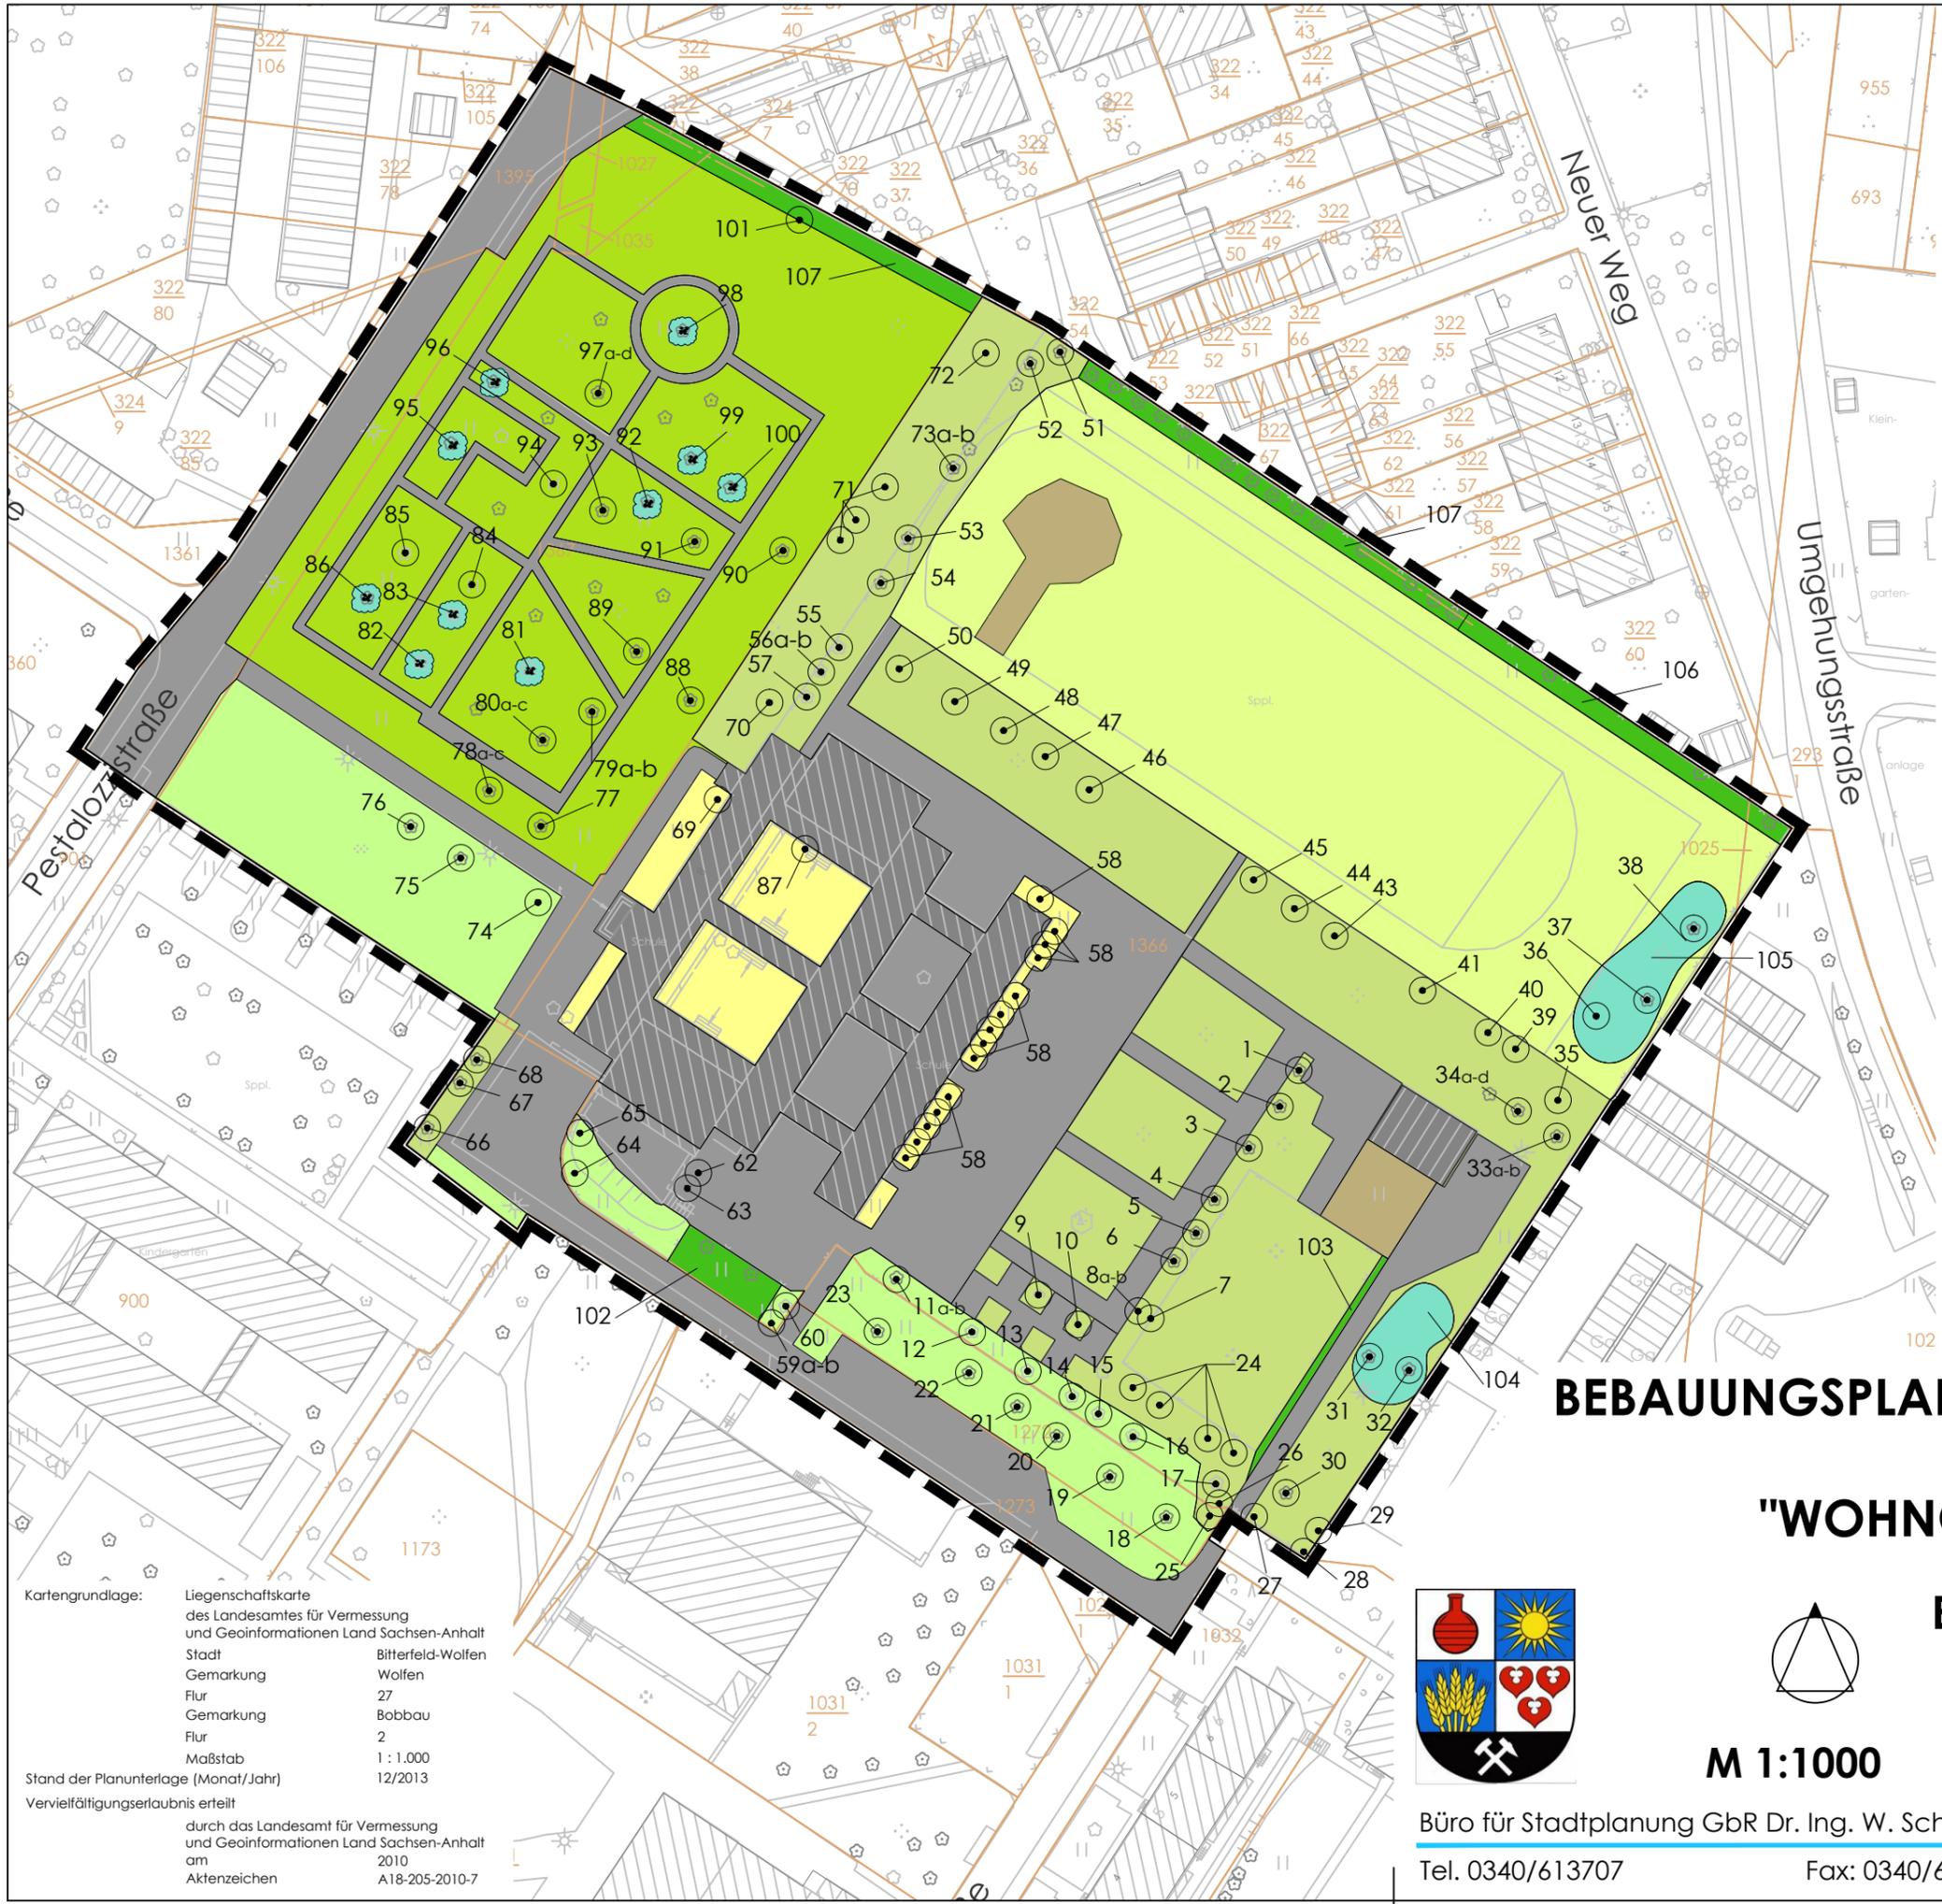


**STADT BITTERFELD-WOLFEN
 OT WOLFEN**

**BEBAUUNGSPLAN DER INNENENTWICKLUNG
 NR. 03-2013wo
 "WOHNGBIET PESTALOZZISTRASSE"**

BIOTOP- UND NUTZUNGSTYPEN



M 1:1000

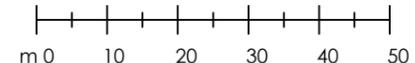

07.05.2015

Büro für Stadtplanung GbR Dr. Ing. W. Schwerdt, Humperdinckstraße 16, 06844 Dessau-Roßlau

Tel. 0340/613707

Fax: 0340/617421

E-mail: bfs-dessau@dr-schwerdt.de

Kartengrundlage: Liegenschaftskarte des Landesamtes für Vermessung und Geoinformationen Land Sachsen-Anhalt
 Stadt Bitterfeld-Wolfen
 Gemarkung Wolfen
 Flur 27
 Gemarkung Bobbau
 Flur 2
 Maßstab 1 : 1.000
 Stand der Planunterlage (Monat/Jahr) 12/2013
 Vervielfältigungserlaubnis erteilt durch das Landesamt für Vermessung und Geoinformationen Land Sachsen-Anhalt am 2010
 Aktenzeichen A18-205-2010-7