

Entwurf zum Neubau einer Garage der Ortswehr Reuden
Lageplan, M. 1:250

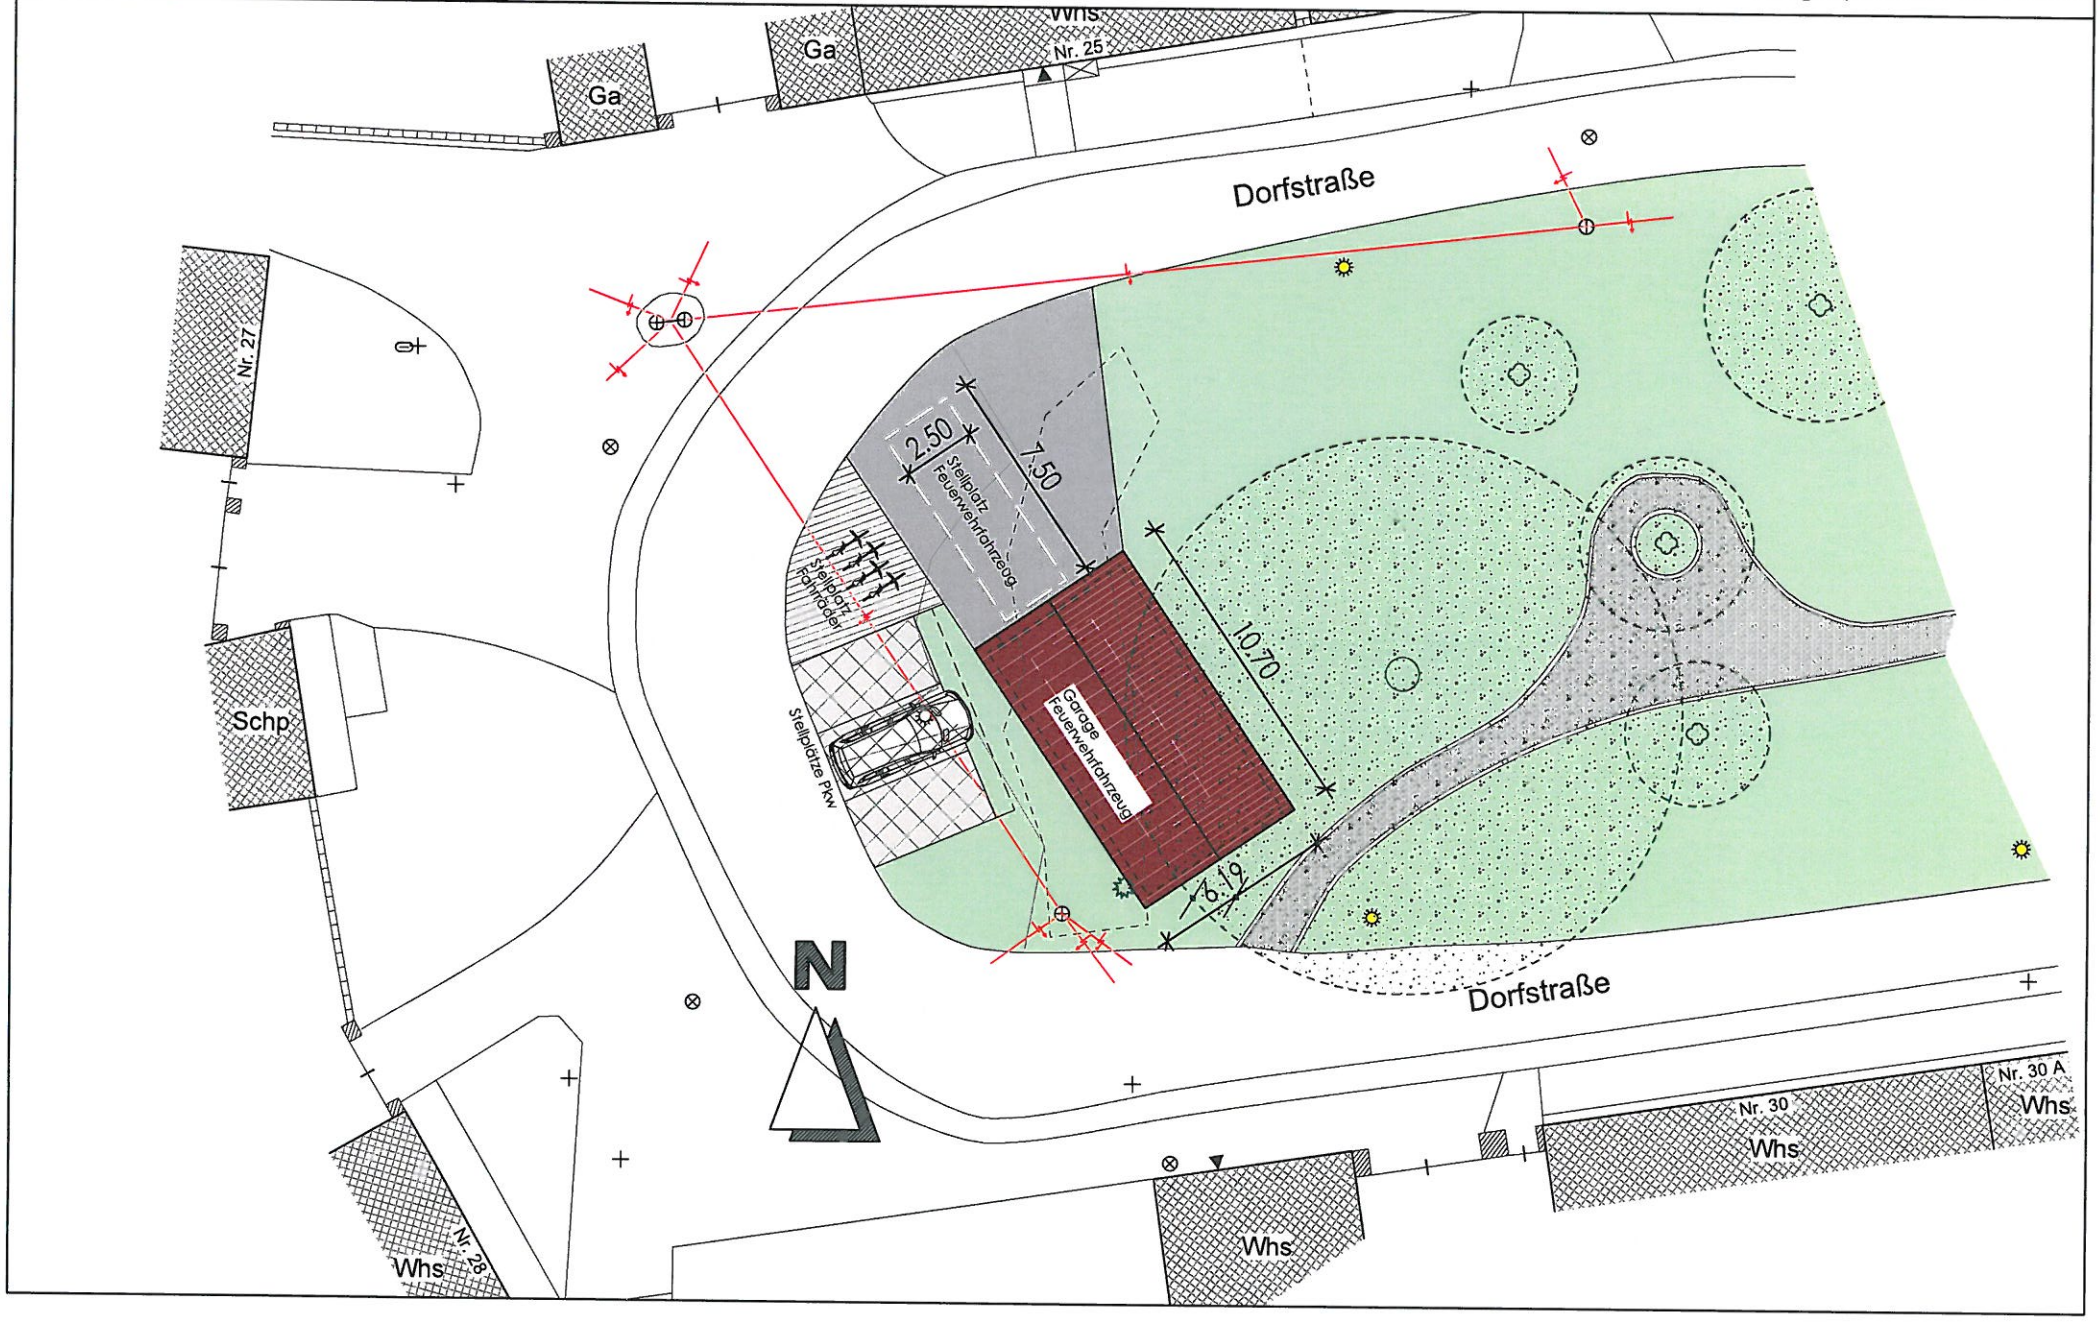


Entwurf zum Neubau einer Garage der Ortswehr Reuden
Grundriss (M 1:100) 05.06.2015

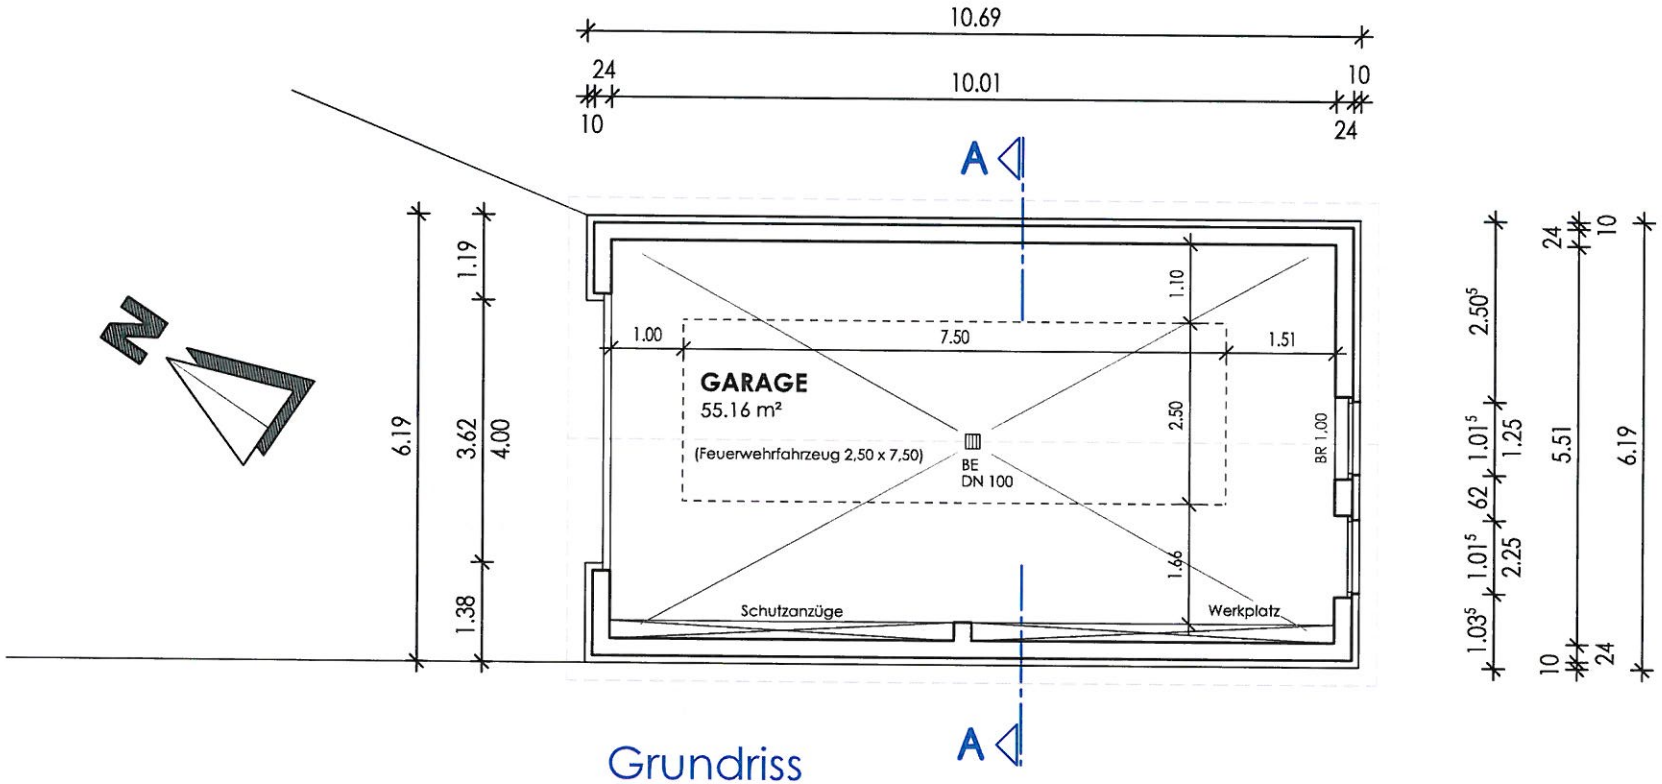


Grundriss


Entwurf zum Neubau einer Garage der Ortswehr Reuden
Ansichten u. Schnitt (M 1:100)

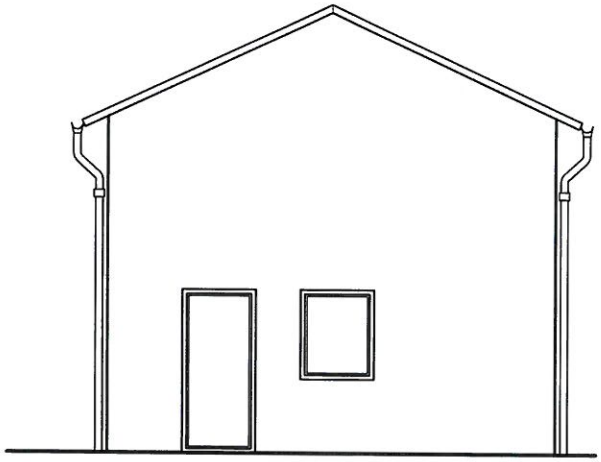


Rückansicht

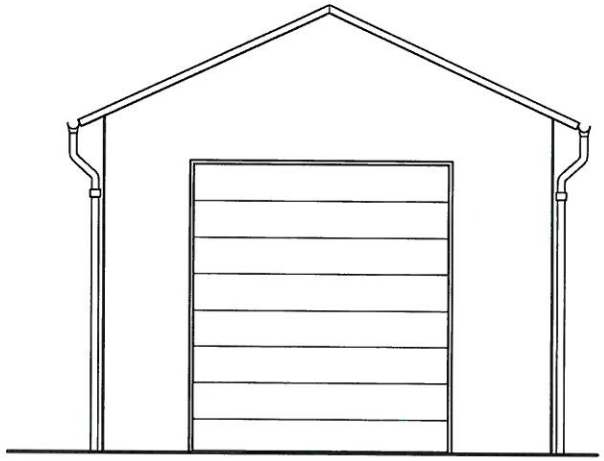

Vorderansicht

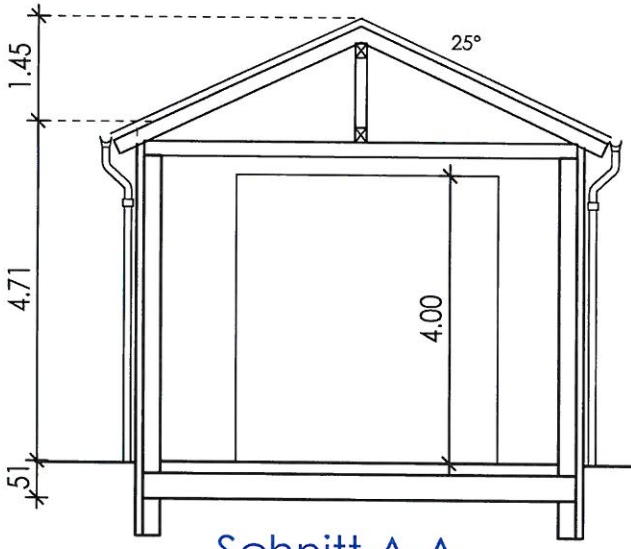

Schnitt A-A

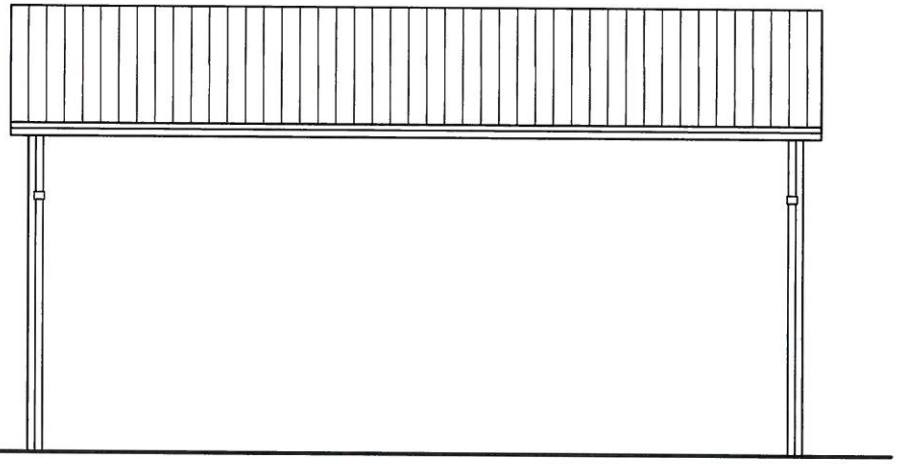

Rechte/ Linke Seitenansicht

Entwurf zum Neubau einer Garage der Ortswehr Reuden

Kostenschätzung

Gründung	:	16.400,00 €
Außenwände	:	24.800,00 €
Dach	:	13.200,00 €
Garagentor, Fenster und Außentür	:	4.400,00 €
Sonstige Maßnahmen für Baukonstruktionen	:	2.500,00 €
Bauwerkskosten		**61.300,00 €**
Nebenkosten		**6.200,00 €**
Gesamtbetrag inkl. Umsatzsteuer		**67.500,00 €**