


Befreiungsantrag gem. § 31 BauGB
 Grundstück: Reudener Straße 95
 06766 Bitterfeld-Wolfen

Auszug aus dem Vorhaben- und Erschließungsplan Nr. 1 M 1 : 250
 Unverbindliche Lagedarstellung zum geplanten Vorhaben auf dem Grundstück

Anlage 2 125-2015

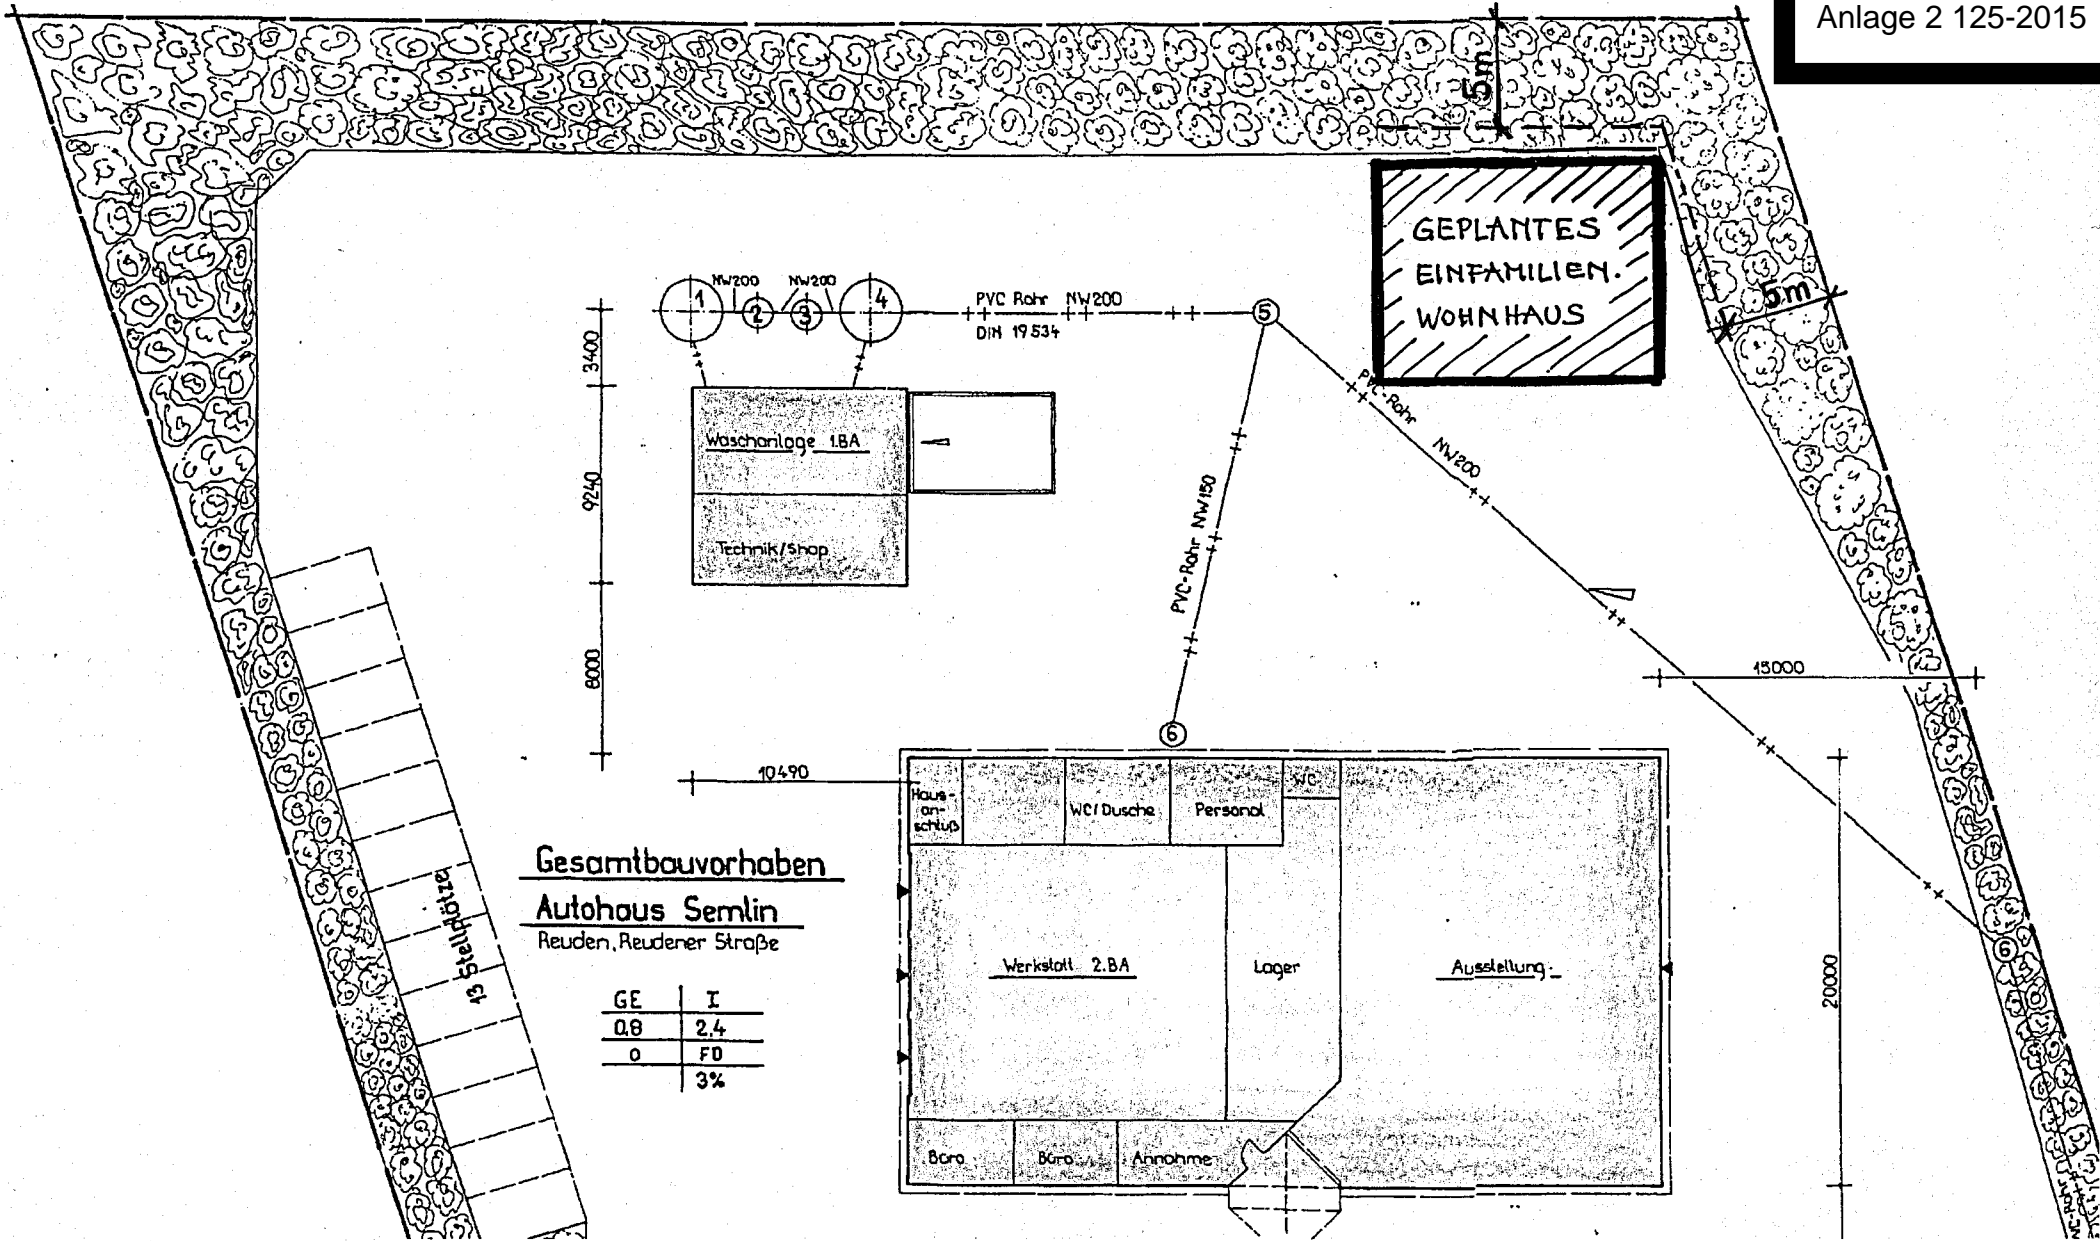

C
D

Gesamtbauvorhaben
Autohaus Semlin
 Reuden, Reudener Straße

GE	I
0,8	2,4
0	FD
	3%

