


Anlage 3  
127-2015

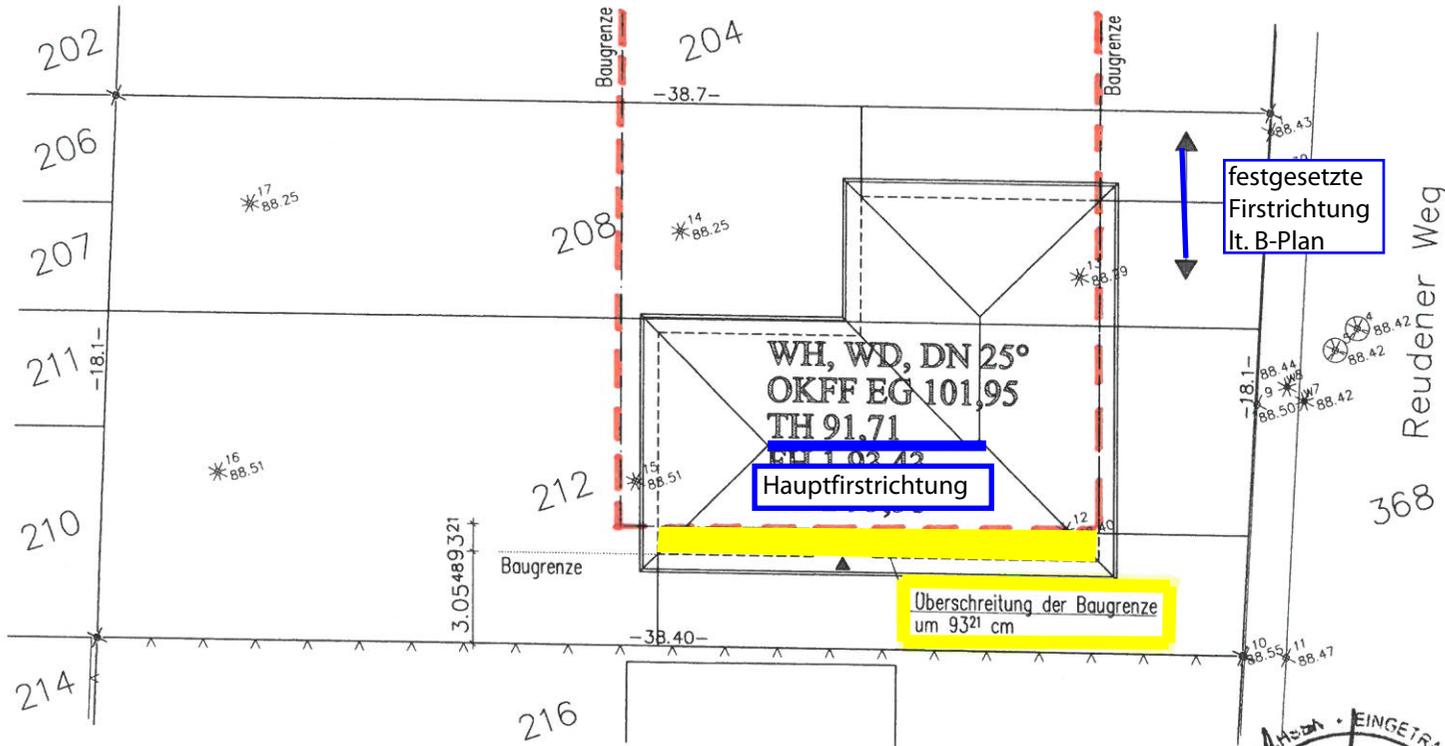

WA	0
0,4	0,4
	geneigte Dächer 20-45°
max. TH 7,00 m	
Höhenangabe: HS160 in Meter)	

ARCHITECTURKAMMER NIEDERSACHSEN • EINGETRAGEN IN DIE ARCHIT. VERZEICHNISLISTE  
 Architekt  
 Dipl.-Ing. (FH)  
 Siegfried  
 Wolfstung  
 E 15210

Königslutter Haus Design Wir planen ihr individuelles FIBAV® Markenhaus in massiver Bauweise