



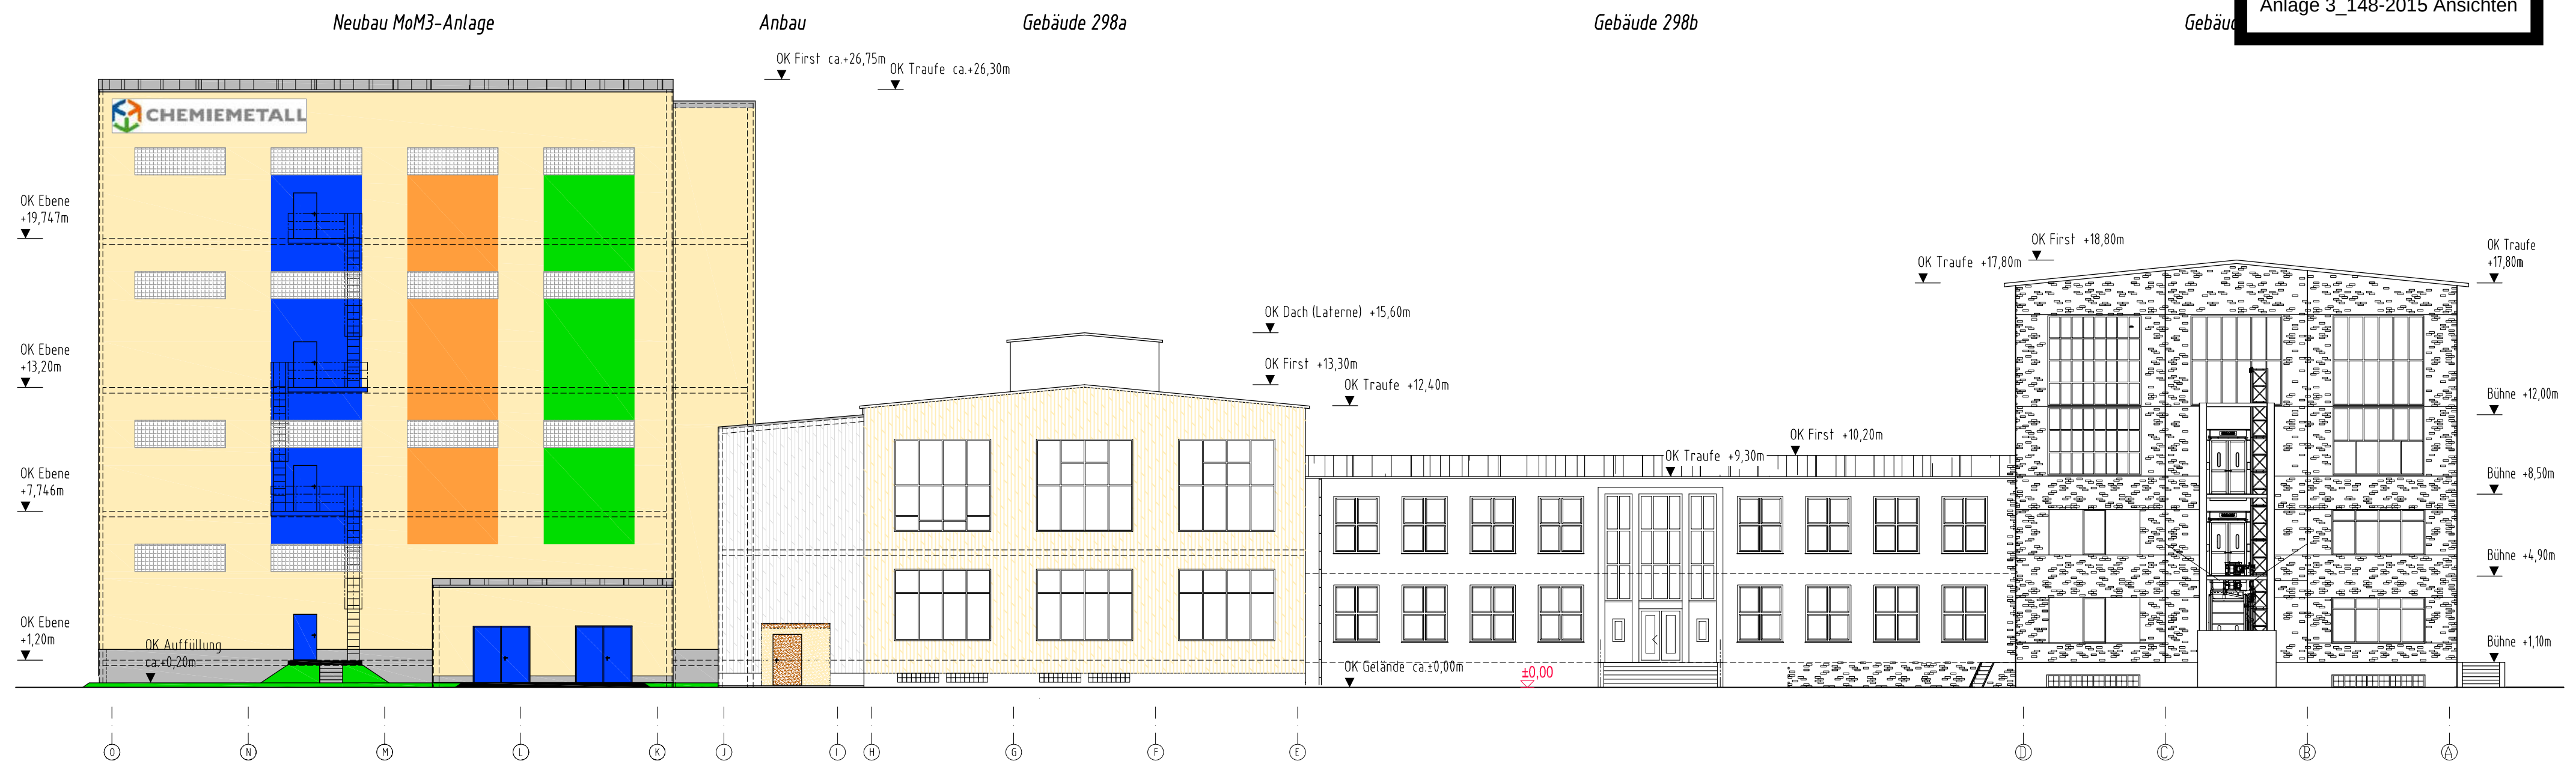

Nordansicht - geplant

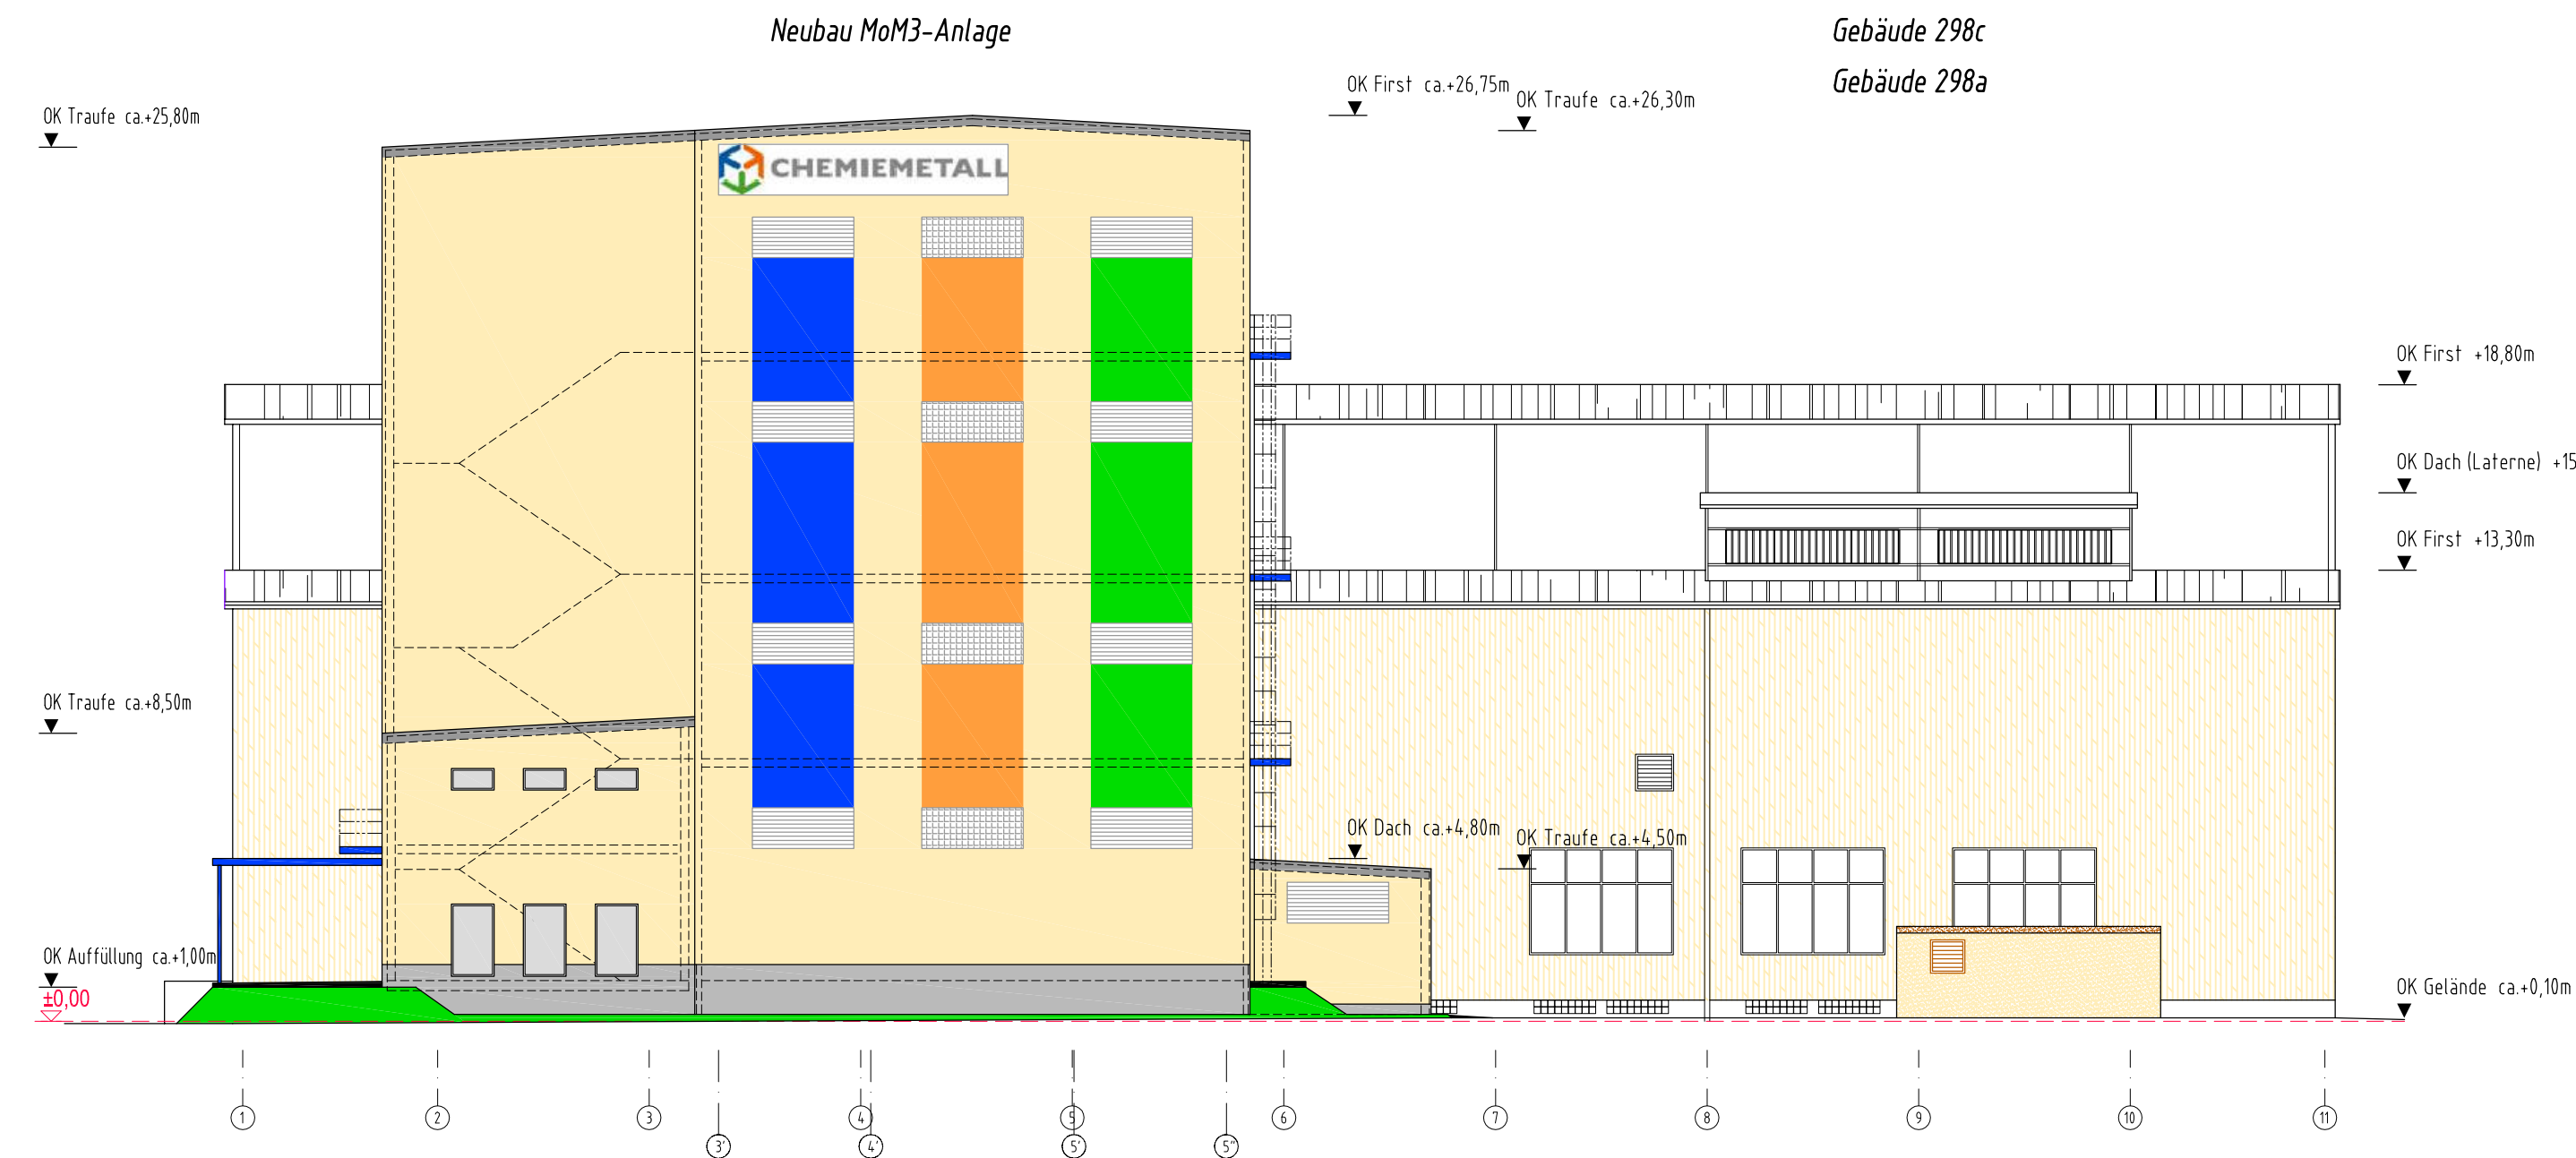

Ostansicht - geplant

Koordinatensystem : - Gauß-Krüger, LS150
Höhensystem : - DHHN 92, HS 160

Alle Maß- und Höhenangaben sind eigenverantwortlich am Bau zu prüfen !

 Ingenieurgesellschaft mbH Bitterfeld				Auftraggeber: CM Chemiemetall GmbH Chemiepark Bitterfeld-Wolfen, Areal E Niels-Bohr-Str. 5, 06749 Bitterfeld-Wolfen			
Parsevalstraße 25 06749 Bitterfeld-Wolfen				Vorhaben: Errichtung eines Anbaus am Gebäude 298a für eine Produktionserweiterung			
Tel.: 03493/73076 Fax: 03493/73317 big@tpnet.de / www.big-bitterfeld.de				Objekt: Produktionsgebäude und Kaue (Sozialgebäude)			
				Datum	Benennung		
			Gez.	16.07.15	- Entwurfsplanung -		
			Bearb.		Nord- und Ostansicht		
			Gepr.		(Mustervariante zur möglichen Fassadengestaltung)		
			Maßstab: 1 : 200			Zeichnungs - Nr.	
			DIN A2 (594 x 420)			Blatt	
a	Stand: August 2015	26.08.15	Reinh.	Für die Unterlagen behalten wir uns alle Rechte vor. Zu widerhandlungen verpflichten zu Schadensersatz.			
Zust.	Änderung	Datum	Name	Dateiname: 109-14-CM-GR-SN-AS-298a-01.dwg			
				Bl.			