


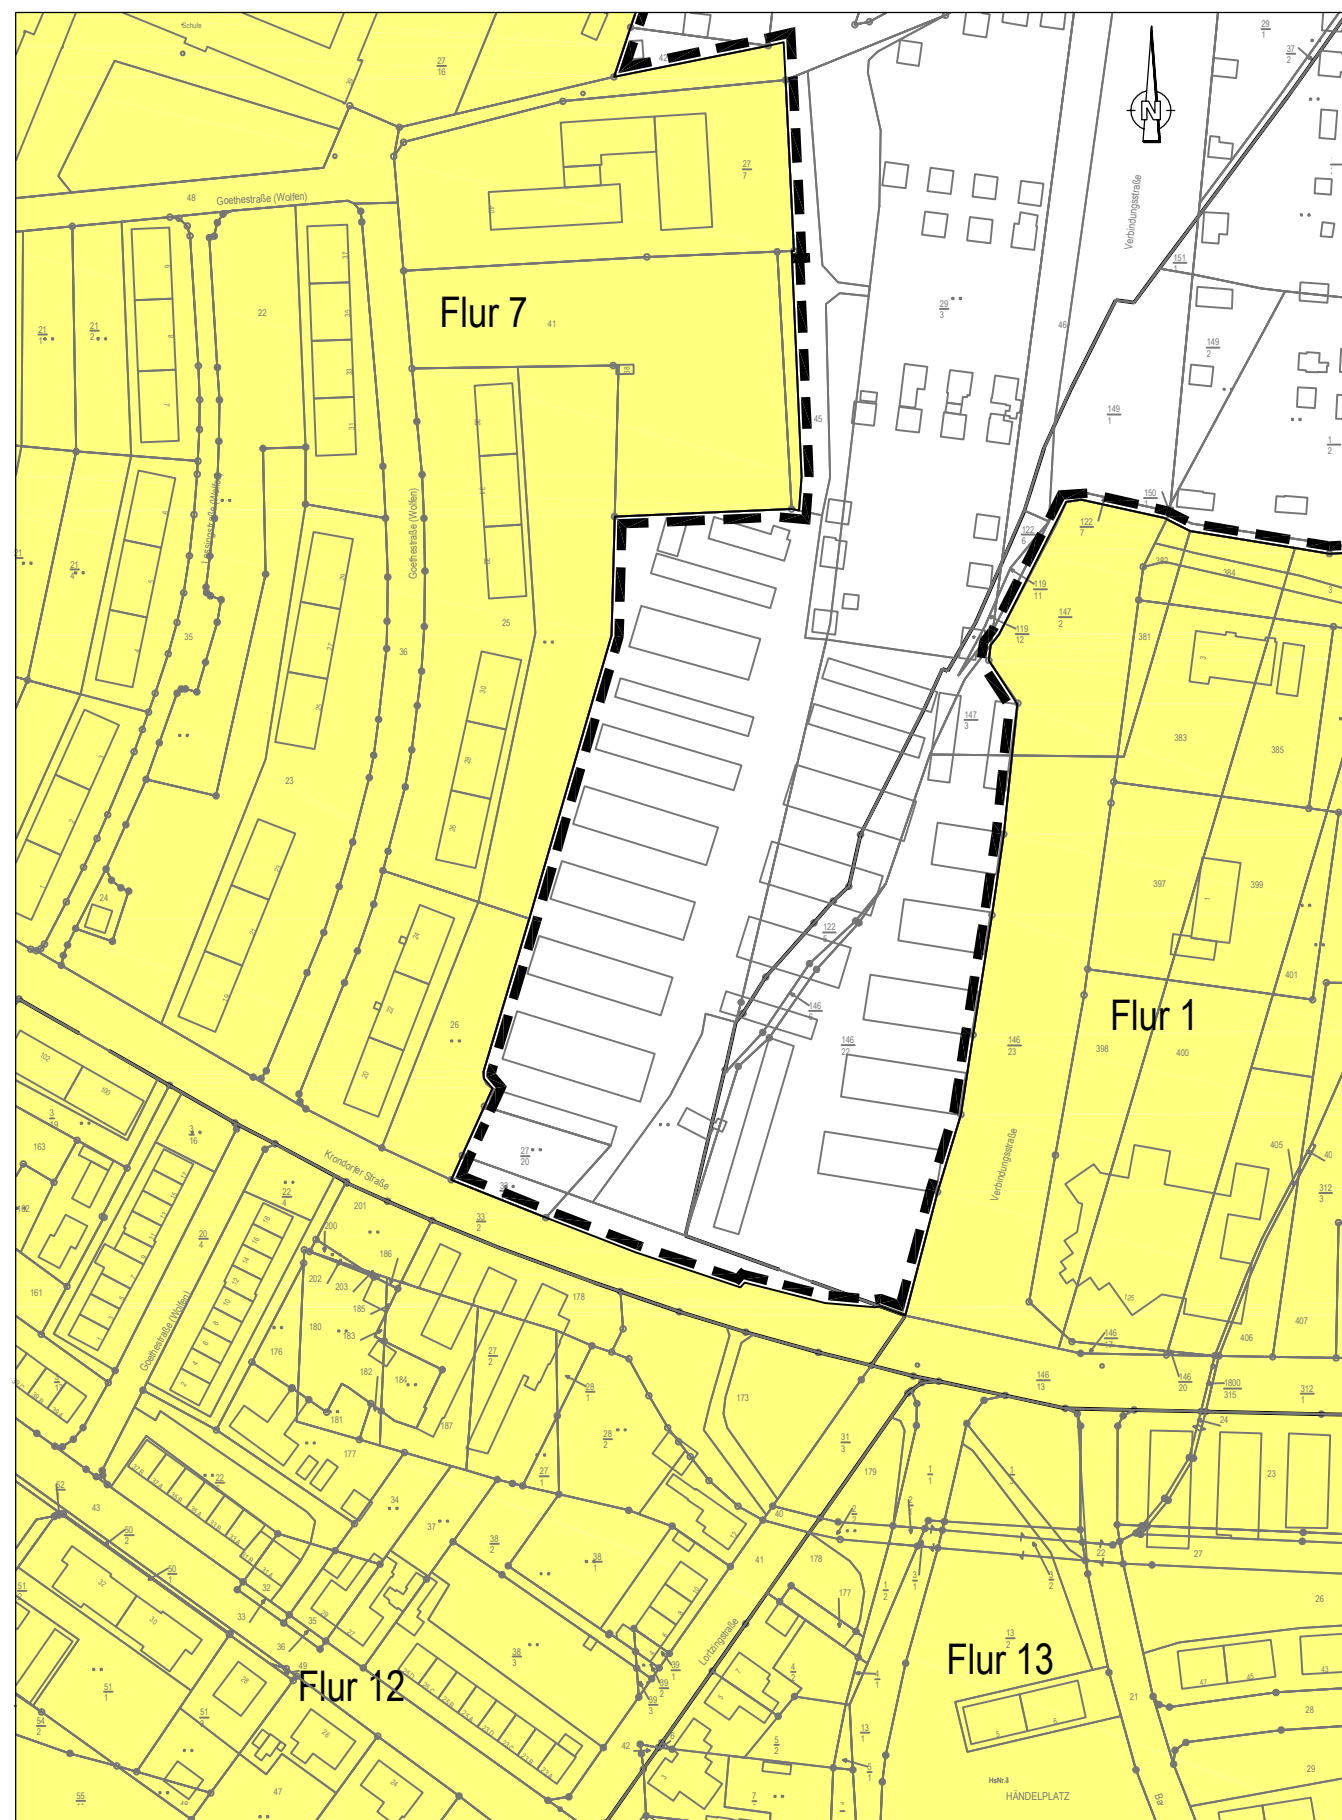

Legende:



Grenze des räumlichen Geltungsbereiches
des Bebauungsplanes der 1. Änderung



Flächen innerhalb des Geltungsbereiches

Es gelten die textlichen Festsetzungen des rechtskräftigen Bebauungsplanes.

Kartengrundlage:

Auszug digitale Grundkarte der Stadt Bitterfeld-Wolfen

Datum: 2015
Maßstab: 1:1000

Auszug aus dem Liegenschaftskataster des
Landesamtes für Vermessung und Geoinformation
Stand: 2015
Gemarkung: Wolfen

Geobasisdaten © GeoBasis-DE / LVermGeo LSA, 2010 / A18-205-2010-7
Geoinformation Sachsen-Anhalt

Stadt Bitterfeld-Wolfen



Bebauungsplan Nr. 2/2009 zur Erhaltung und Entwicklung der zentralen Versorgungsbereiche 1. Änderung für den Teilbereich Krondorfer Kreisel

Maßstab: 1 : 2000

Datum: Oktober 2015

Planverfasser:



Stadt- und Landschaftsplanung

Am Kirchtor 10
06108 Halle / Saale
Tel.: (0345) 239 772 14