
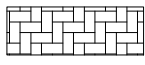
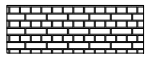


Anlage 4
055-2016

Legende

-  Gebäudefläche
-  unbefestigter Platz
-  Fuß-/ Radweg (ausgebaut)
-  Fahrweg/ Straße (ausgebaut)
-  Scherrasen
-  Mischbestand Laubholz, überw. heim. Baumarten
-  Mischbestand Laubholz, überw. nichtheimisch
-  Dominanzbestände heim. nitrophiler Arten
-  intensiv genutzter Acker
-  Grenze B - Plangebiet

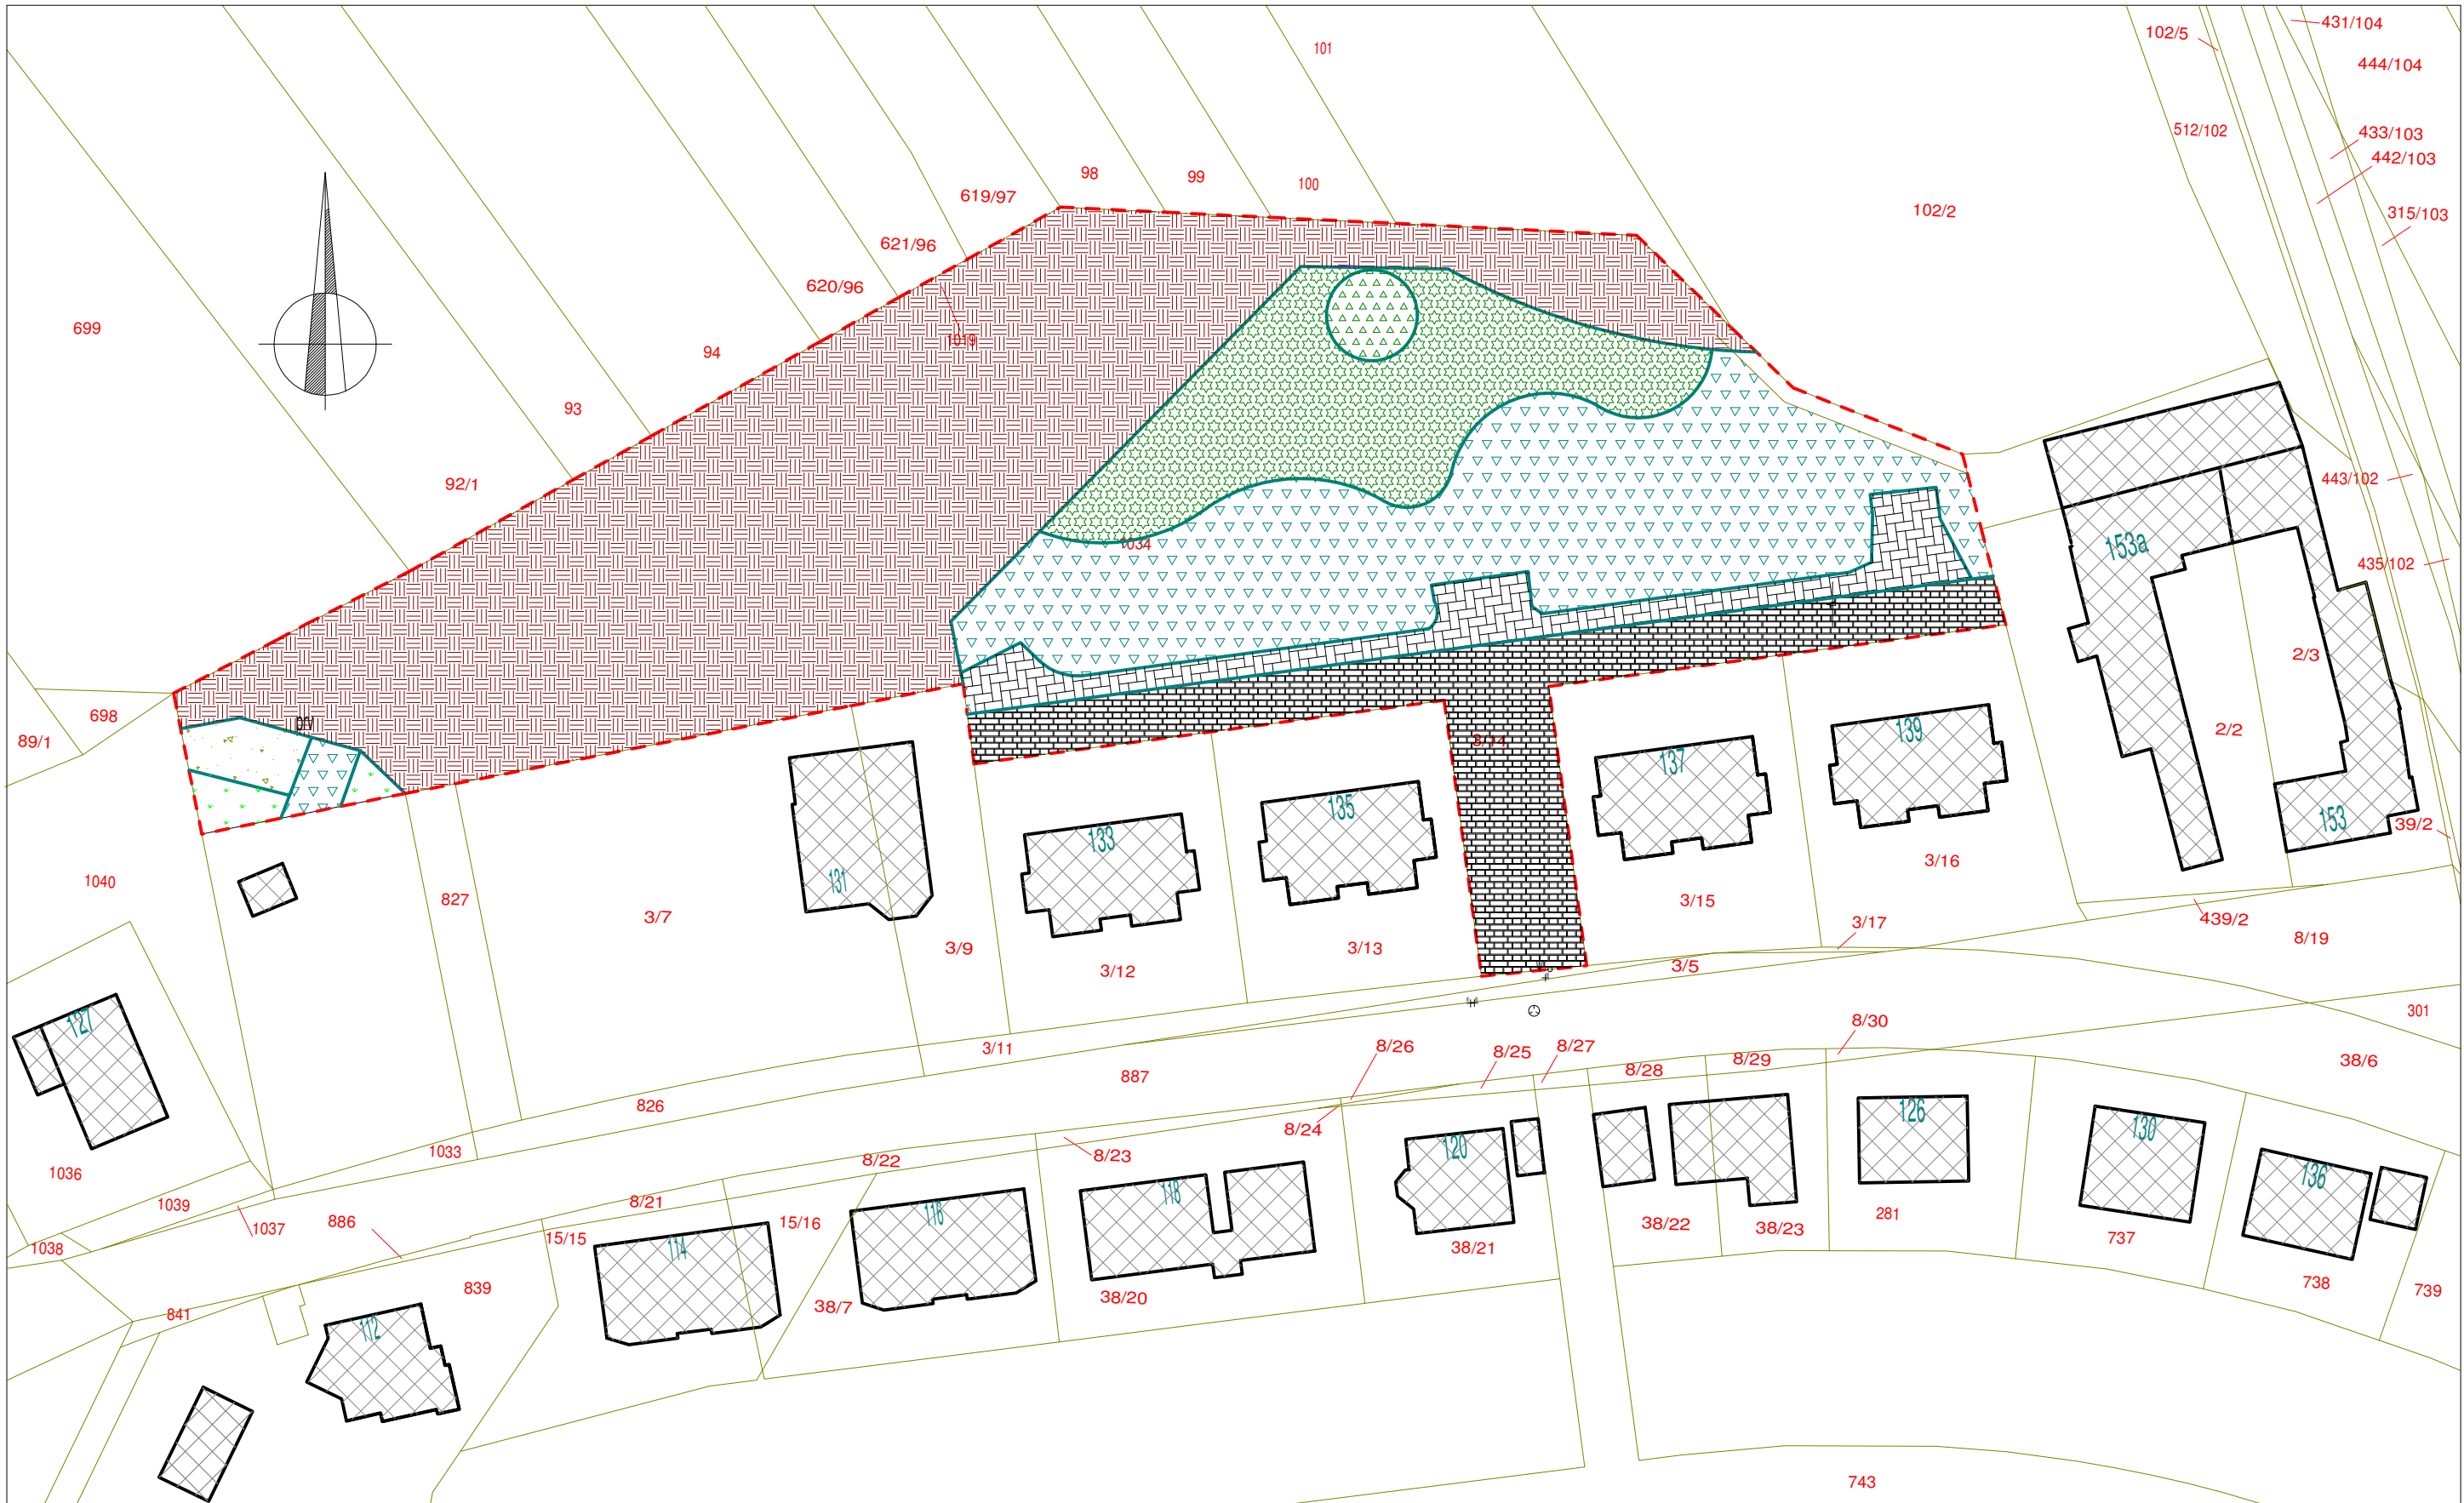

Darstellung auf der Grundlage von Geobasisdaten
Abgabe 2015, Aktenzeichen: B22-7002980-2015-7
© GeoBasis-DE / LVermGeo LSA / www.vermgeo.sachsen-anhalt.de

Jng.- Büro für Garten- und Landschaftsplanung
Straße der OdF 38, 06774 Mühlbeck, Tel. 03493/ 5 68 57

Bauherr		Objekt	
Goitzsche Grund- und Immobilien GmbH		B-Plan "06-2015btf "Wohn- gebiet Friedensstraße	
Maßstab:	1 : 500	Zeichnung	
Datum:	03. 03. 2016	Bestand	
gez.:	Eisel		
Blatt-Nr.:	2		

