


Anlage 5  
055-2016

Legende

-  Gebäudefläche
-  unbefestigter Platz
-  Fuß-/ Radweg (ausgebaut)
-  Fahrweg/ Straße (ausgebaut)
-  Scherrasen
-  Mischbestand Laubholz, überw. heim. Baumarten
-  Mischbestand Laubholz, überw. nichtheimisch
-  Dominanzbestände heim. nitrophiler Arten
-  intensiv genutzter Acker
-  Grenze B - Plangebiet
-  Vor- und Hausgarten
-  Vor- und Hausgarten, teilweise bebaut
-  Strauchhecke, heim. Arten
-  Feldgehölze aus heimischen Arten
-  Reisighaufen
-  Holzstapel
-  Maßnahmen zur Kompensation

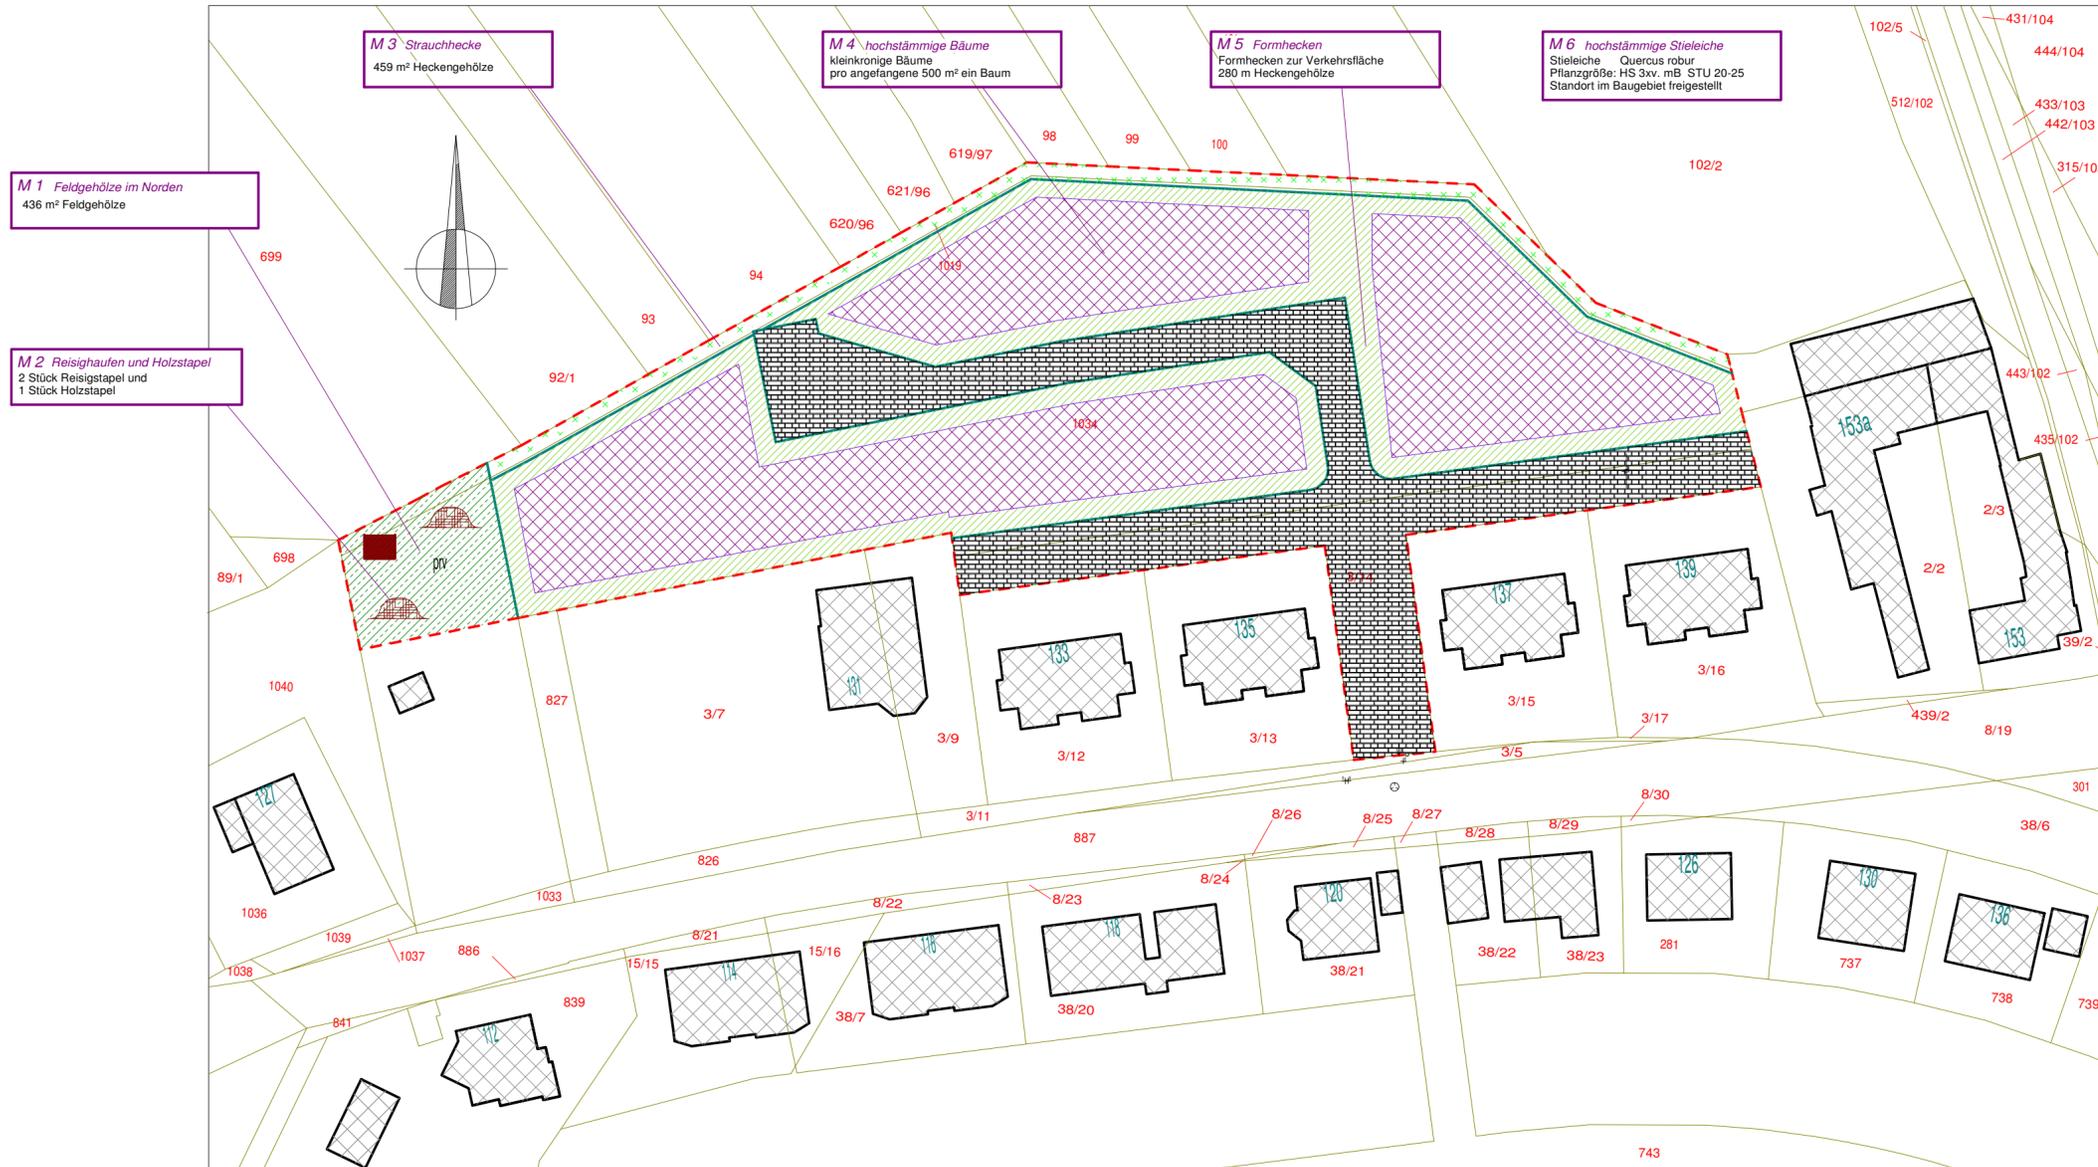

Darstellung auf der Grundlage von Geobasisdaten  
Abgabe 2015, Aktenzeichen B22-7002980-2015-7  
© GeoBasis-DE / LVermGeo LSA / www.lvermgeo.sachsen-anhalt.de

**Jng.- Büro für Garten- und Landschaftsplanung**  
Straße der OdF 38, 06774 Mühlbeck, Tel. 03493/ 5 68 57

Bauherr Goitzsche Grund- und Immobilien GmbH	Objekt B-Plan "06-2015btf "Wohngebiet Friedensstraße"
Maßstab: 1 : 500	Zeichnung
Datum: 03. 03. 2016	Maßnahmenplan
gez.: Eisel	
Blatt-Nr.: 2	

