




Flurstück: 1/1
Flur: 24
Gemarkung: Bitterfeld

Gemeinde: Bitterfeld-Wolfen, Stadt
Kreis: Anhalt-Bitterfeld

Erstellt am 14.04.2015
Aktualität der Daten: 20.03.2015

5724658

32730808

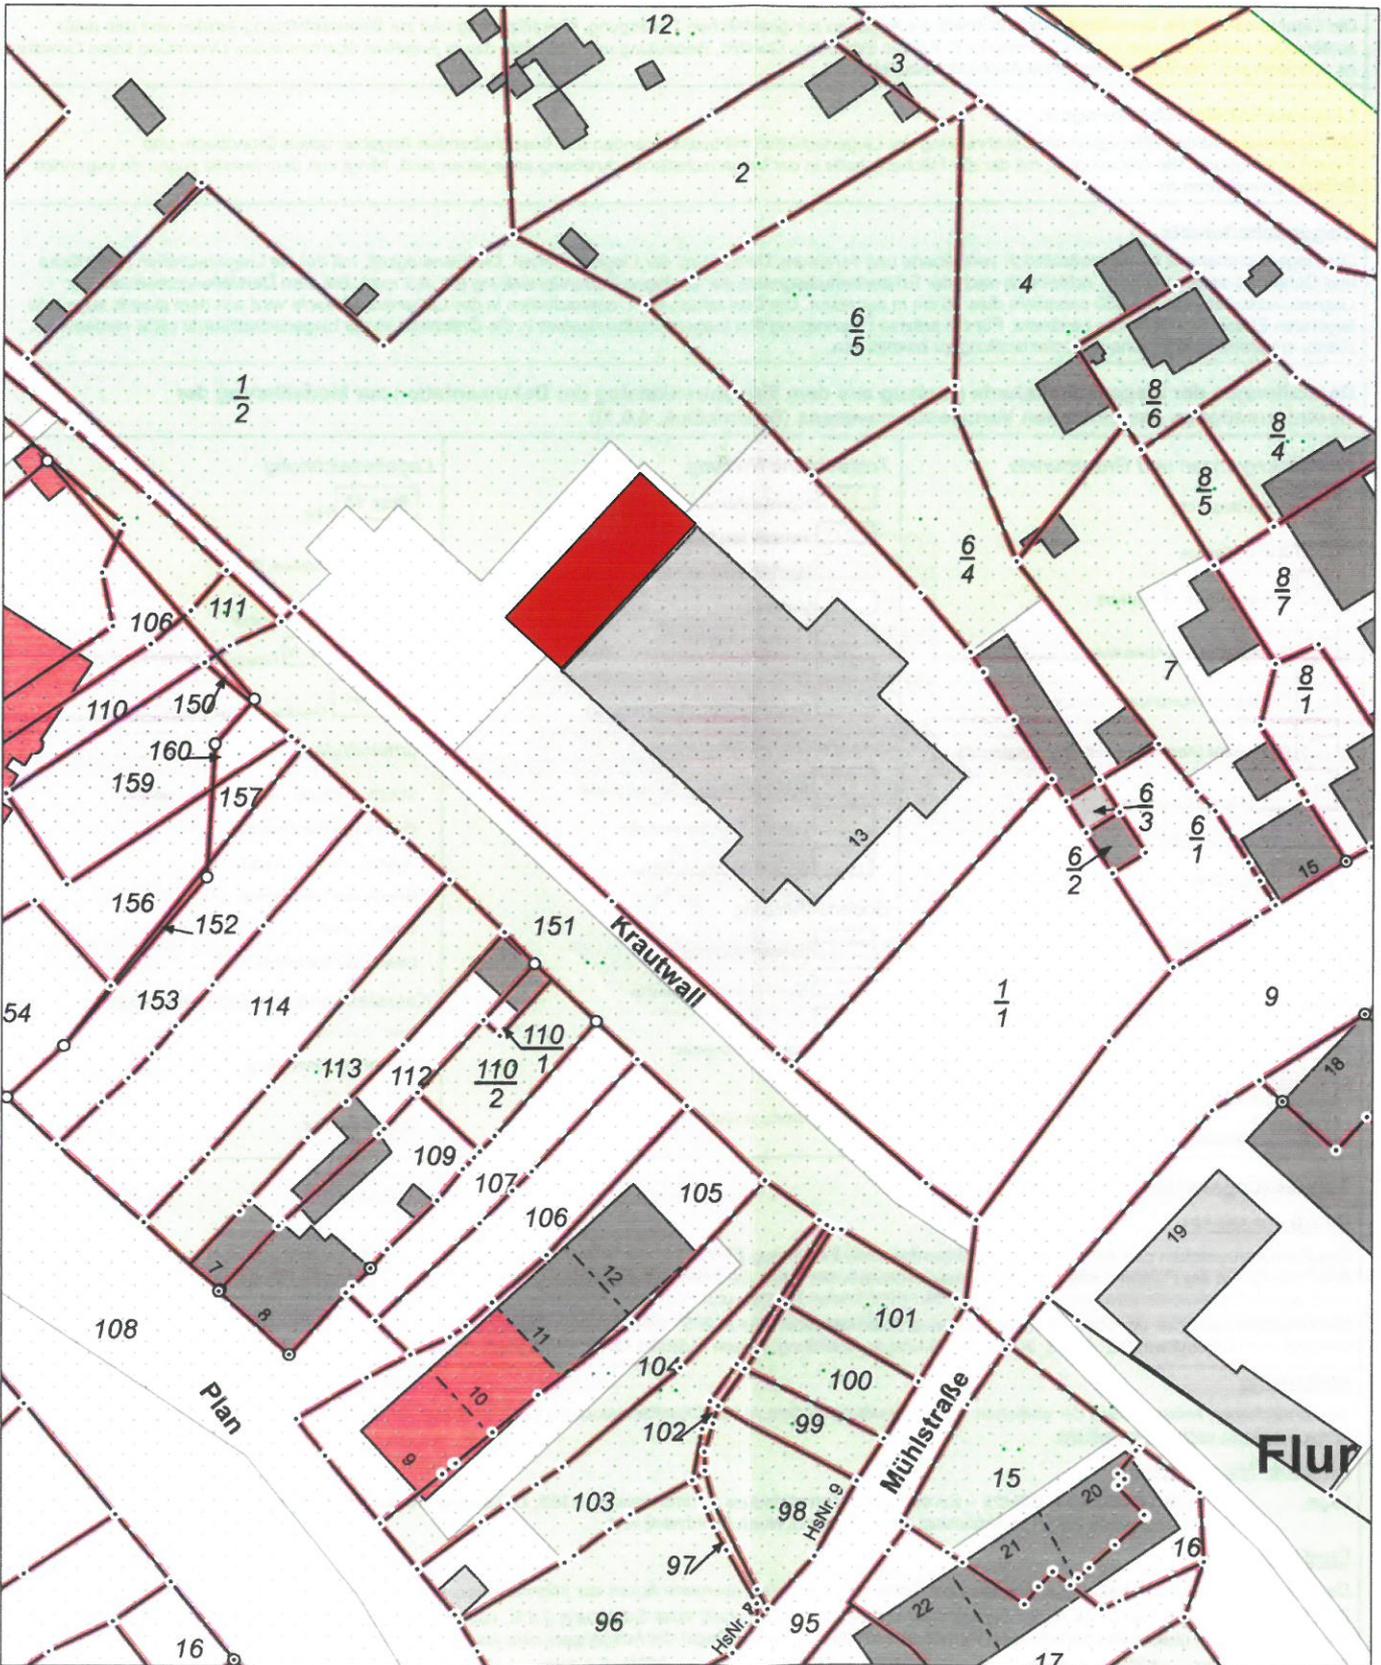

5724438

Maßstab: 1:1000 0 10 20 30 Meter

Antrags-Nr.: B21-7004812-2015

Dieser Auszug ist gesetzlich geschützt. Es gelten die Nutzungsbedingungen für die Daten der Landesvermessung, des Liegenschaftskatasters, des Geobasisinformationssystems und der Grundstückswertermittlung des Landesamtes für Vermessung und Geoinformation Sachsen-Anhalt (LVerGeo).

LVerGeo 680a
Stand 08/12
32730828