



# Bebauungsplan Nr. 03/2016btf "MI Wiesenstraße West", OT Stadt Bitterfeld

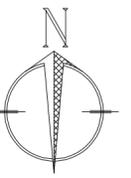

## Legende

-  Gebäudefläche
-  befestigter Platz
-  unbefestigter Platz
-  Straße und Fußweg (ausgebaut)
-  Scherrasen
-  sonstige Grünanlage, nicht parkartig
-  Mischbestand Laubholz, überw. heim. Baumarten
-  Grenze B - Plangebiet
-  Baum - Neupflanzung
-  Strauchhecke
-  Strauch- Baumhecke
-  Mischgebiet (§ 6 BauNVO), GRZ 0,6
-  Mesophiles Grünland
-  Baugrenze

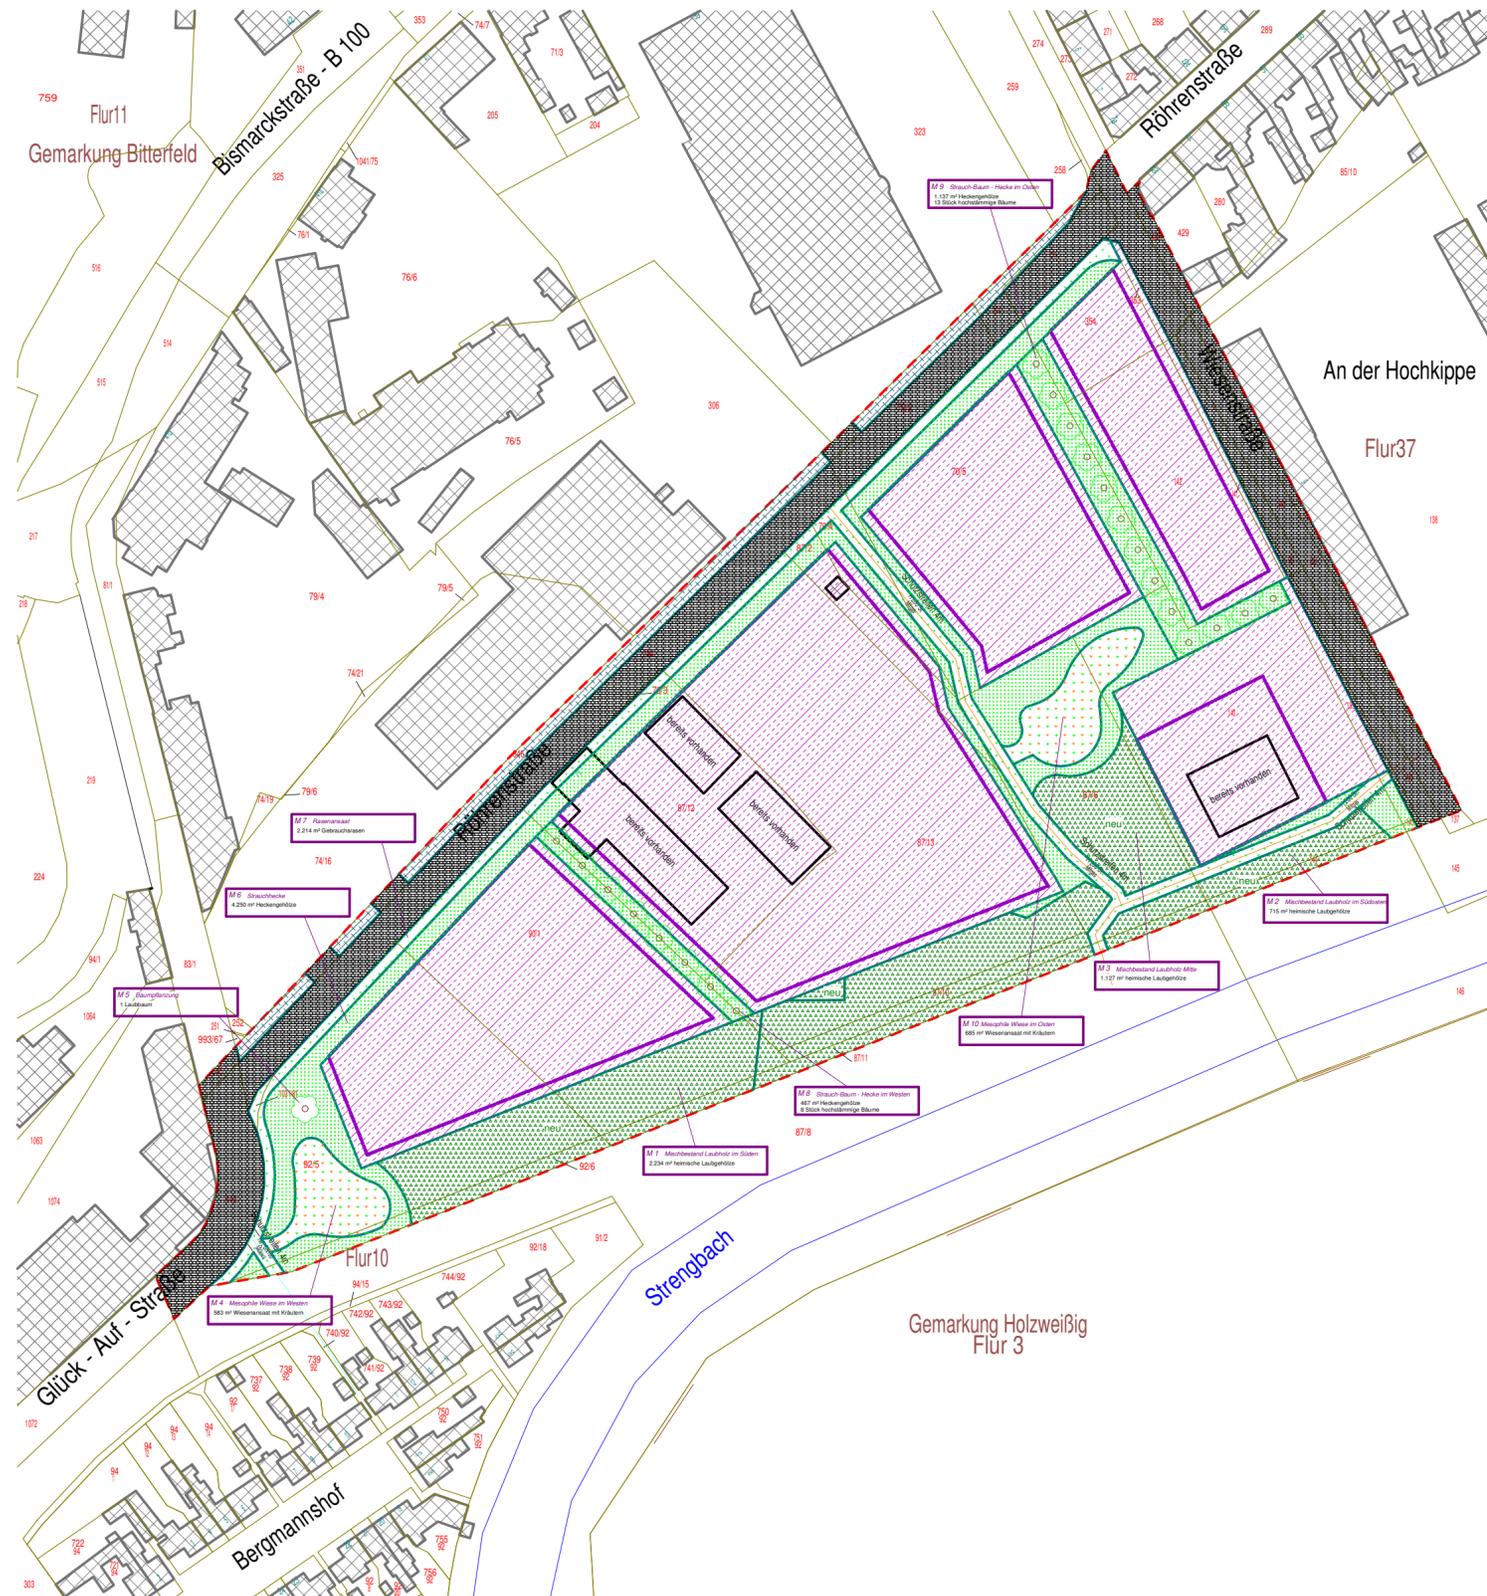

## Anlage 5 131-2016

Darstellung auf der Grundlage von Geobasisdaten  
 Abgabe: 2016, Aktenzeichen: B22-7007531-2016  
 GeoBasis-DE / LVerGeo LSA / www.lvermgeo.sachsen-anhalt.de

<b>Jng.- Büro für Garten- und Landschaftsplanung</b>	
Straße der OdF 38, 06774 Mühlbeck, Tel. 03493/ 5 68 57	
Bauherr	Objekt
Stadt Bitterfeld-Wolfen	Bebauungsplan 03-2016btf "MI Wiesenstraße West", OT Bitterfeld
Maßstab: 1 : 1.000	Zeichnung
Datum: 05. 07. 2016	Lageplan
gez.: Eisel	Kompensation
Blatt-Nr.: --	

