



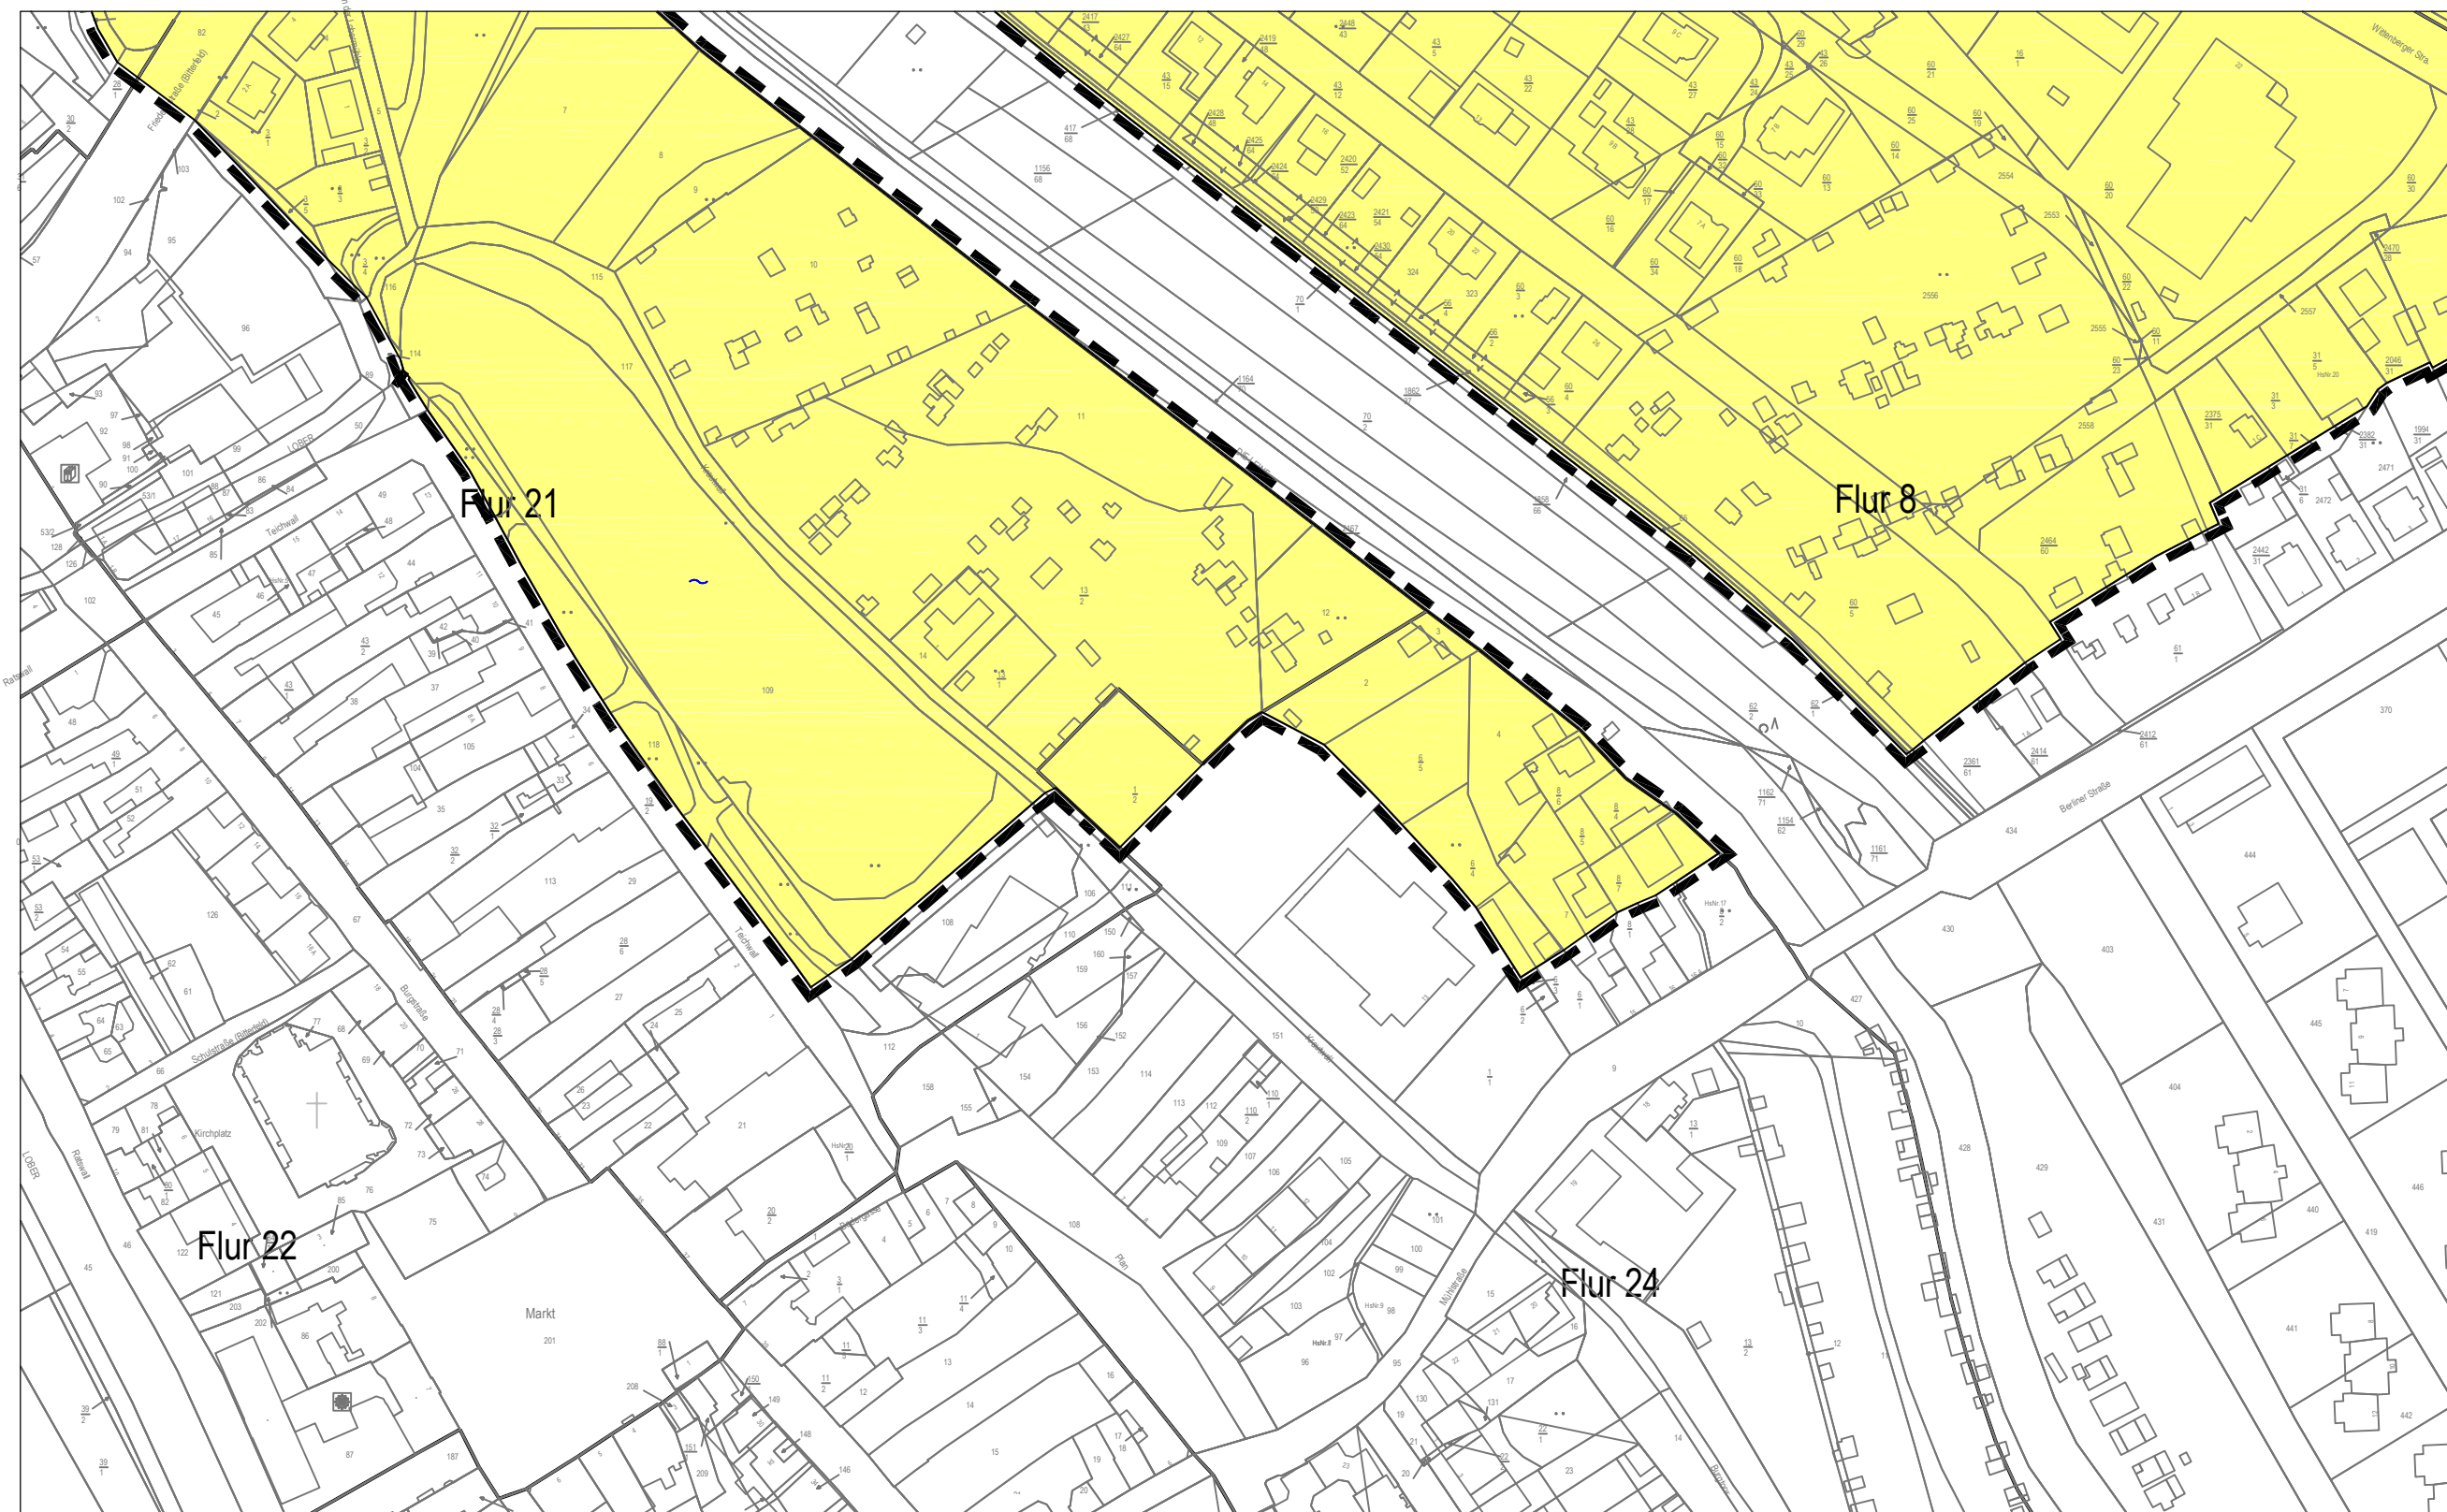

Anlage 3\_Planzeichnung Teil A\_132-2016

### Legende:

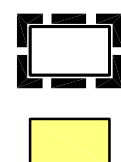

Grenze des räumlichen Geltungsbereiches  
des Bebauungsplanes nach der 2. Änderung

Flächen innerhalb des Geltungsbereiches

Es gelten die textlichen Festsetzungen des rechtskräftigen Bebauungsplanes.

#### Kartengrundlage:

Auszug digitale Grundkarte der Stadt Bitterfeld-Wolfen

Datum: 2015

Maßstab: 1:1000

Auszug aus dem Liegenschaftskataster des

Landesamtes für Vermessung und Geoinformation

Stand: 2015

Gemarkung: Bitterfeld

Geobasisdaten © GeoBasis-DE / LVermGeo LSA, 2010 / A18-205-2010-7

Geoinformation Sachsen-Anhalt

## Stadt Bitterfeld-Wolfen

Bebauungsplan Nr. 2/2009 zur Erhaltung und Entwicklung  
der zentralen Versorgungsbereiche

2. Änderung für den Teilbereich an der Mühlstraße im OT Stadt Bitterfeld

Satzungsfassung

Maßstab: 1 : 2000

Datum: Juni 2016



Am Kirchtor 10  
06108 Halle / Saale  
Tel.: (0345) 239 772 14