


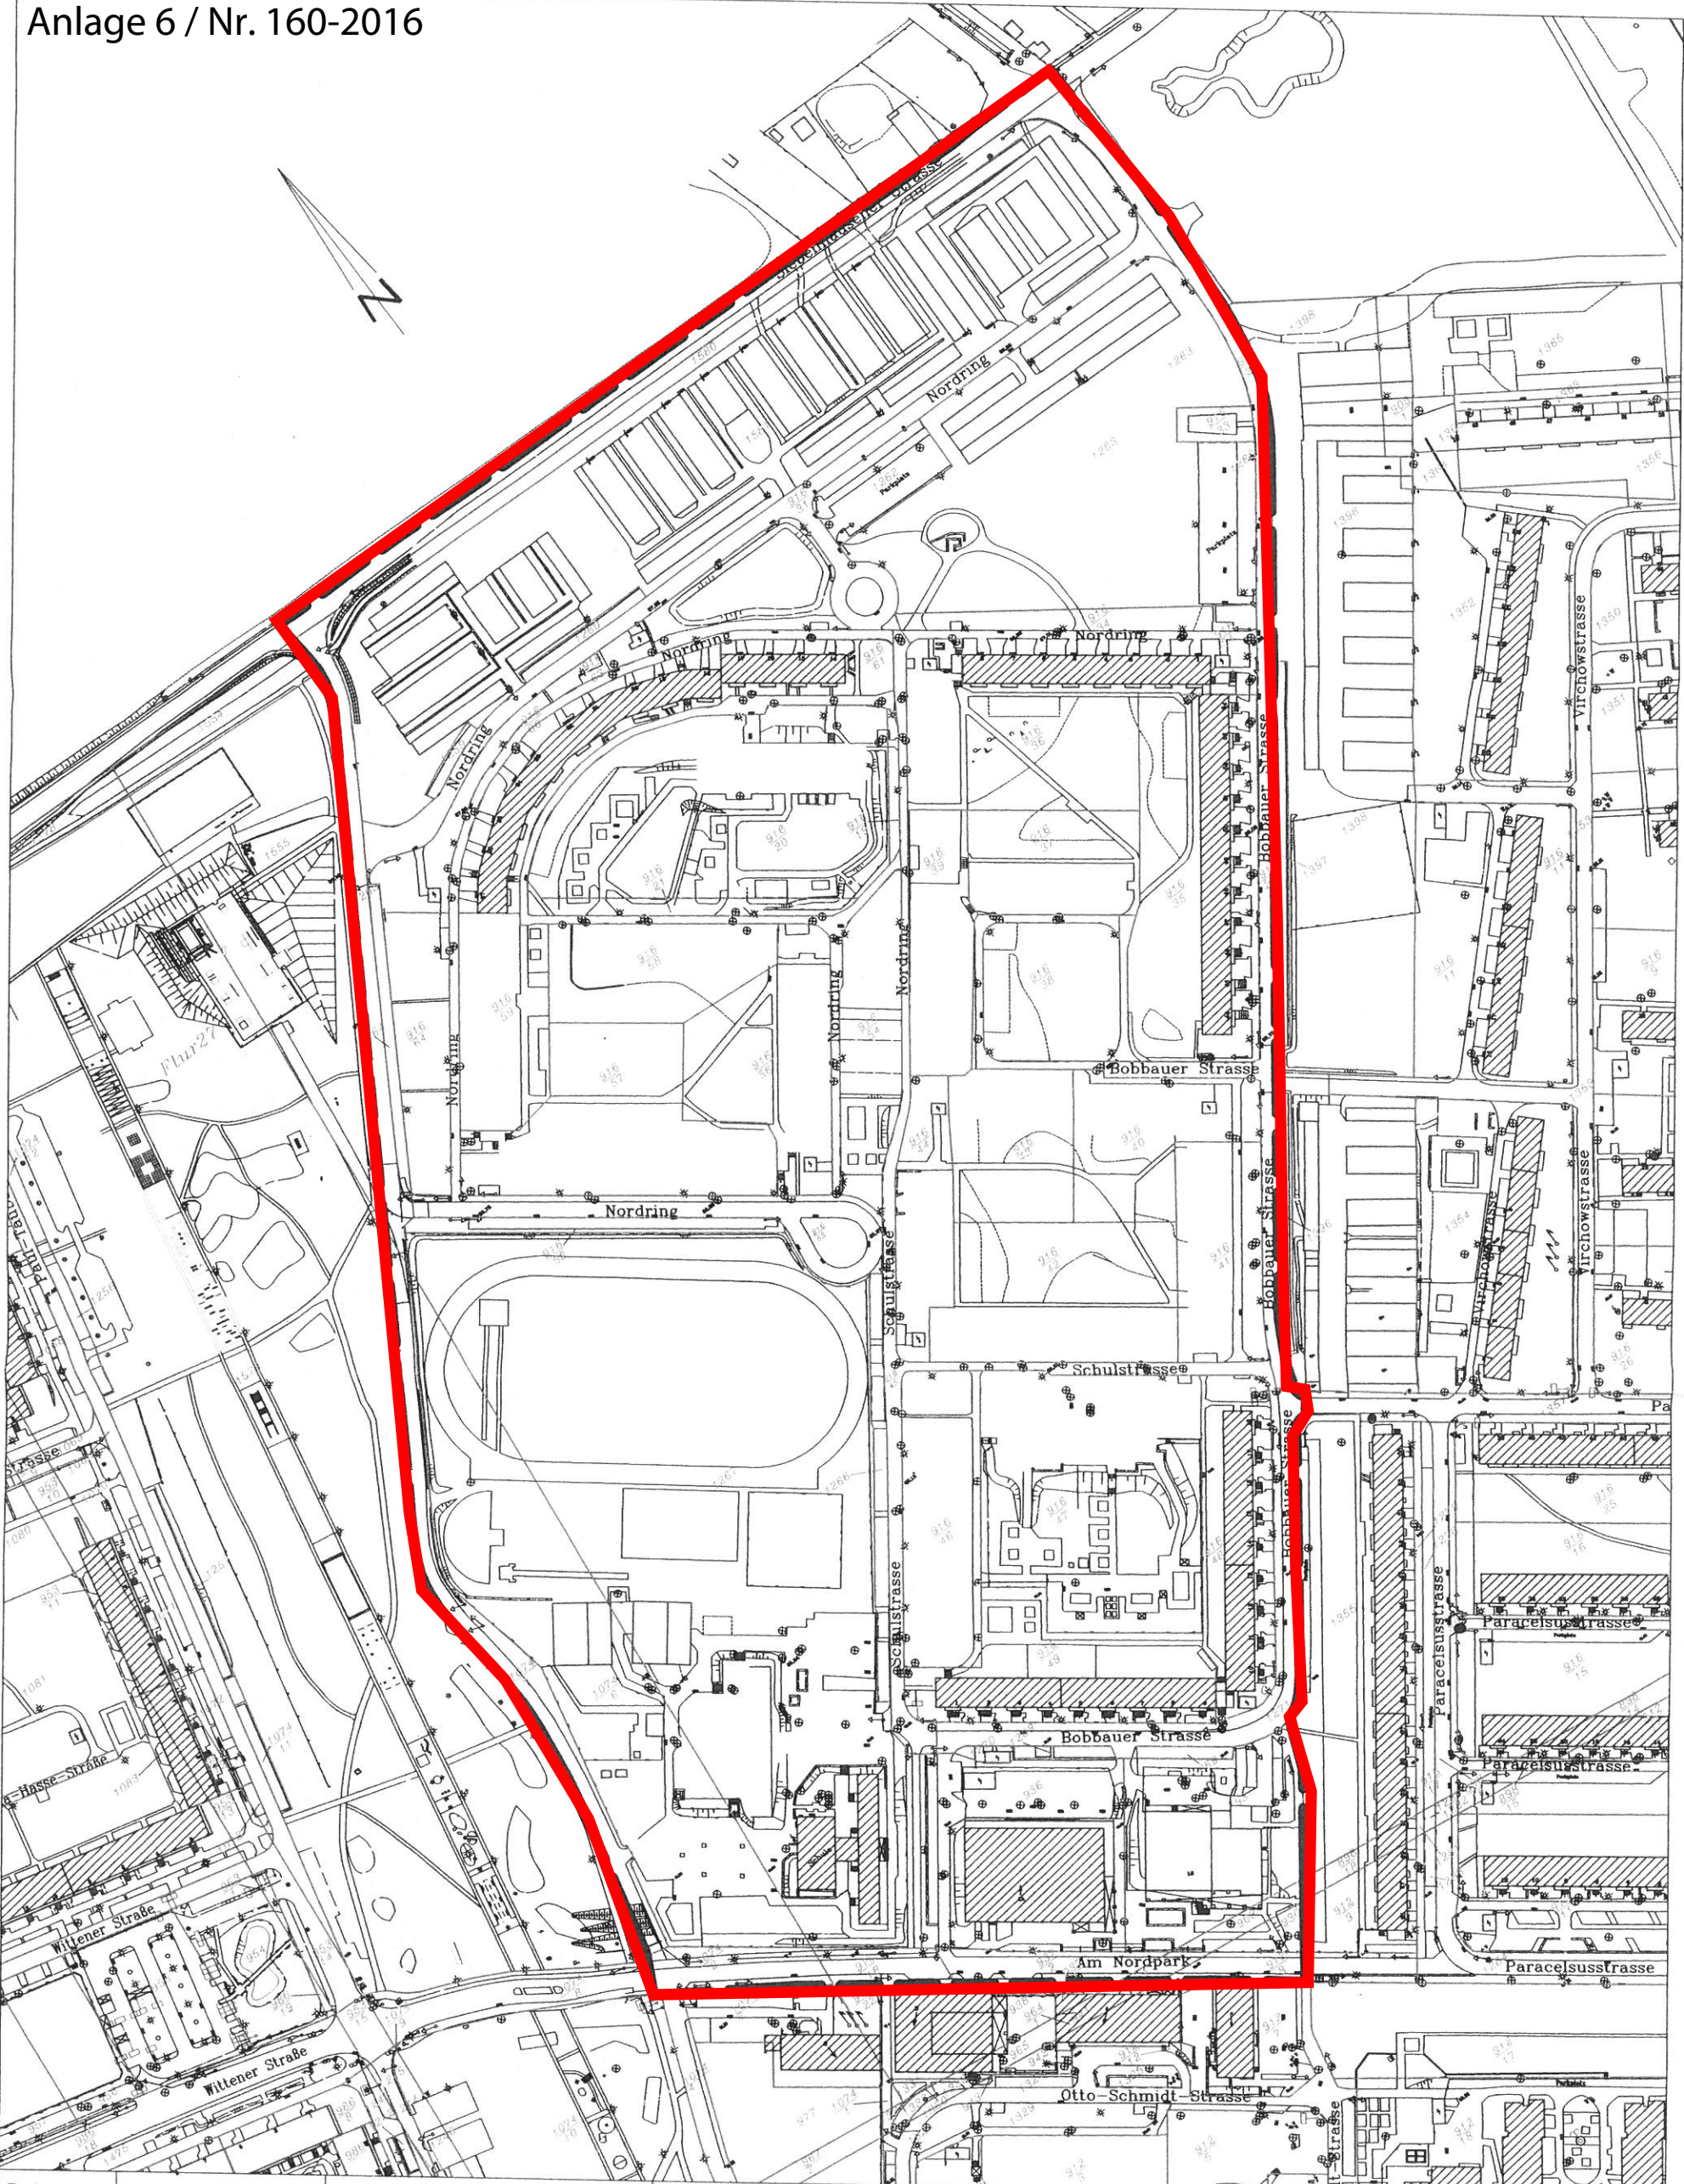

Datum:	03.01.2006
FB BW:	Planung
erstellt:	Meyfarth

Auszug
Grundkarte
Stadt Wolfen

Stadtverwaltung Wolfen
Fachbereich Bauwesen

Maßstab:
1:2500

B-Plan 02/2006
"Wohngebiet südöstlich der Siebenhausener Straße"
(WK 4.1)
Geltungsbereich - 223523 m²

Kein Auszug aus
der amtlichen
Liegenschaftskarte!
Kopierrechte bei der Stadt Wolfen