
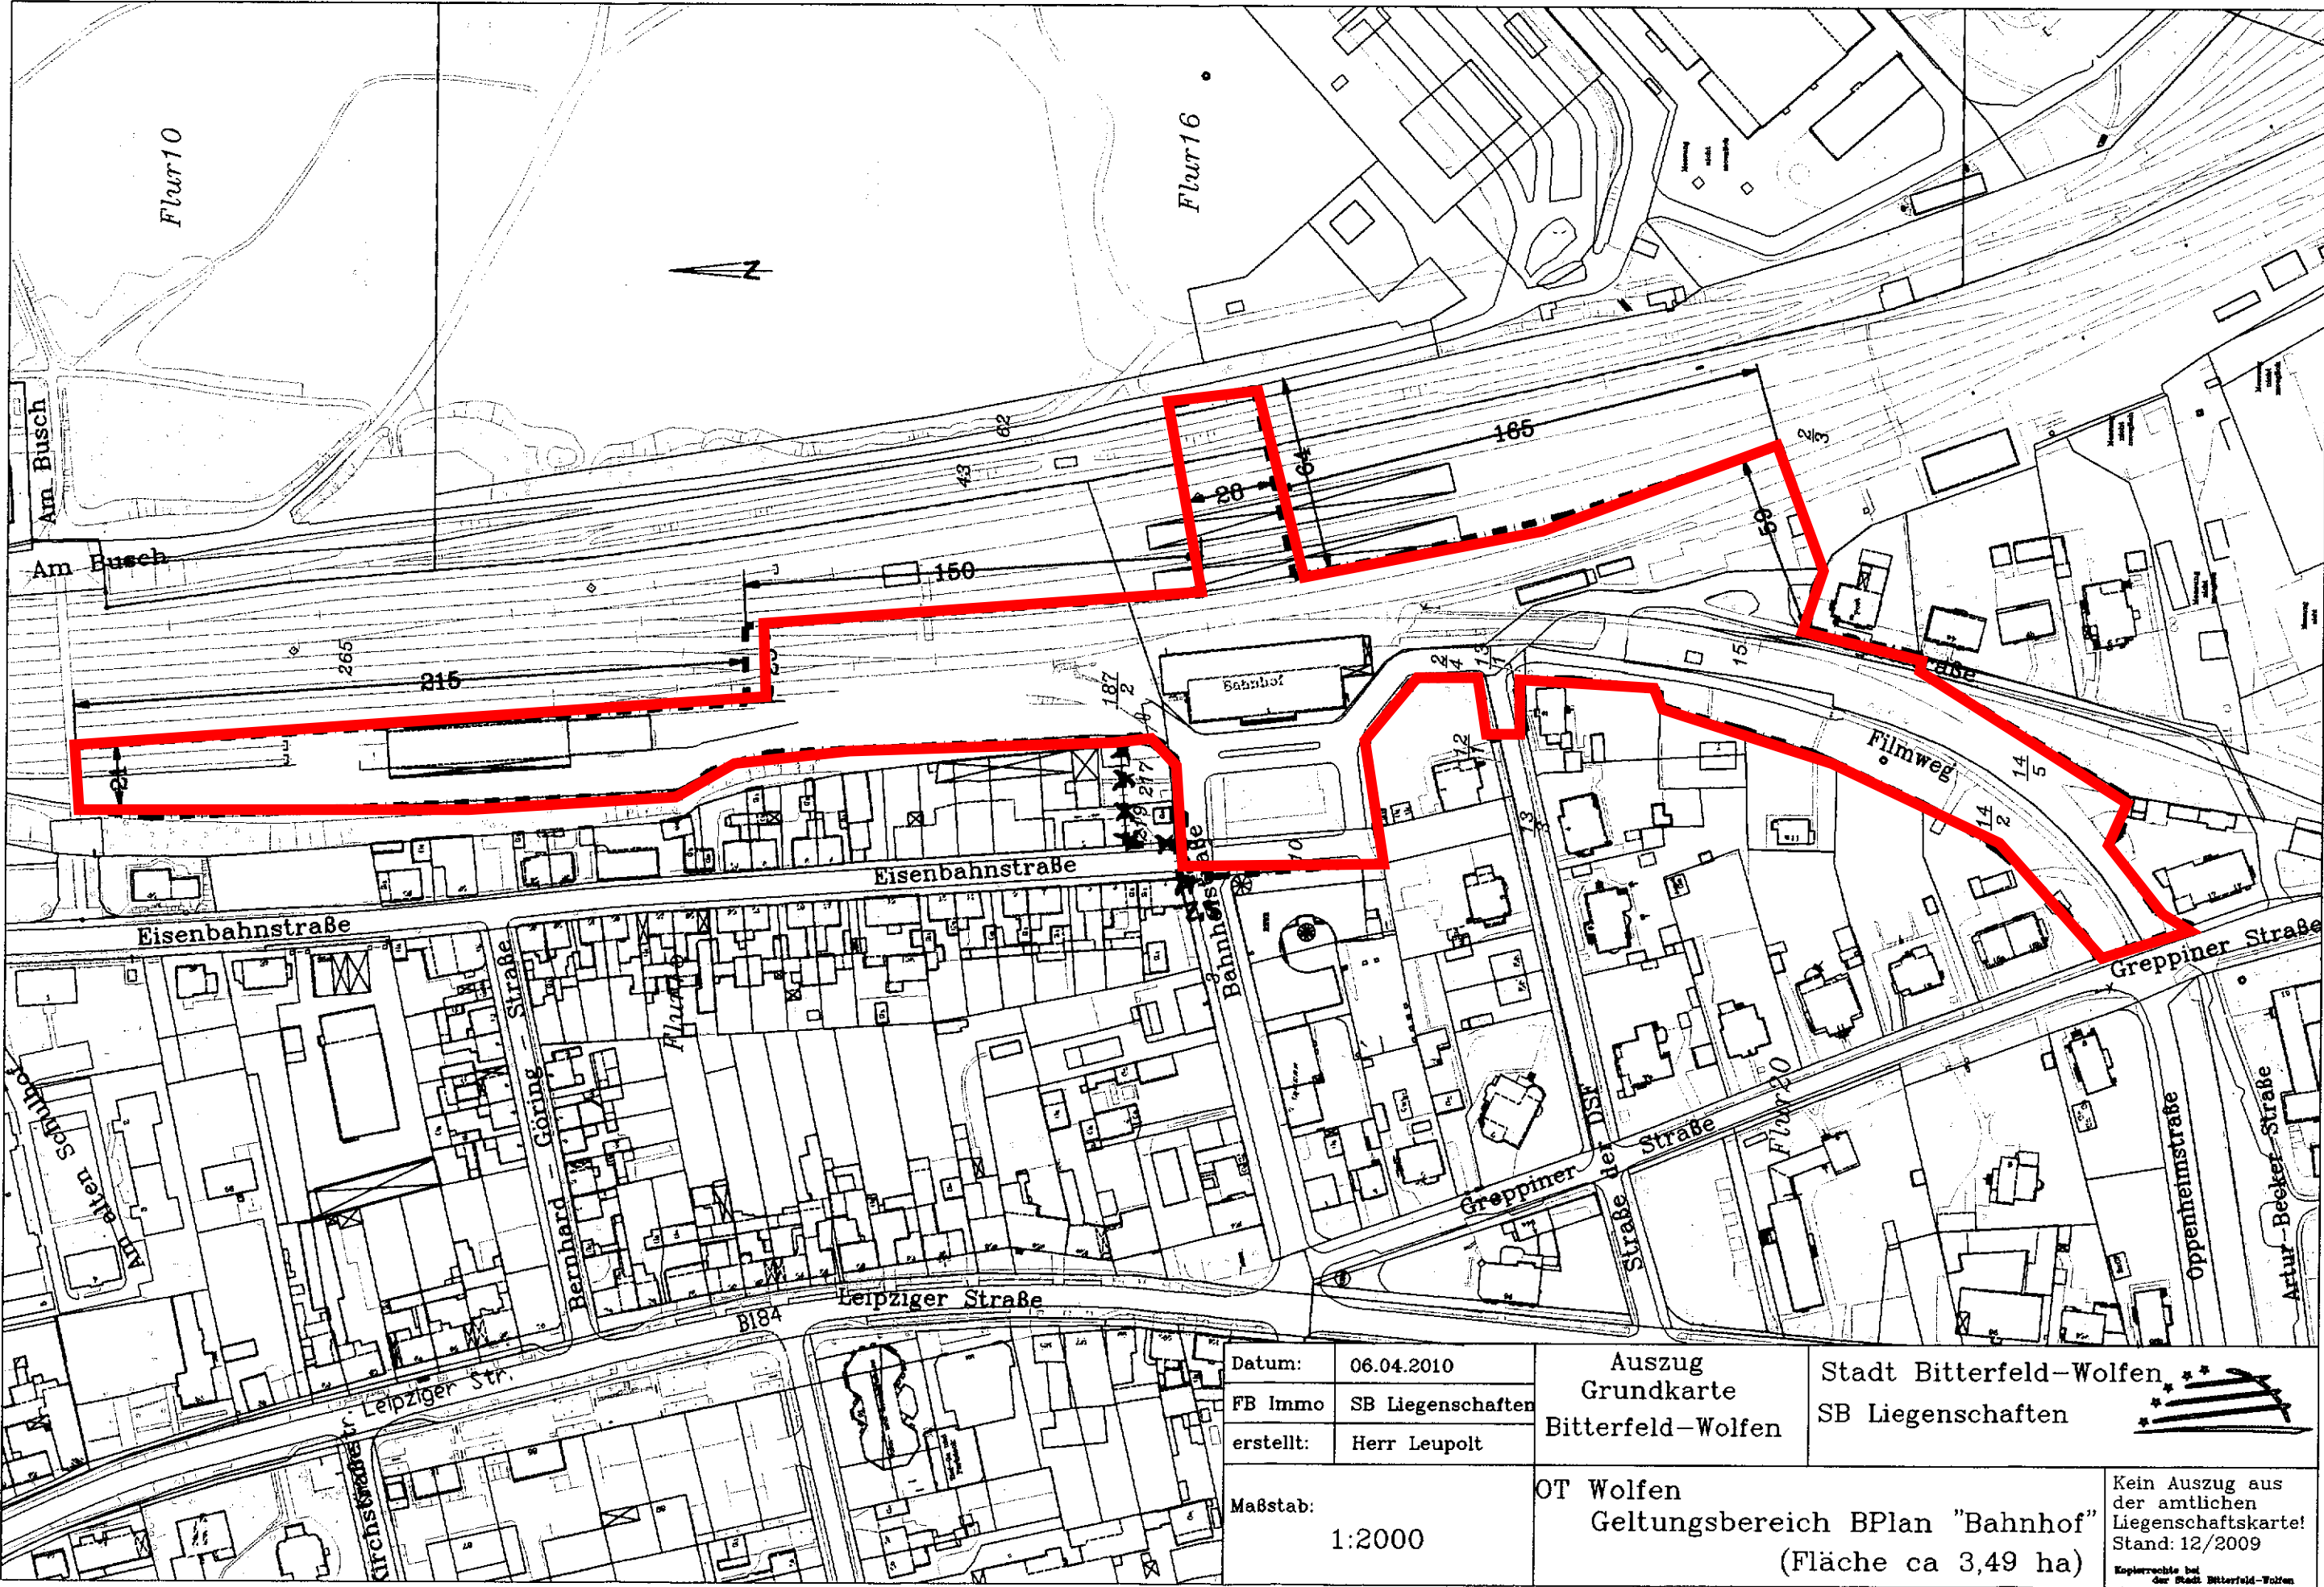


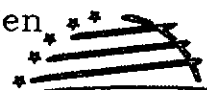

Datum:	06.04.2010	Auszug Grundkarte Bitterfeld-Wolfen	Stadt Bitterfeld-Wolfen SB Liegenschaften	
FB Immo	SB Liegenschaften			
erstellt:	Herr Leupolt			
Maßstab:	1:2000	OT Wolfen Geltungsbereich BPlan "Bahnhof" (Fläche ca 3,49 ha)		Kein Auszug aus der amtlichen Liegenschaftskarte! Stand: 12/2009 Kopierrechte bei der Stadt Bitterfeld-Wolfen