


Bebauungsplan 06-2015btf "Wohngebiet Friedensstraße Nord", OT Stadt Bitterfeld

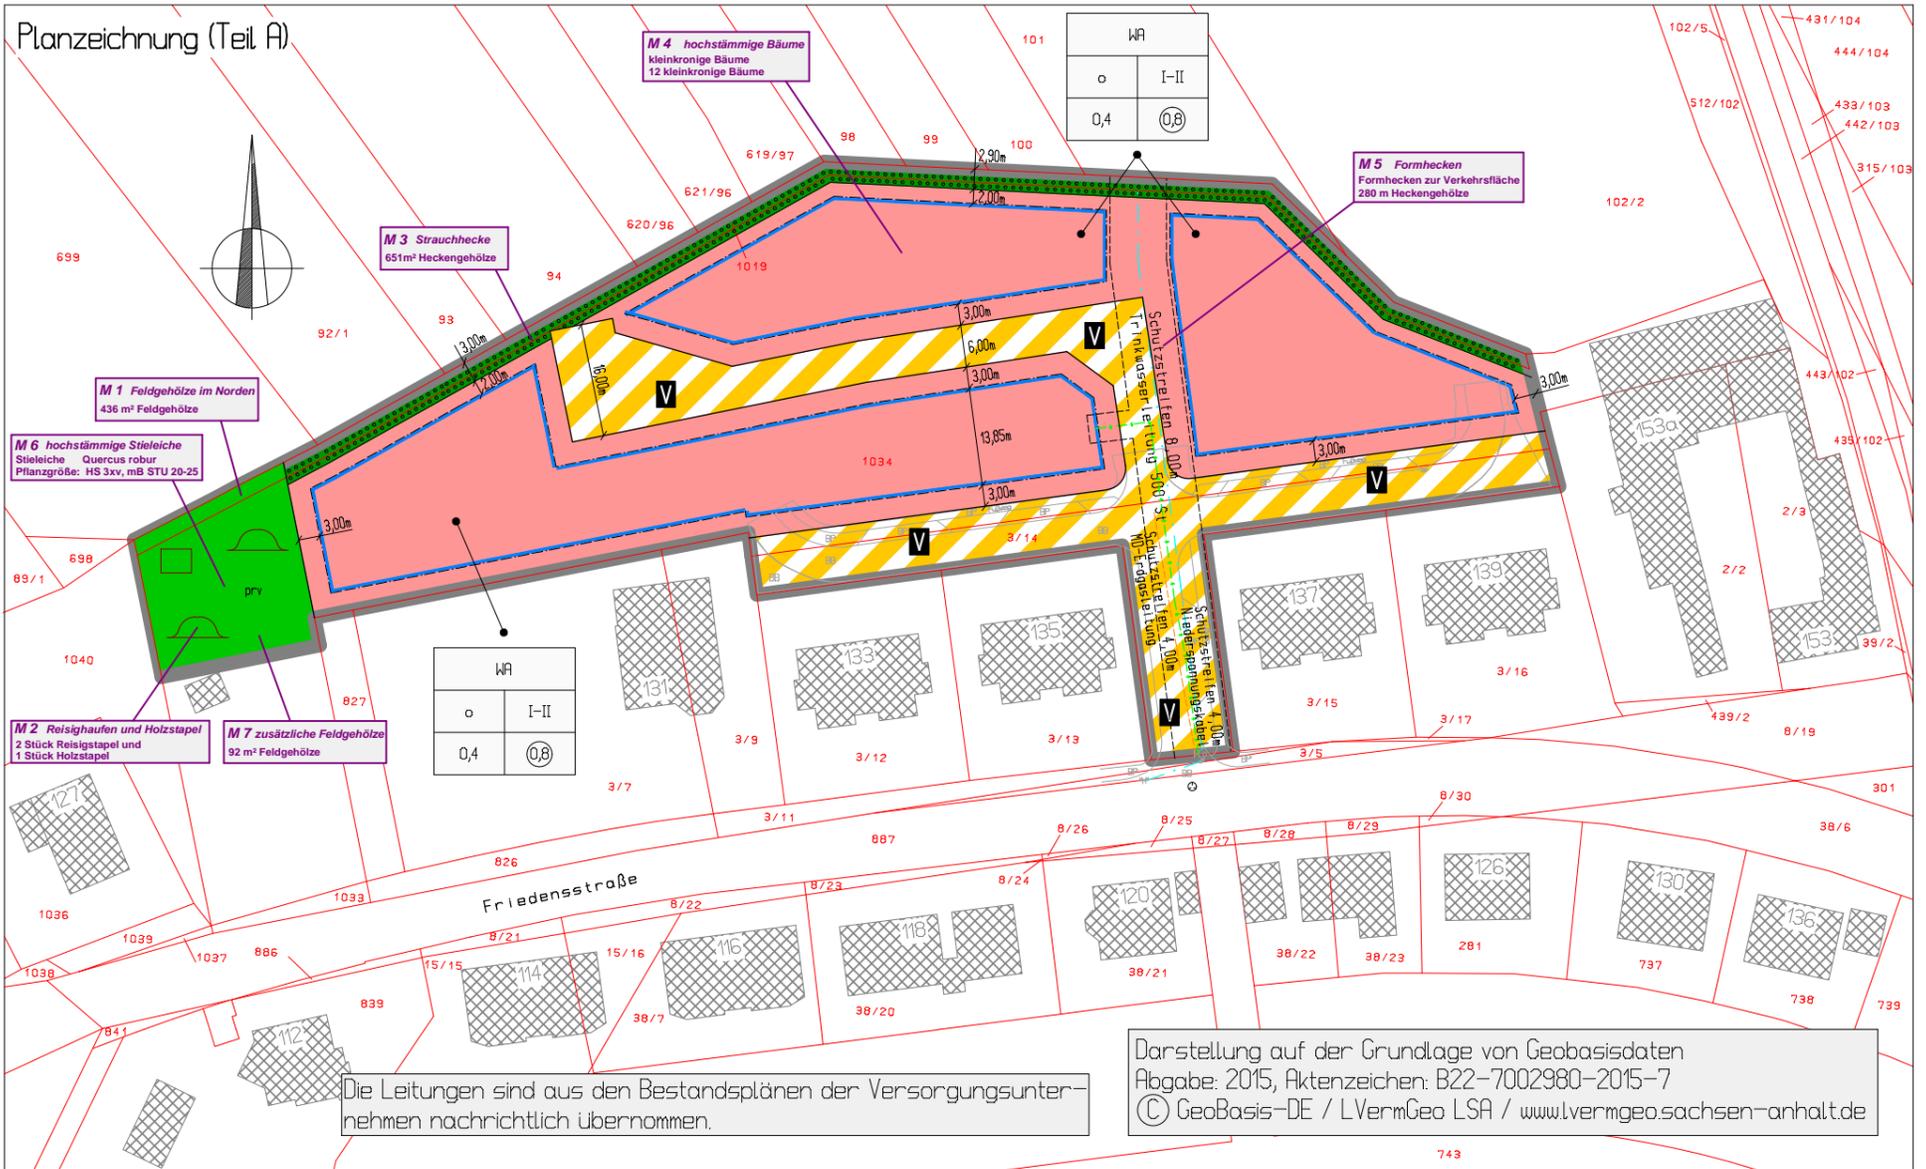

Planzeichenerklärung

Art der baulichen Nutzung
(§ 5 Abs. 2 Nr. 1, § 9 Abs. 1 Nr. 1 BauGB, §§ 1-11 BauNVO)

WA Allgemeines Wohngebiet (§ 4 BauNVO)

Maß der baulichen Nutzung
(§ 5 Abs. 2 Nr. 1, § 9 Abs. 1 Nr. 1 BauGB, § 16 BauNVO)

Art der baulichen Nutzung	A		Höchstmaß der Vollgeschosse
Bauweise	B	D	
Grundflächenzahl (GRZ)	C	E	Geschossflächenzahl (GFZ)

Bauweise, Baulinien, Baugrenzen
(§ 9 Abs. 1 Nr. 2 BauGB, § 22 und 23 BauNVO)

o offene Bauweise
— Baugrenze

Verkehrsflächen
(§ 9 Abs. 1 Nr. 11 und Abs. 6 BauGB)

Verkehrsflächen besonderer Zweckbestimmung

V Verkehrsberuhigter Bereich

Grünflächen
(§ 5 Abs. 2 Nr. 5 und Abs. 4, § 9 Abs. 1 Nr. 15 und Abs. 6 BauGB)

priv private Grünfläche

Planungen, Nutzungsregelungen, Maßnahmen und Flächen für Maßnahmen zum Schutz, zur Pflege und zur Entwicklung von Natur und Landschaft
(§ 5 Abs. 2 Nr. 10 und Abs. 4, § 9 Abs. 1 Nr. 20, 25 und Abs. 6 BauGB)

Flächen zum Anpflanzen von Bäumen, Sträuchern und sonstigen Bepflanzungen
(§ 9 Abs. 1 Nr. 25 und Abs. 6 BauGB)

Sonstige Planzeichen

Grenze des räumlichen Geltungsbereichs des Bebauungsplans
(§ 9 Abs. 7 BauGB)

Mit Geh-, Fahr- und Leitungsrechten zu belastende Fläche
(§ 9 Abs. 1 Nr. 21 und Abs. 6 BauGB)

Kennzeichnung nachrichtlicher Übernahmen
(§ 9 Abs. 6 BauGB)

Flurstücksnummer

Flurstücksgrenze

Flurgrenze

M1-M7 Maßnahmen zur Kompensation

Reisighaufen

Holzstapel