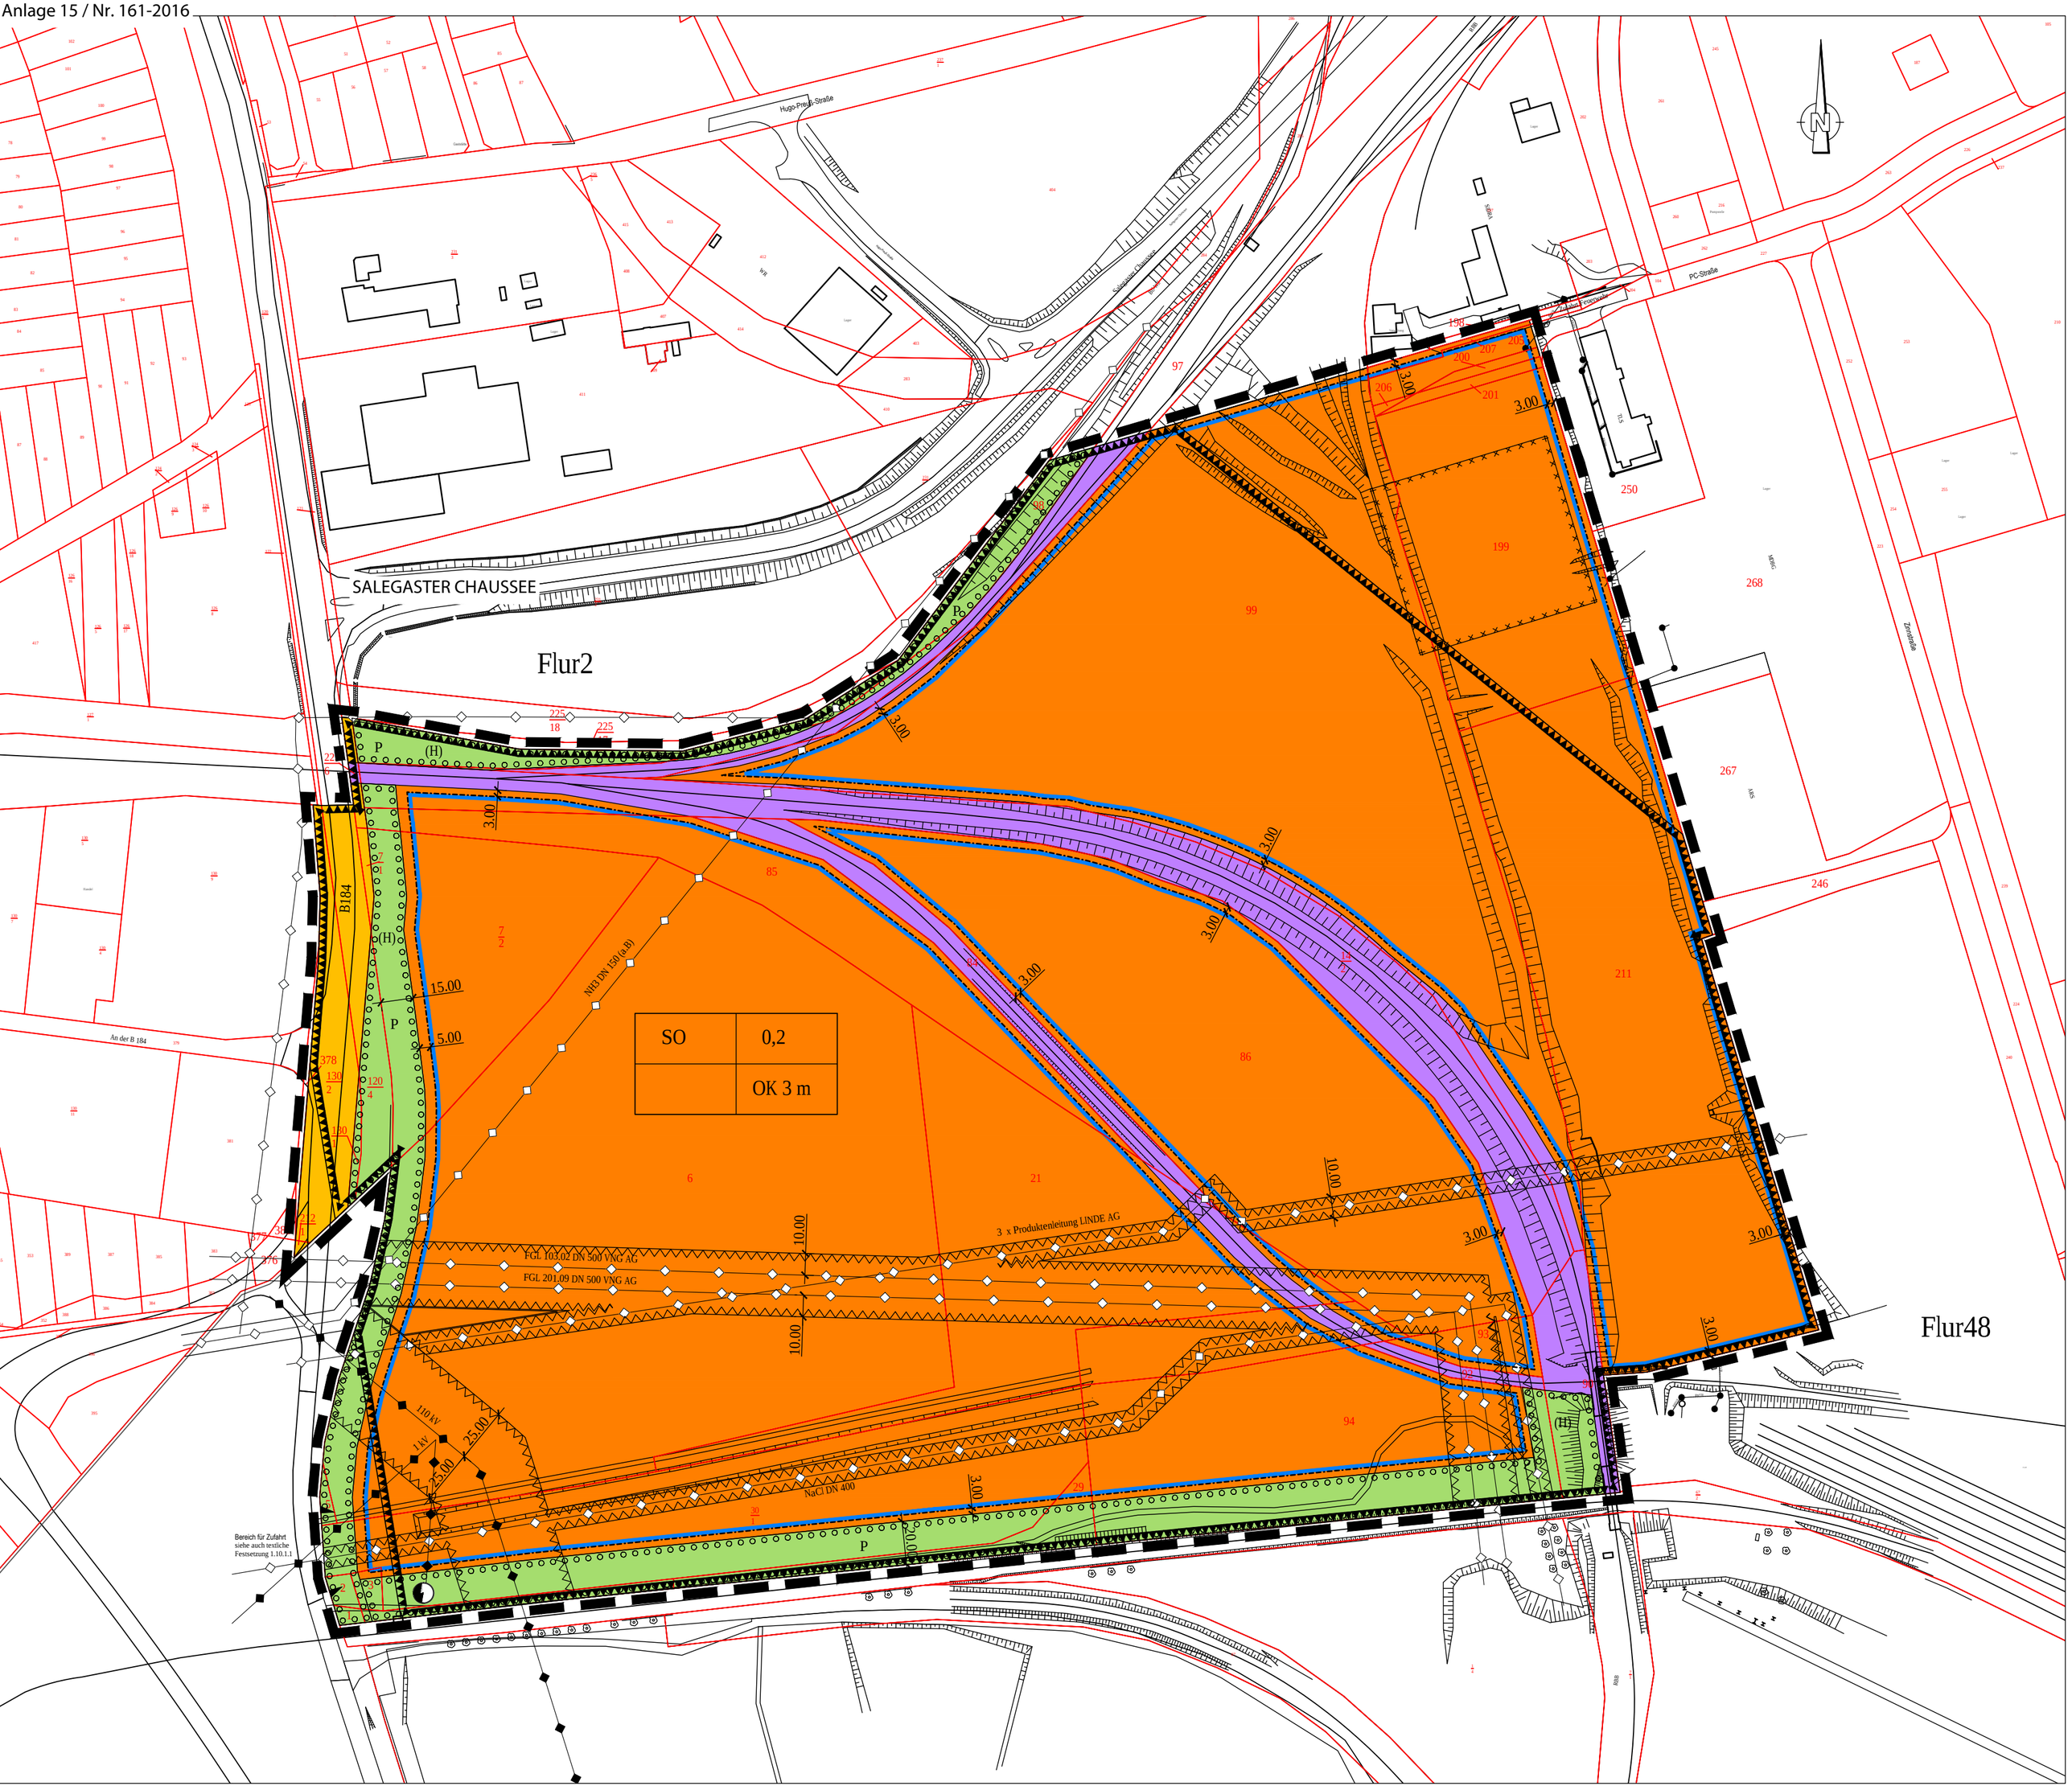
Hugo-Preß-Straße
SALEGASTER CHAUSSEE
Flur2
Flur48
PC-Straße
Zentralstraße
An der B 184
B184
SO
0,2
OK 3 m
NB3 DN 150 (a.B)
3 x Produktenleitung LINDE AG
FGL 103.02 DN 500 VNG AG
FGL 201.09 DN 500 VNG AG
NaCl DN 400
110 kV
1 kV
Bereich für Zufahrt
siehe auch textliche
Festsetzung 1.10.1.1
3.00
10.00
15.00
5.00
25.00
P
(H)