


Planzeichnung (Teil A)

197-2016
Anlage 2
Auszug aus dem B-Plan

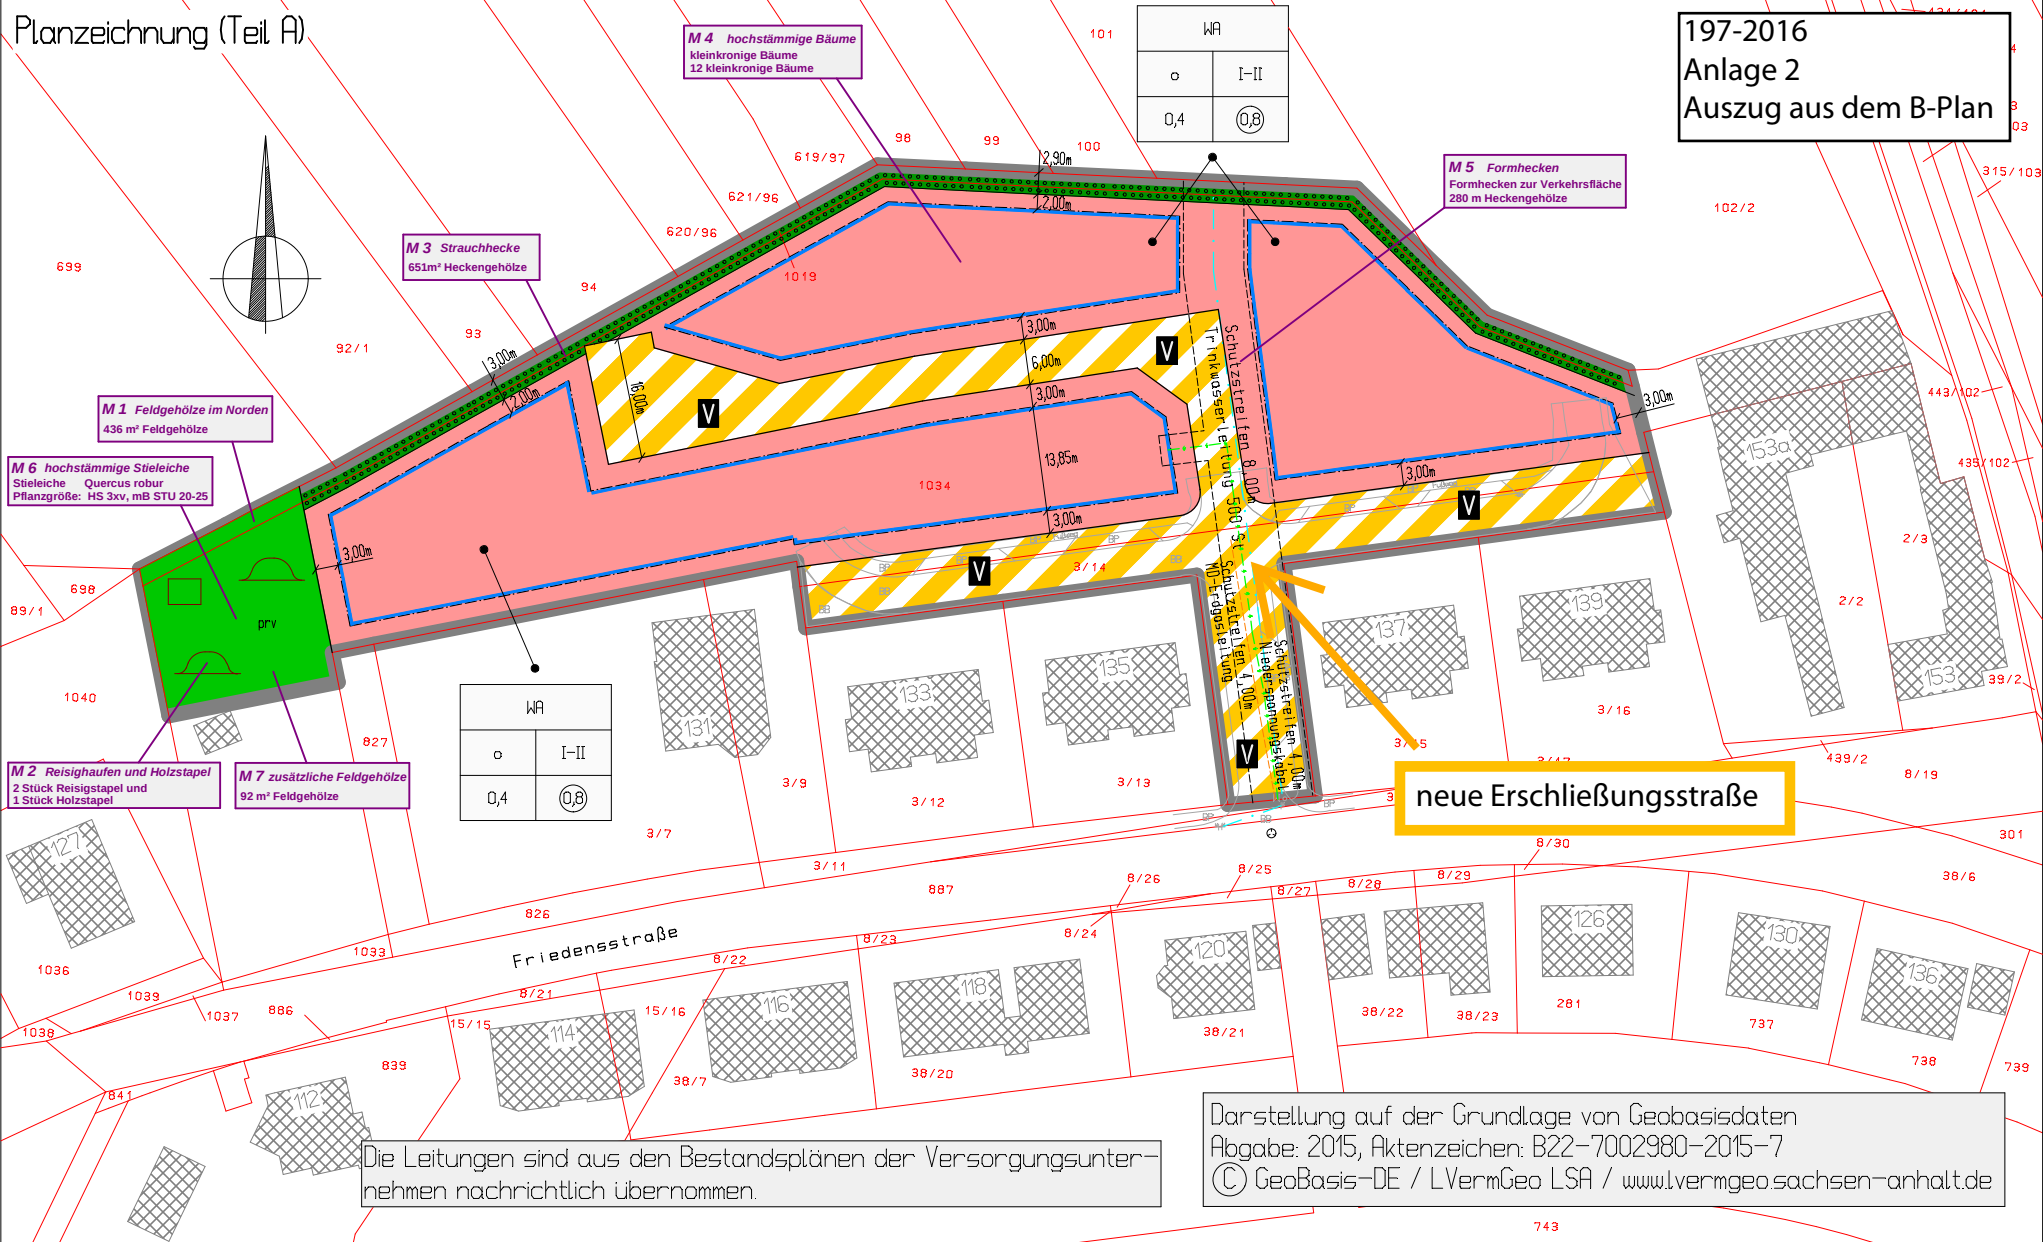

Darstellung auf der Grundlage von Geobasisdaten
Abgabe: 2015, Aktenzeichen: B22-7002980-2015-7
© GeoBasis-DE / LVermGeo LSA / www.lvermgeo.sachsen-anhalt.de