


AT/Vh-Bez.: Kein aktiver Auftrag		AT/Vh-Nr.: Kein aktiver Auftrag	
TI NL	Ost	Bitterfeld Wittenberger Str. Blatt: 1	
PTI	Sachsen-Anhalt		
ONB	Bitterfeld		
Bemerkung:		AsB	2
		VsB	3493A
		Name	Herrmann, Klaus-Dieter #0
		Datum	14.04.2016
		Sicht	Lageplan
		Maßstab	1:500
		Blatt	1

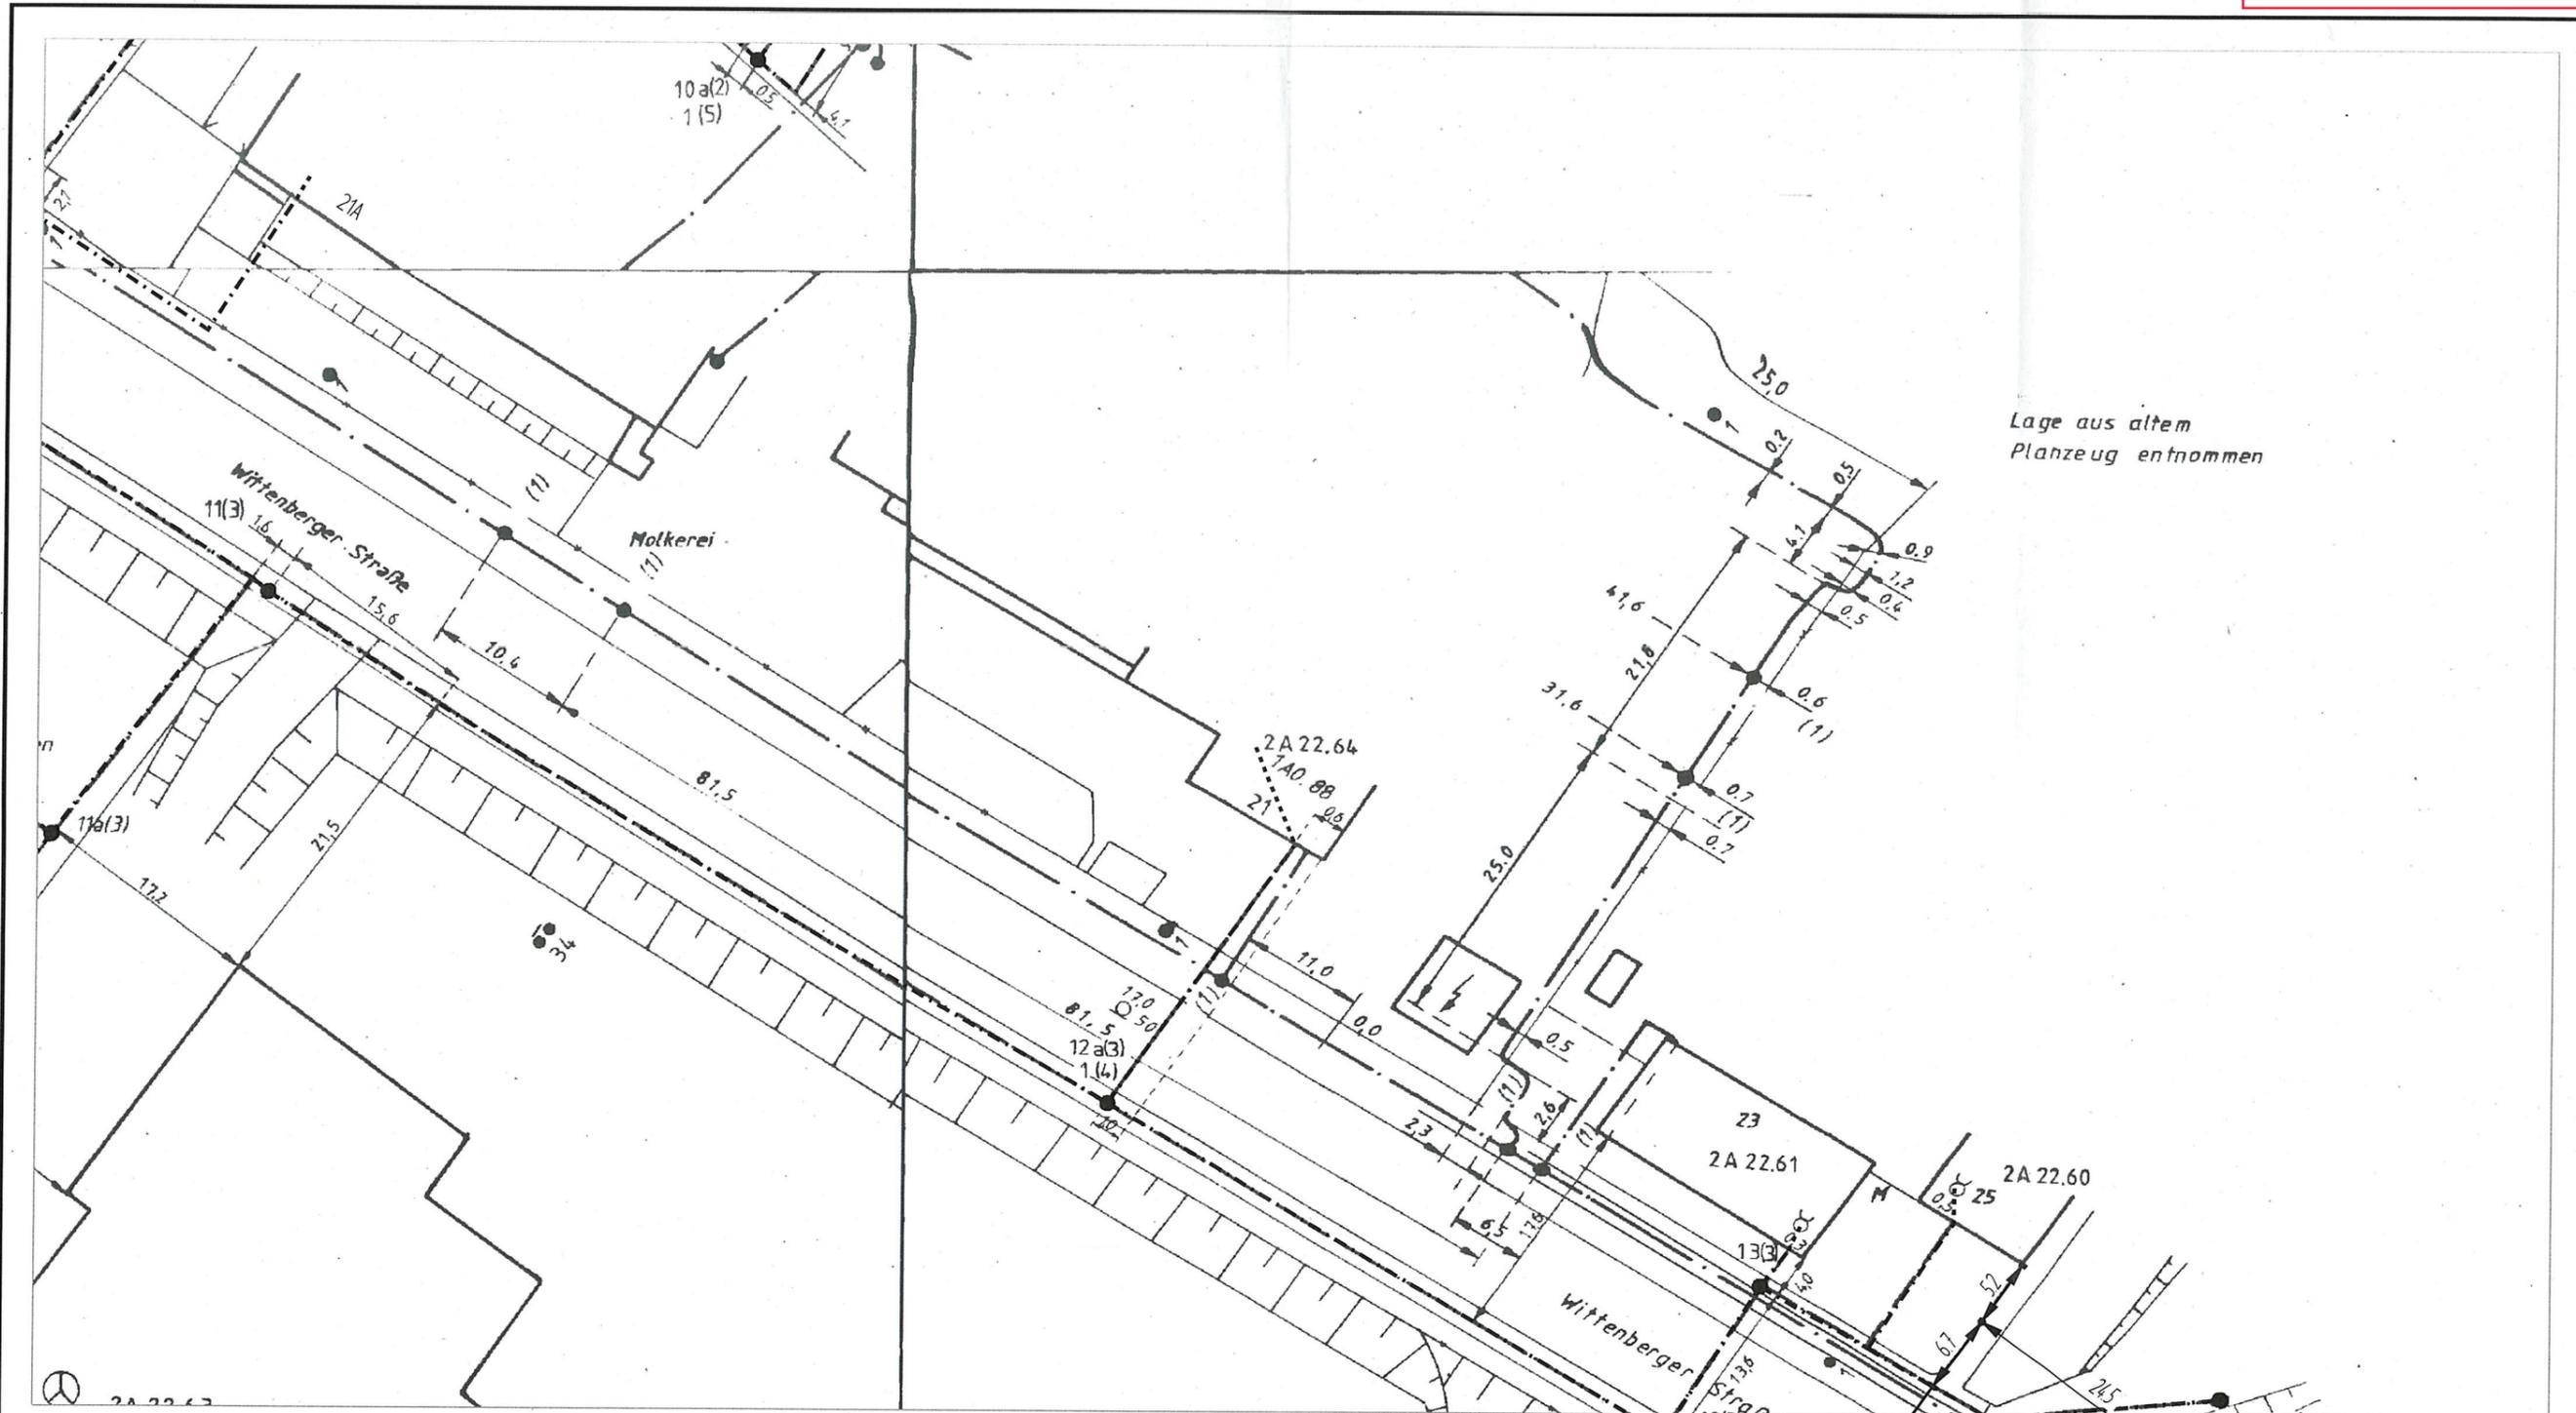

AT/Vh-Bez.: Kein aktiver Auftrag		AT/Vh-Nr.: Kein aktiver Auftrag			
TI NL	Ost	Bitterfeld Wittenberger Str. Blatt: 2			
PTI	Sachsen-Anhalt				
ONB	Bitterfeld	AsB	2		
Bemerkung:		VsB	3493A	Sicht	Lageplan
		Name	Herrmann, Klaus-Dieter #0	Maßstab	1:500
		Datum	14.04.2016	Blatt	1