


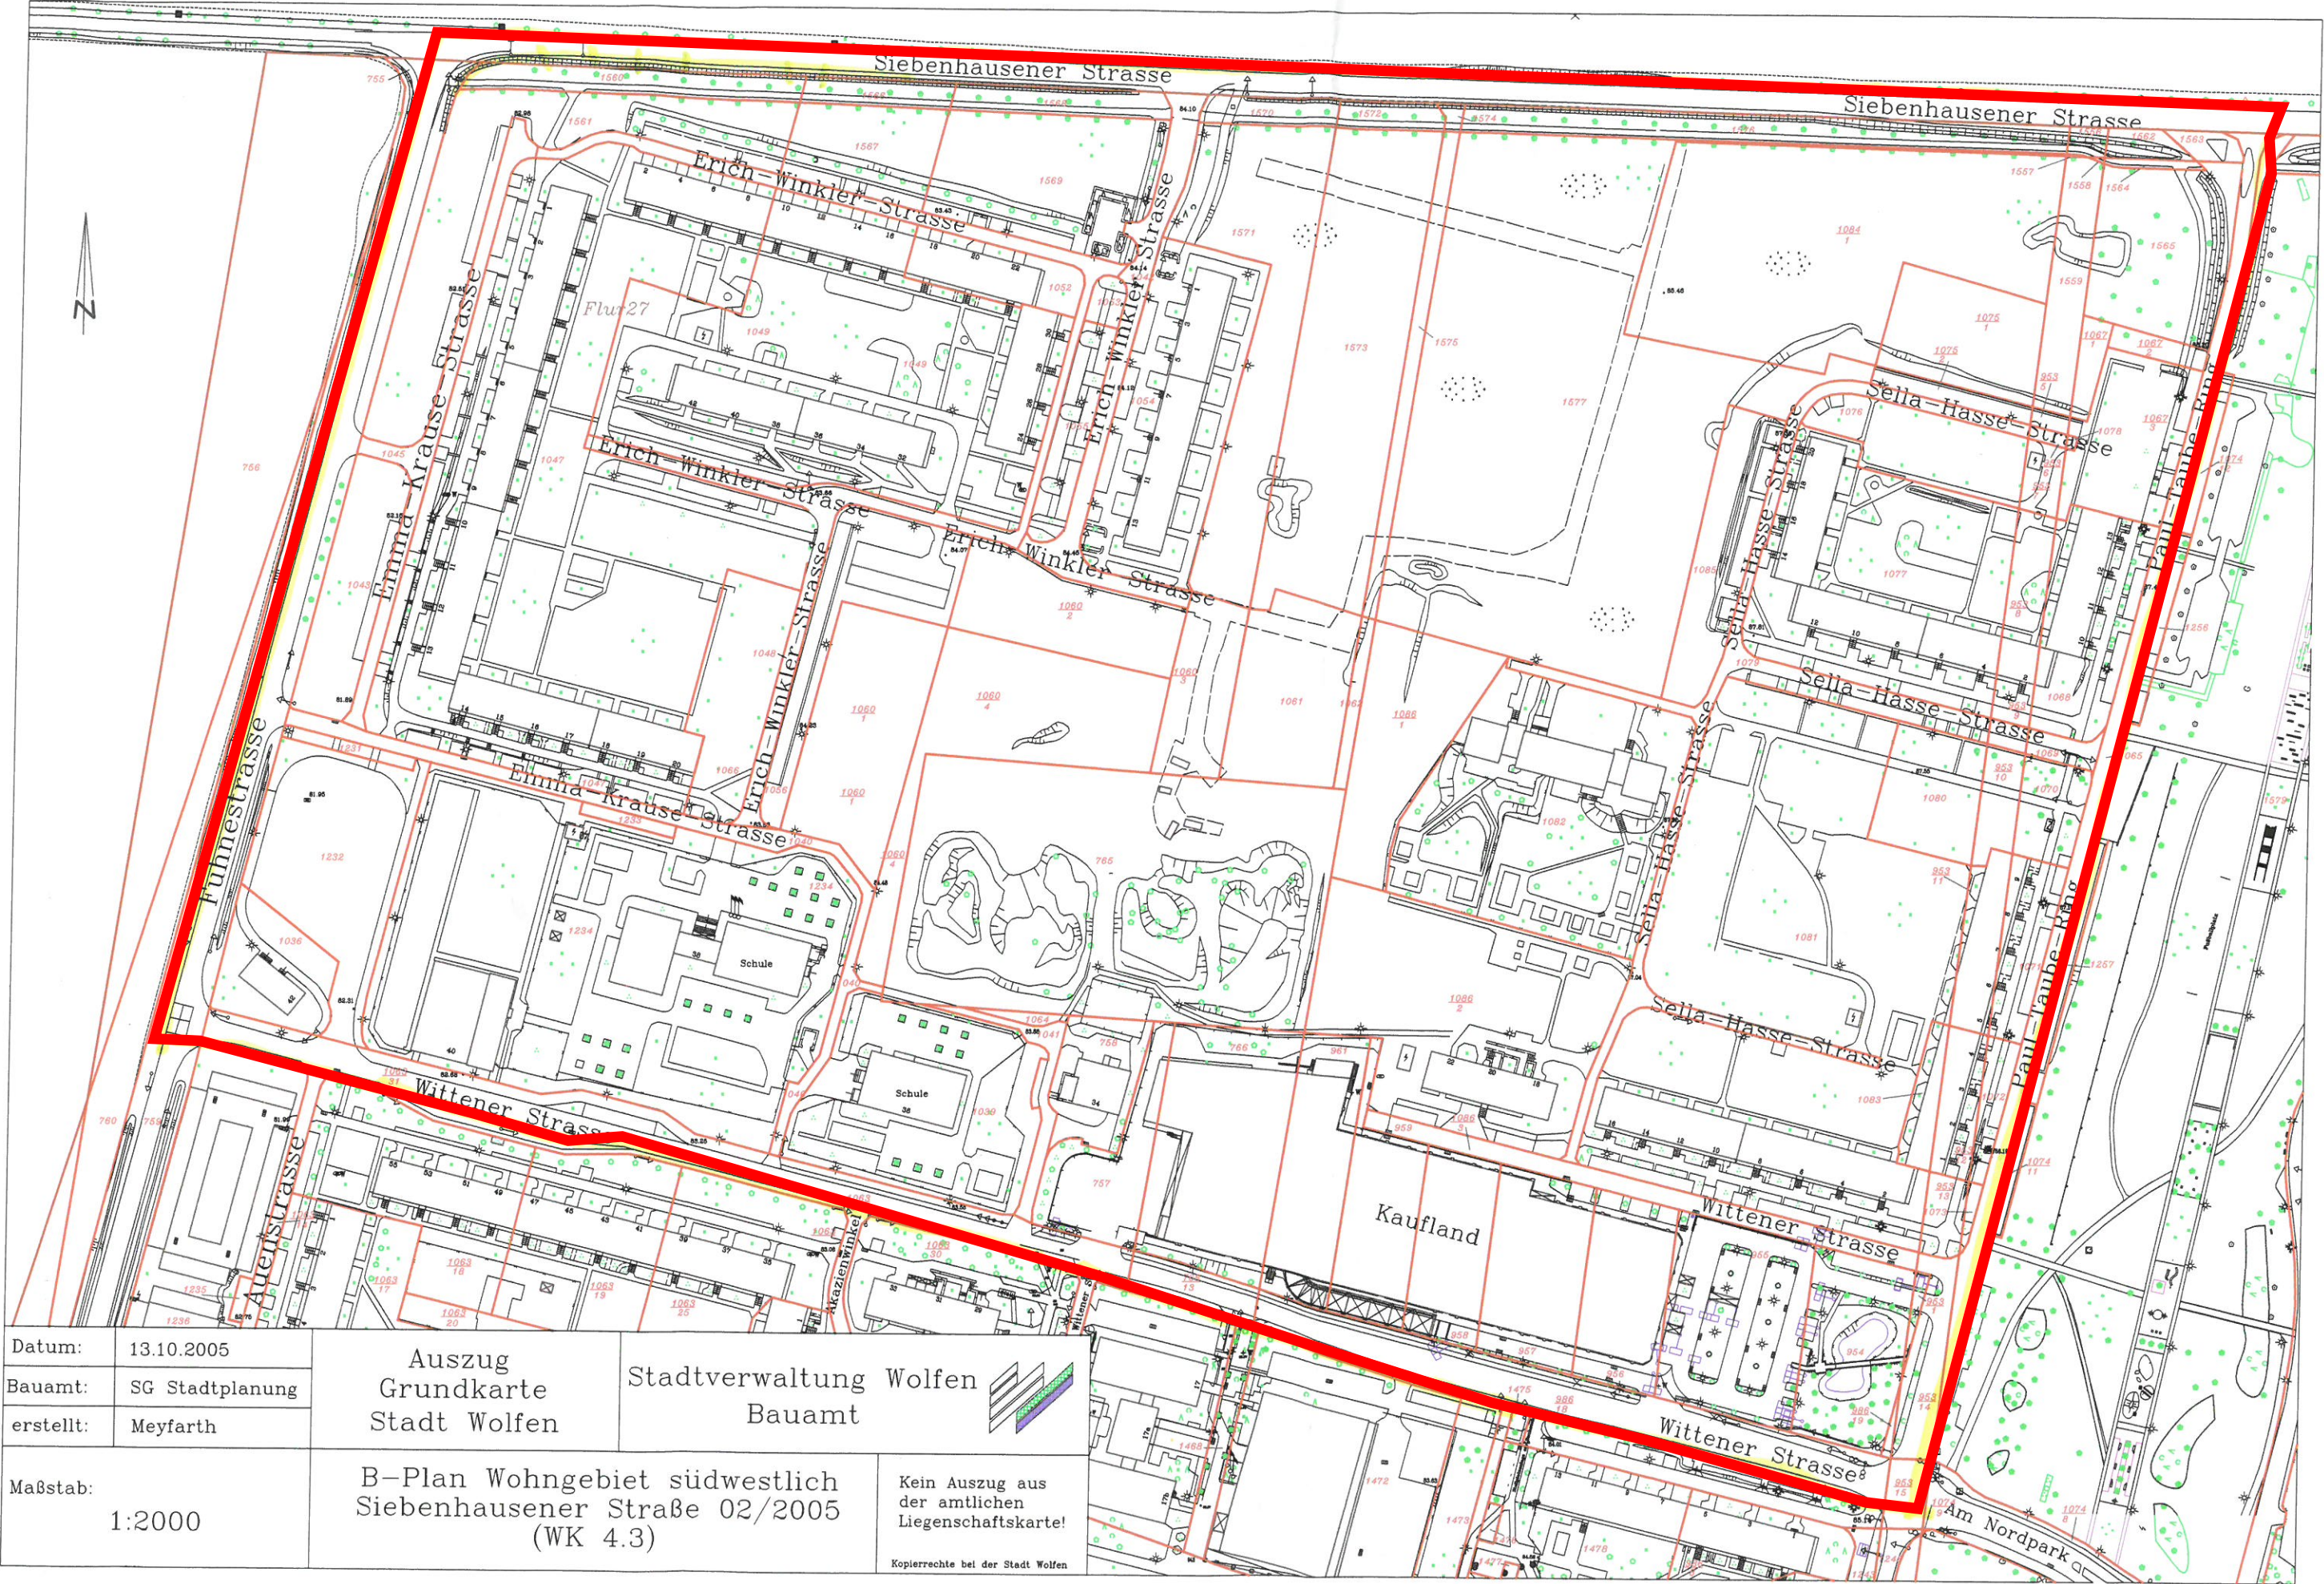

|                                   |                 |                                                                            |                                                         |                                                                                       |
|-----------------------------------|-----------------|----------------------------------------------------------------------------|---------------------------------------------------------|---------------------------------------------------------------------------------------|
| Datum:                            | 13.10.2005      | Auszug<br>Grundkarte<br>Stadt Wolfen                                       | Stadtverwaltung Wolfen<br>Bauamt                        |  |
| Bauamt:                           | SG Stadtplanung |                                                                            |                                                         |                                                                                       |
| erstellt:                         | Meyfarth        |                                                                            |                                                         |                                                                                       |
| Maßstab:<br>1:2000                |                 | B-Plan Wohngebiet südwestlich<br>Siebenhausener Straße 02/2005<br>(WK 4.3) | Kein Auszug aus<br>der amtlichen<br>Liegenschaftskarte! |                                                                                       |
| Kopierrechte bei der Stadt Wolfen |                 |                                                                            |                                                         |                                                                                       |

- Geltungsbericht, Fläche ✓ erl.