


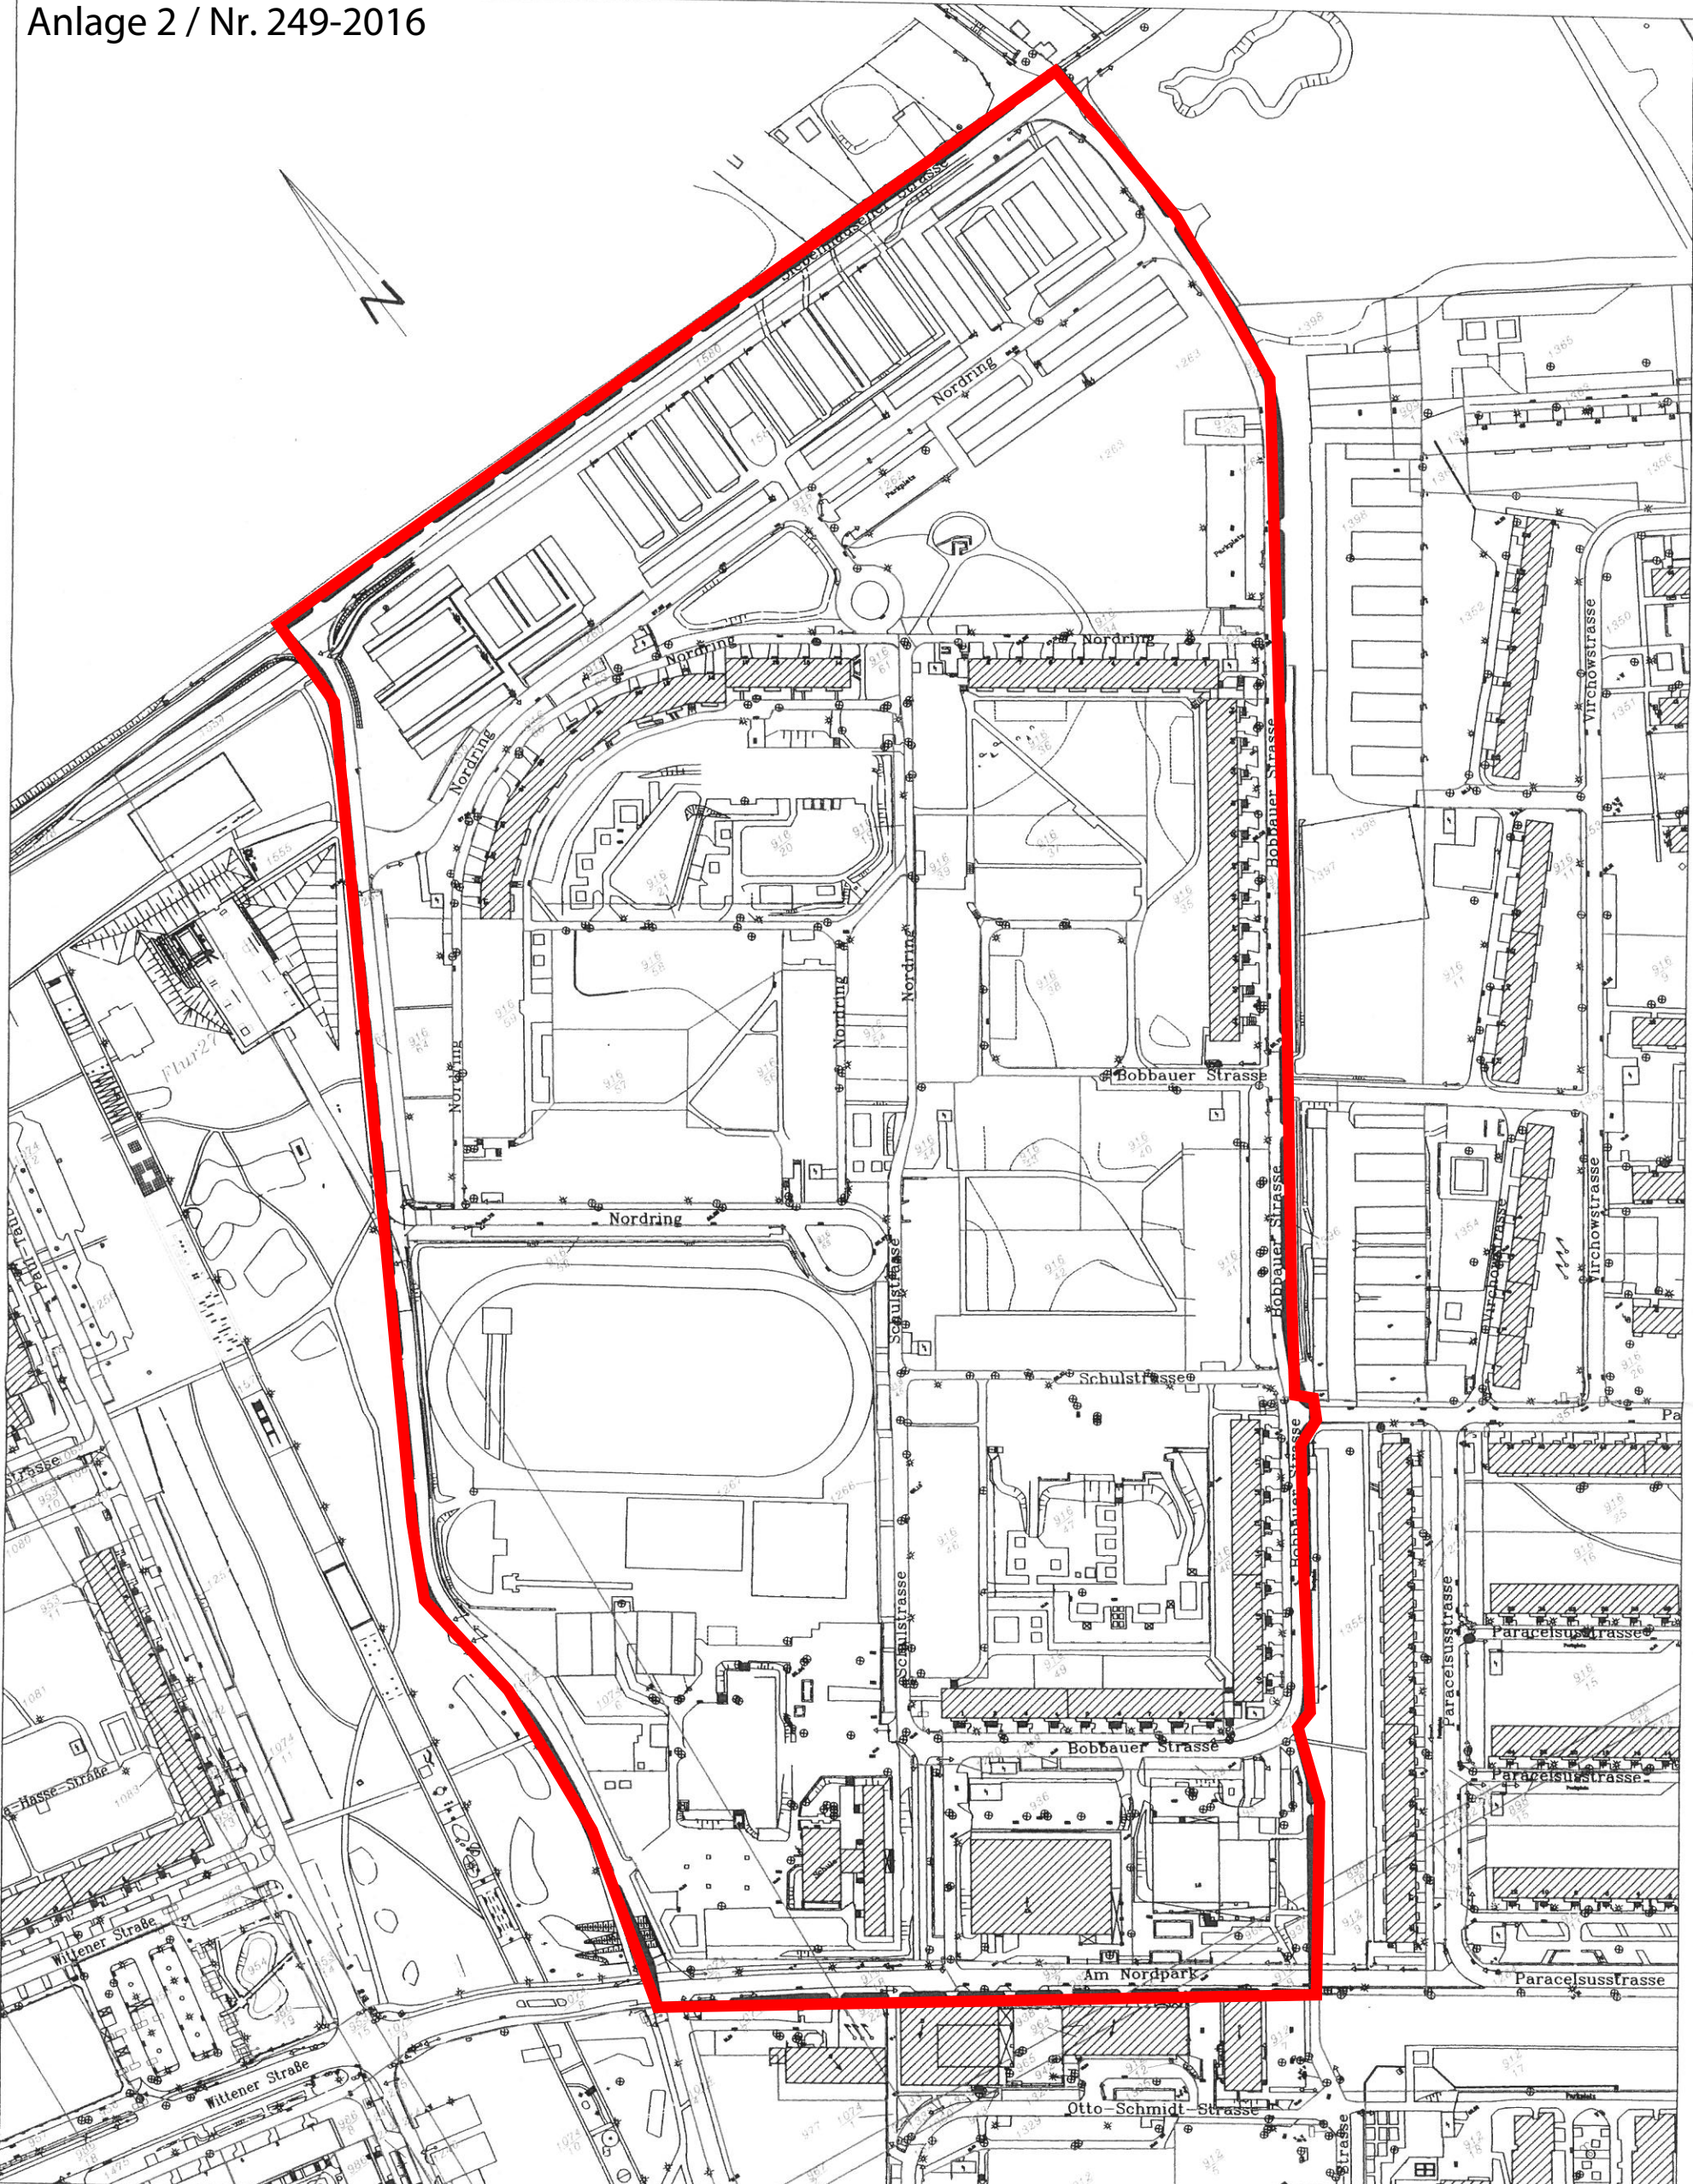

Datum:	03.01.2006	Auszug Grundkarte Stadt Wolfen	Stadtverwaltung Wolfen Fachbereich Bauwesen	
FB BW:	Planung			
erstellt:	Meyfarth			
Maßstab:	1:2500	B-Plan 02/2006 "Wohngebiet südöstlich der Siebenhausener Straße" (WK 4.1) Geltungsbereich - 223523 m ²	Kein Auszug aus der amtlichen Liegenschaftskarte! Kopierrechte bei der Stadt Wolfen	