



Bebauungsplan Nr. 03/2016btf "MI Wiesenstraße West", OT Stadt Bitterfeld

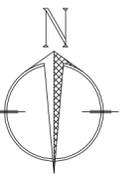

Legende

-  Gebäudefläche
-  befestigter Platz
-  unbefestigter Platz
-  Straße und Fußweg (ausgebaut)
-  Scherrasen
-  sonstige Grünanlage, nicht parkartig
-  Mischbestand Laubholz, überw. heim. Baumarten
-  Grenze B - Plangebiet
-  Baum - Neupflanzung
-  Strauchhecke
-  Strauch- Baumhecke
-  Mischgebiet (§ 6 BauNVO), GRZ 0,6
-  Mesophiles Grünland
-  Baugrenze

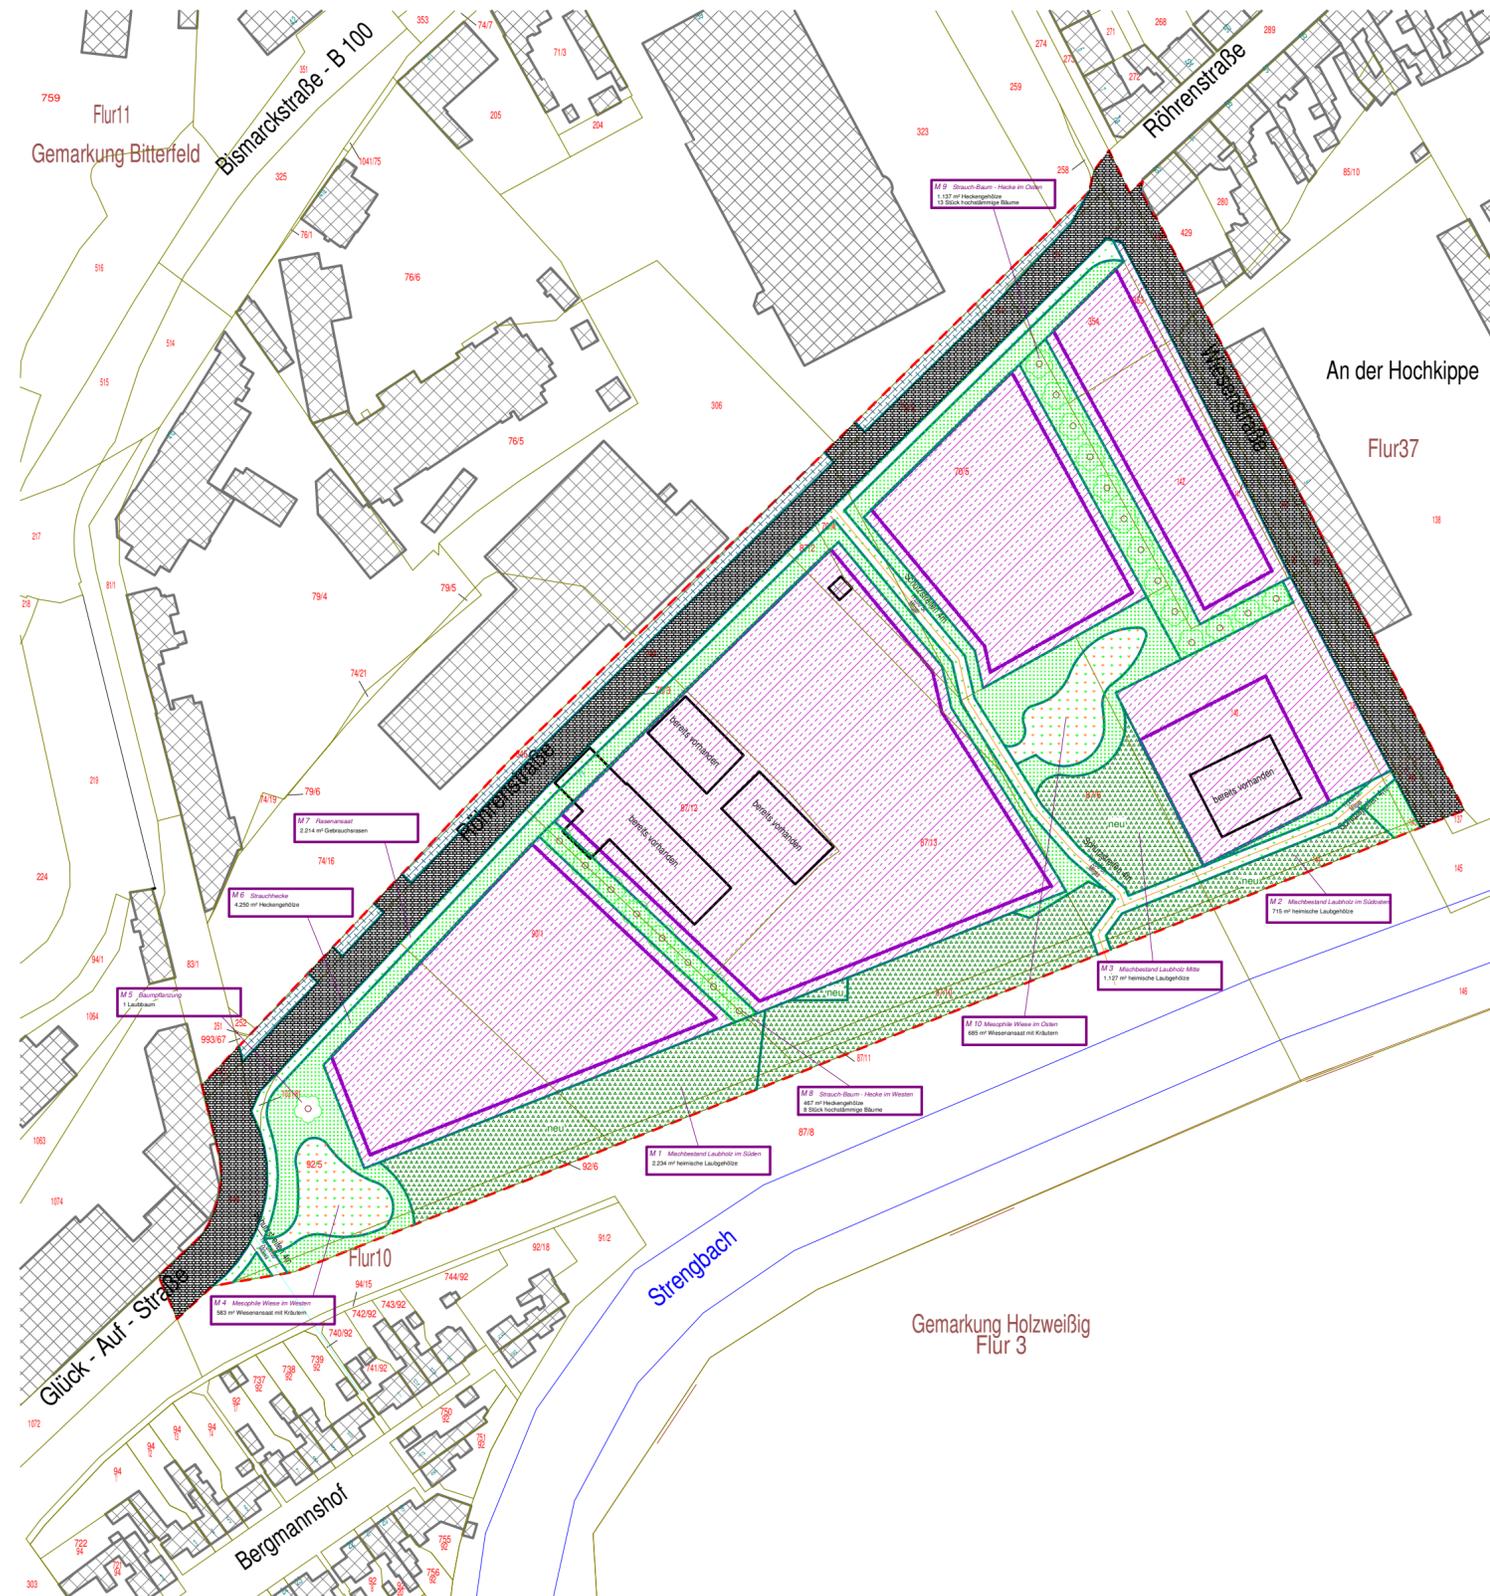

Anlage 7 013-2017

Darstellung auf der Grundlage von Geobasisdaten
 Abgabe: 2016, Aktenzeichen: B22-7007531-2016
 GeoBasis-DE / LVerGeo LSA / www.lvermgeo.sachsen-anhalt.de

Jng.- Büro für Garten- und Landschaftsplanung
 Straße der OdF 38, 06774 Mühlbeck, Tel. 03493/ 5 68 57

Bauherr		Objekt	
Stadt Bitterfeld-Wolfen		Bebauungsplan 03-2016btf "MI Wiesenstraße West", OT Bitterfeld	
Maßstab:	1 : 1.000	Zeichnung	
Datum:	05. 07. 2016	Lageplan	
gez.:	Eisel	Kompensation	
Blatt-Nr.:	--		

