


ÜBERSICHTSKARTE Maßstab 1 : 12.500

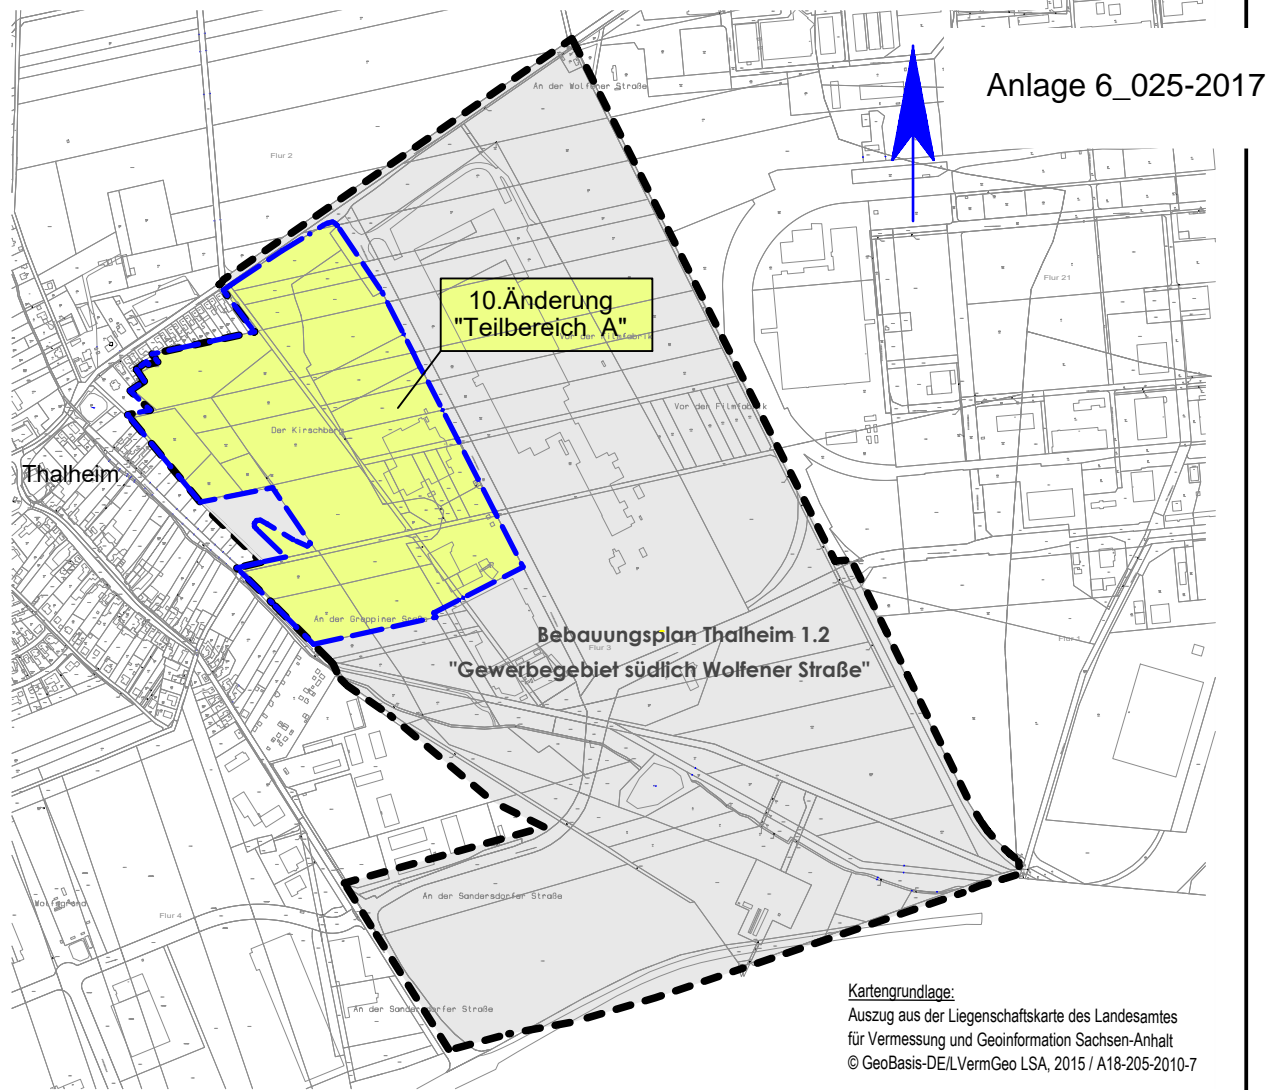

Entwurf

BEBAUUNGSPLAN TH 1.2 "GEWERBEGEBIET SÜDLICH DER WOLFENER STRASSE" 10.Änderung Teilbereich A



Verfasser: Ing.-Büro N. Behler + Partner
Straße der Neuen Zeit 34, 06792 Sandersdorf-Brehna

Maßstab: 1 : 1:2000

Datum: Februar 2017