


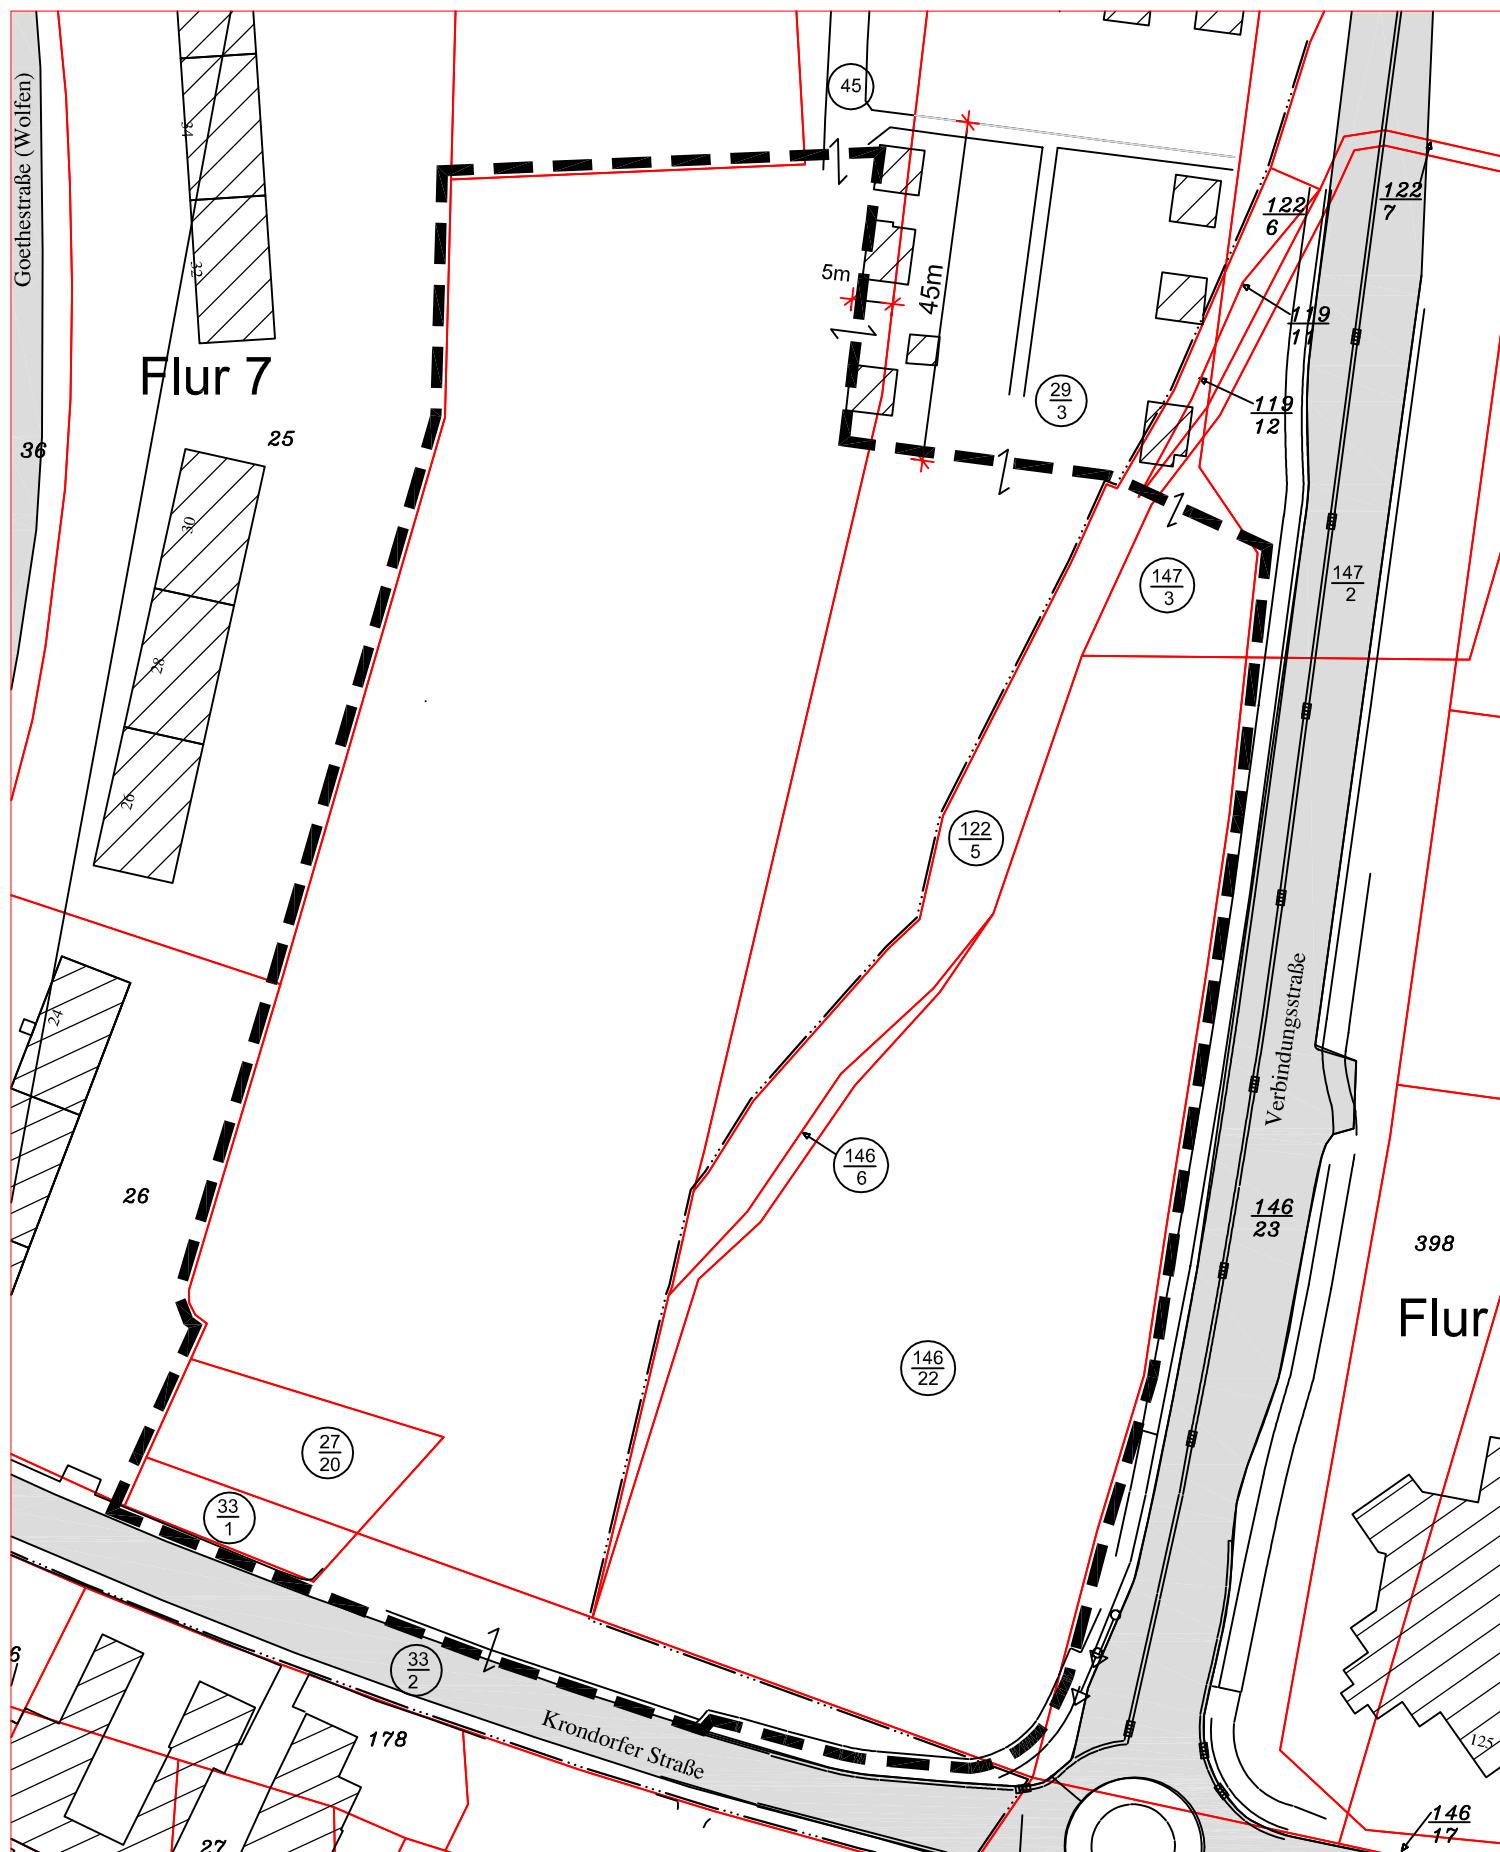

Geltungsbereich Bebauungsplan Nr. 05-2015wo "Verbrauchermarkt Kronendorfer Straße"

Stadt Bitterfeld-Wolfen

Gemarkung Wolfen

Flur : 7 Flurstücke: 33/1, 27/20, tlw. 33/2, tlw. 29/3 und tlw. 45

Flur : 1 Flurstücke: tlw. 146/22, 146/6, tlw. 122/5 und tlw. 147/3