


Alle Maße sind am Bau eigenverantwortlich zu prüfen und bei Abweichung mit der Bauüberwachung abzustimmen. Bei der Bauausführung ist die Planung der Fachingenieure zu beachten.

Legende

- Beton, unbewehrt
- Stahlbeton, neu
- Stahlbeton, Bestand
- MW, Bestand
- MW, neu
- Abbruch
- Dämmung
- Gk-Wände, nicht raumhoch
- Gk-Wände
- Brandschutzkennzeichnung
- Rettungswegkennzeichnung
- 1. Rettungsweg

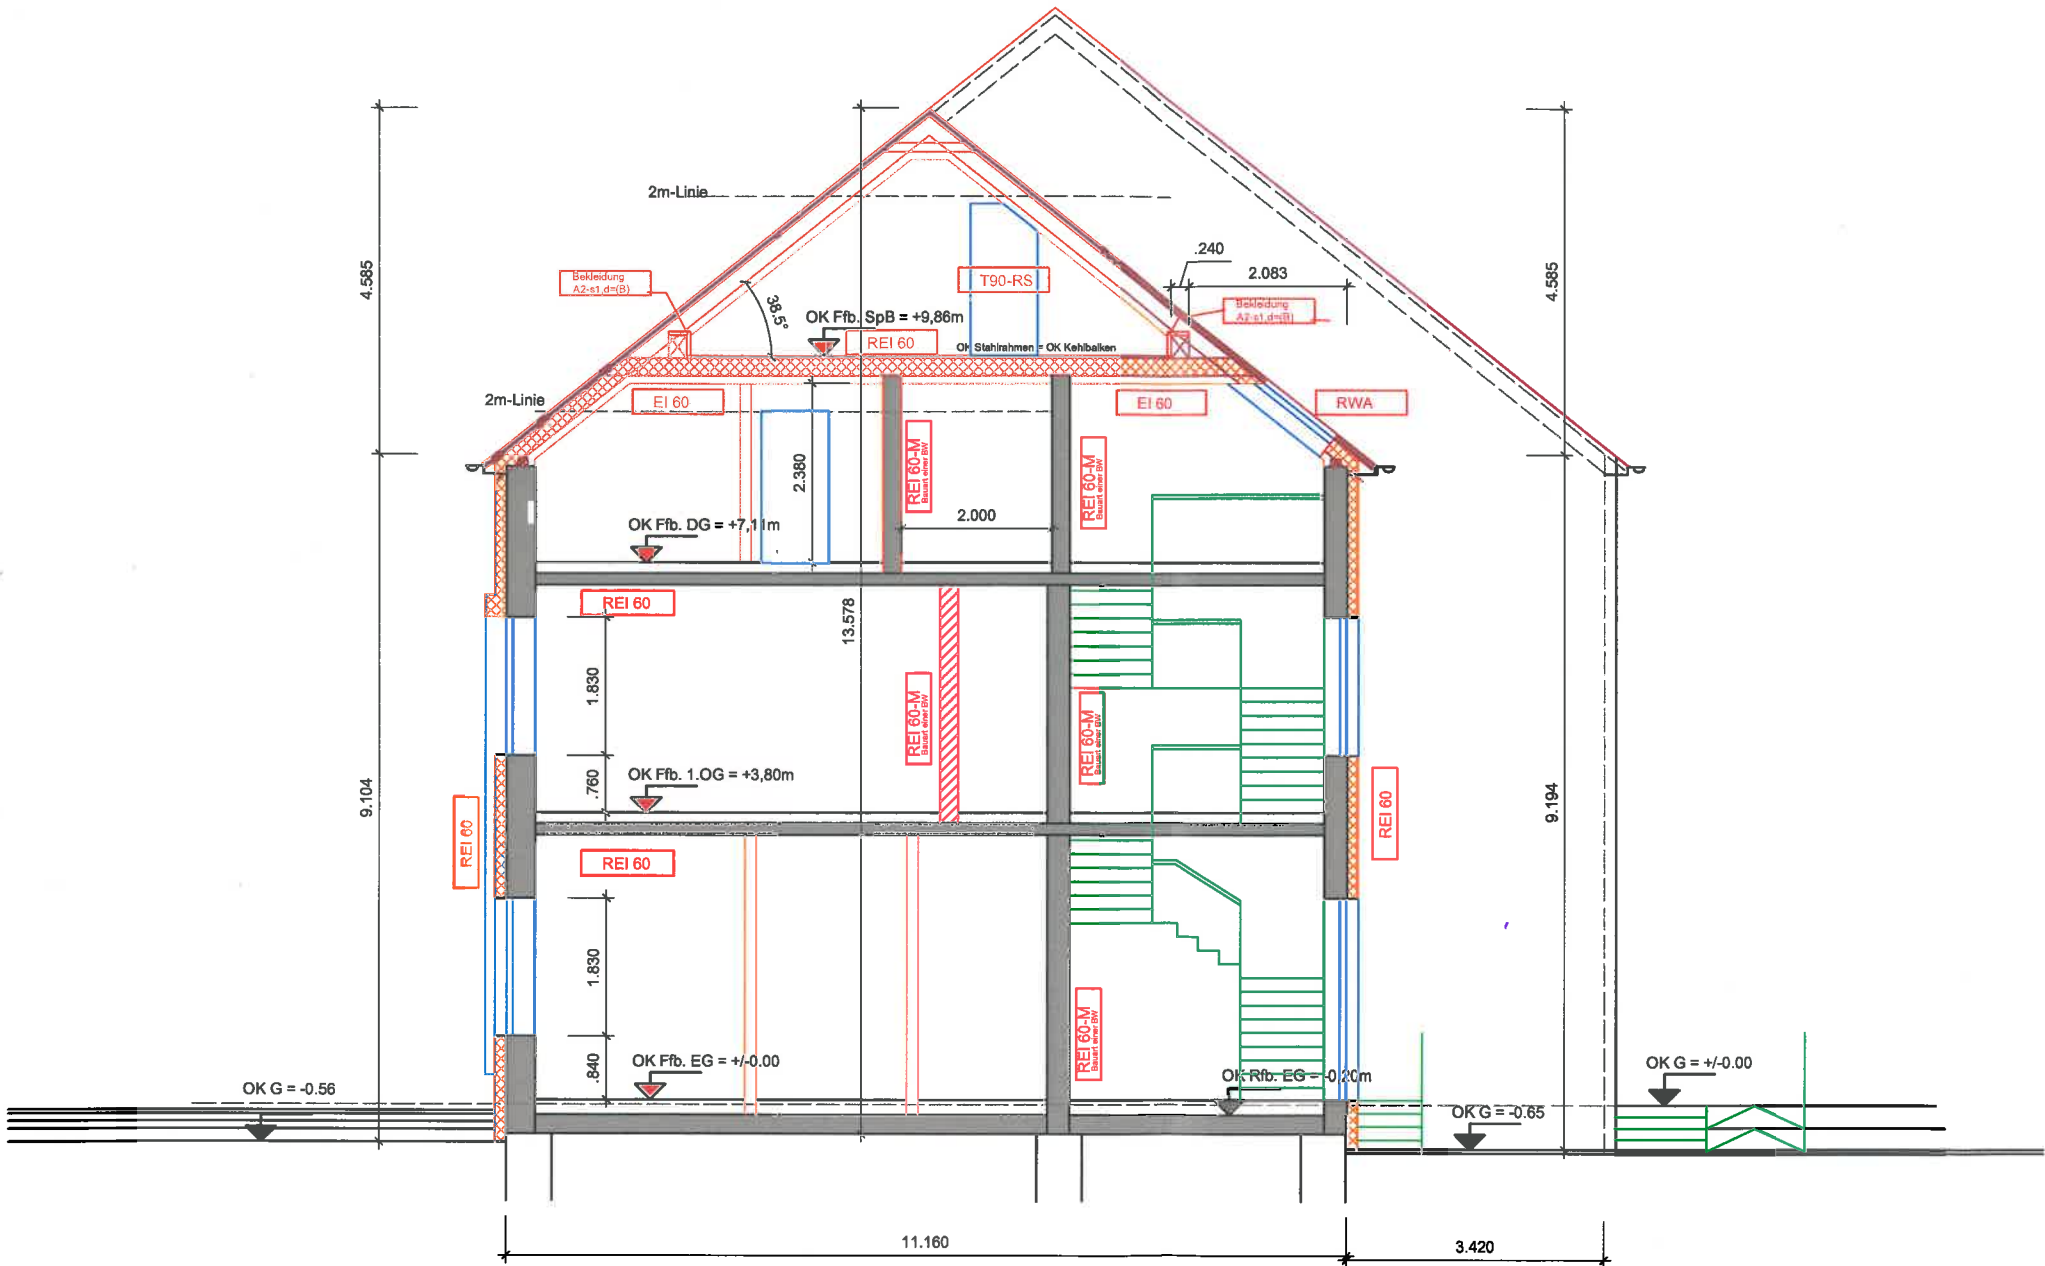

SCHNITT A-A
Genehmigung

