


# Anlage 1 zu Erschließungsvertrag

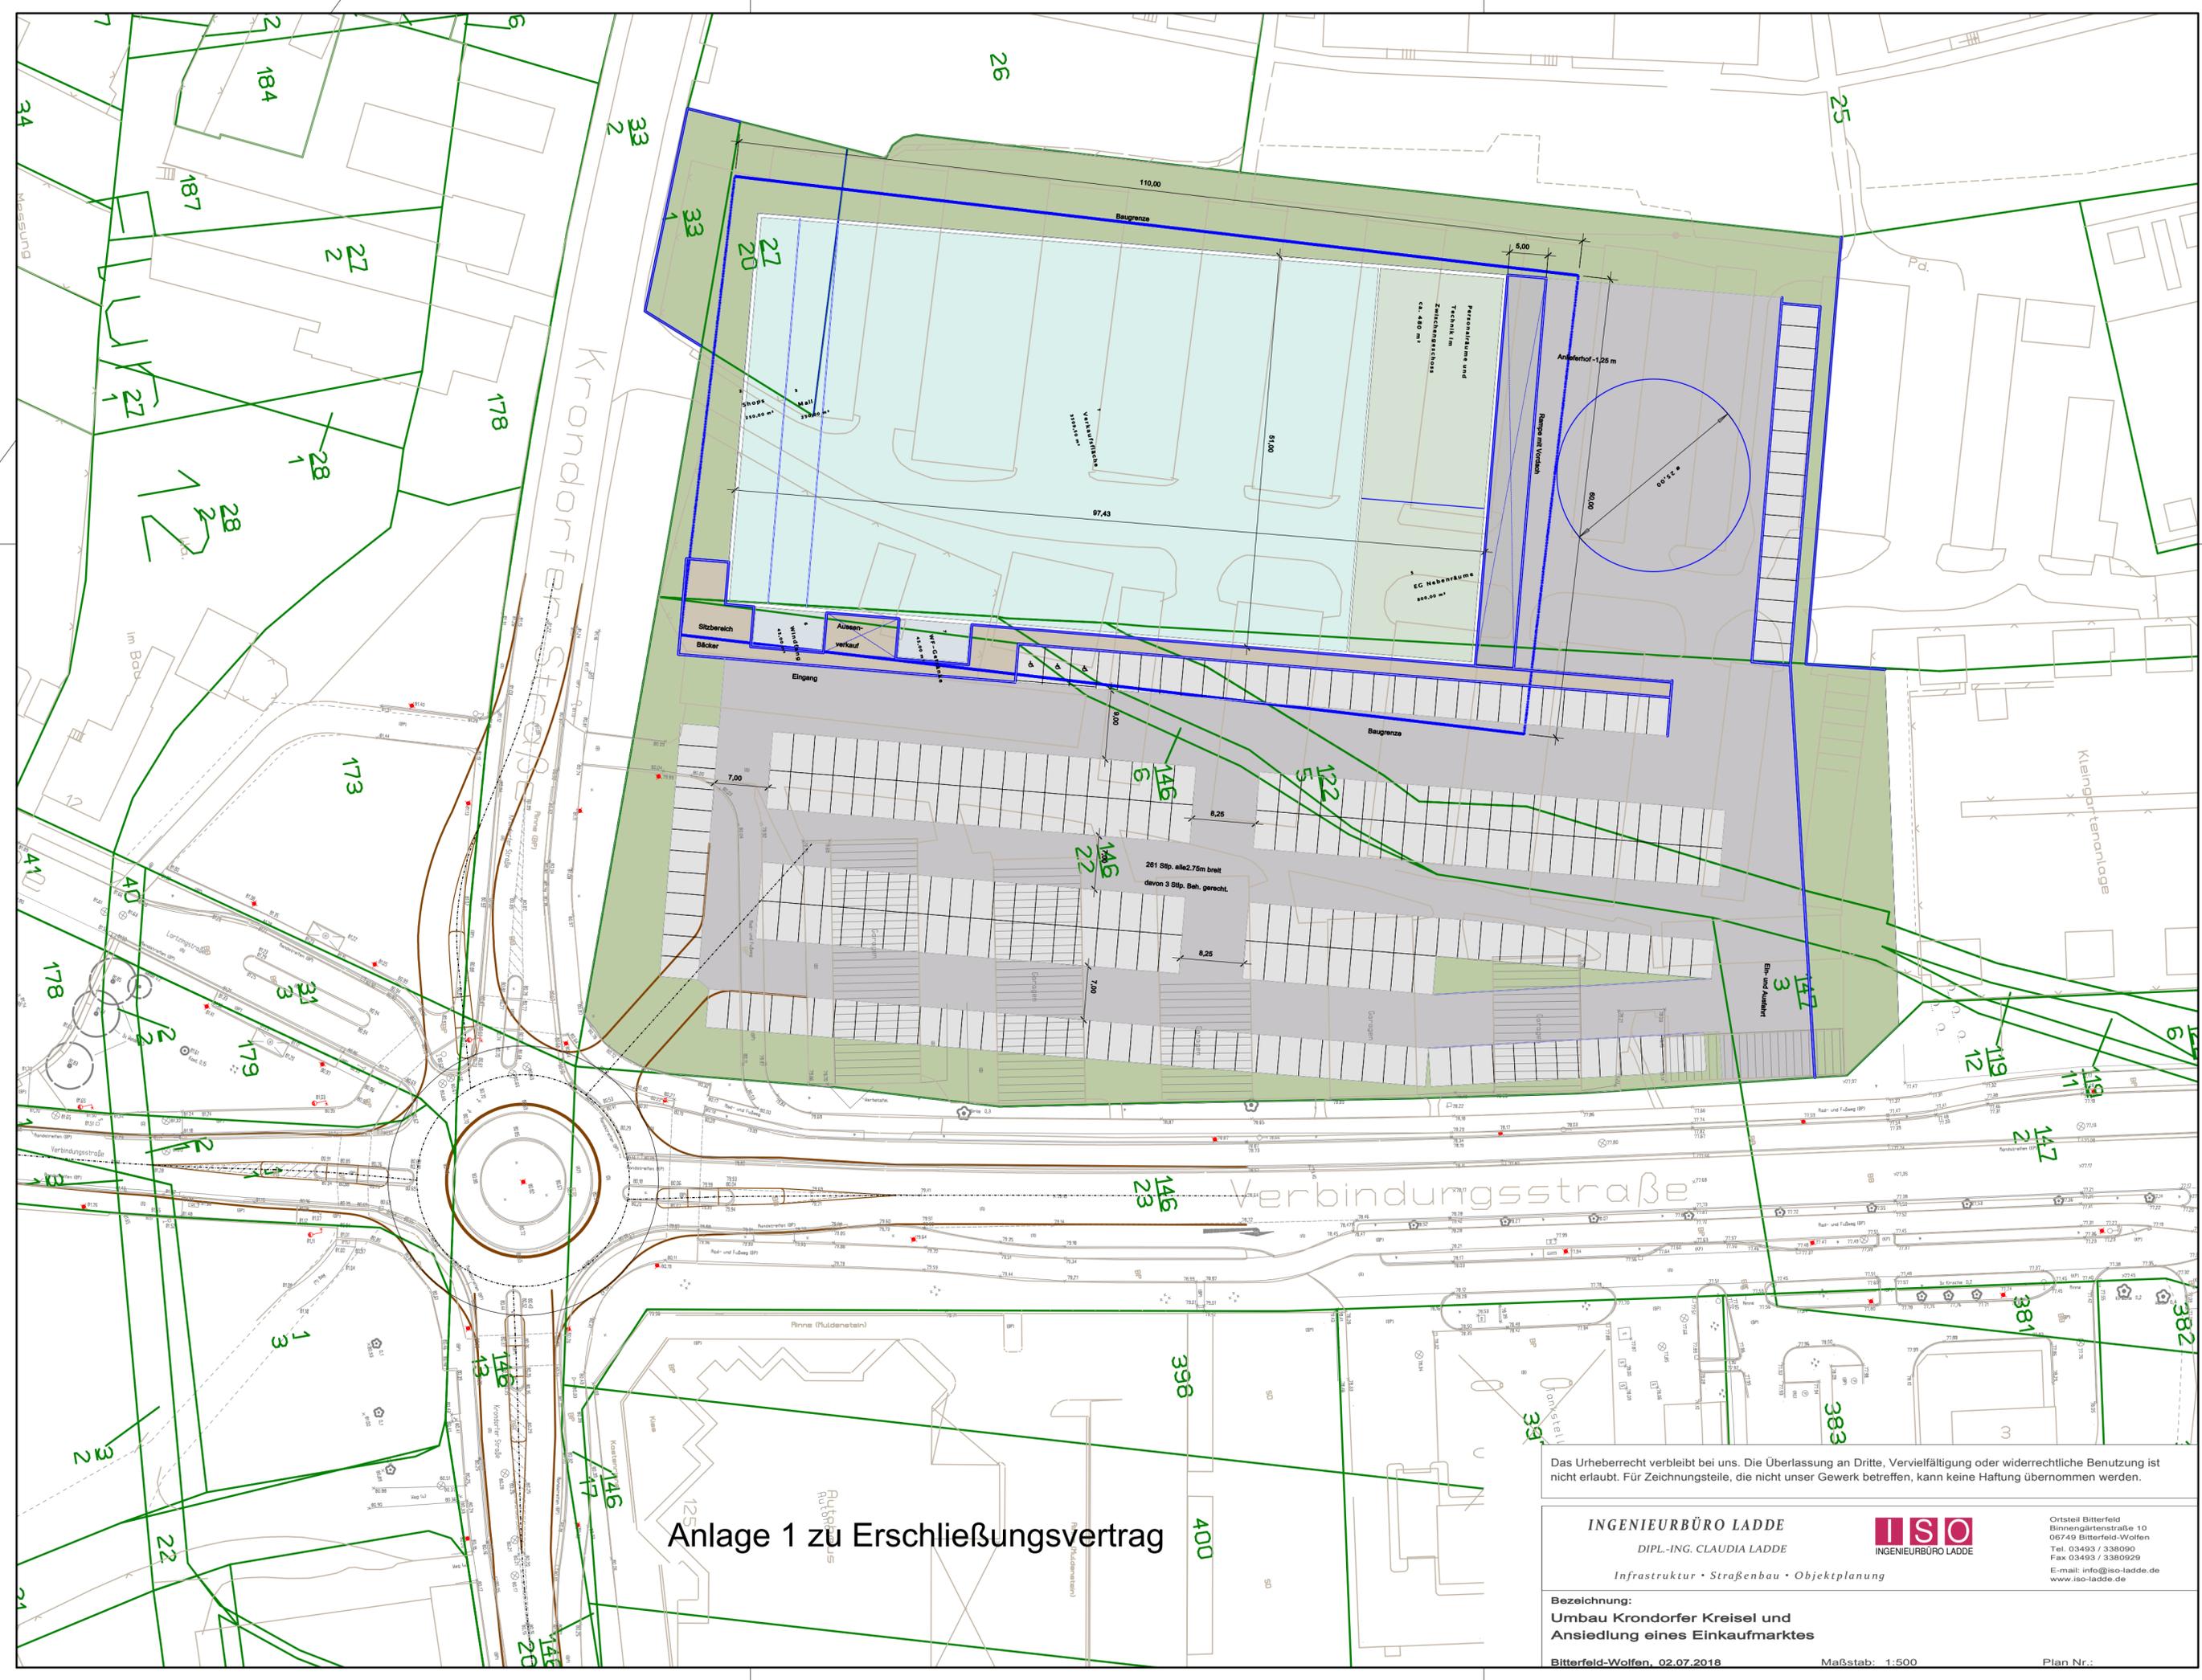

Das Urheberrecht verbleibt bei uns. Die Überlassung an Dritte, Vervielfältigung oder widerrechtliche Benutzung ist nicht erlaubt. Für Zeichnungsteile, die nicht unser Gewerk betreffen, kann keine Haftung übernommen werden.

**INGENIEURBÜRO LADDE**  
 DIPL.-ING. CLAUDIA LADDE  
 Infrastrukt. · Straßenbau · Objektplanung

**ISO**  
 INGENIEURBÜRO LADDE

Ortsteil Bitterfeld  
 Binnengärtenstraße 10  
 06749 Bitterfeld-Wolfen  
 Tel. 03493 / 338090  
 Fax 03493 / 3380929  
 E-mail: info@iso-ladde.de  
 www.iso-ladde.de

Bezeichnung:  
**Umbau Krondorfer Kreis und  
 Ansiedlung eines Einkaufsmarktes**

Bitterfeld-Wolfen, 02.07.2018      Maßstab: 1:500      Plan Nr.: