



Ansicht Seite

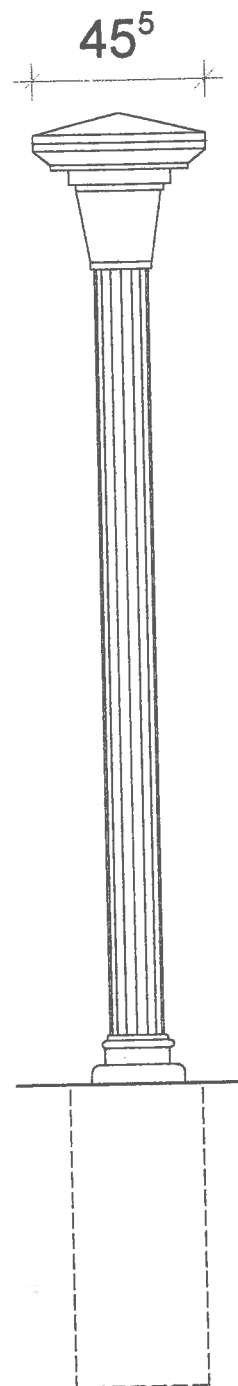

Ansicht vorn

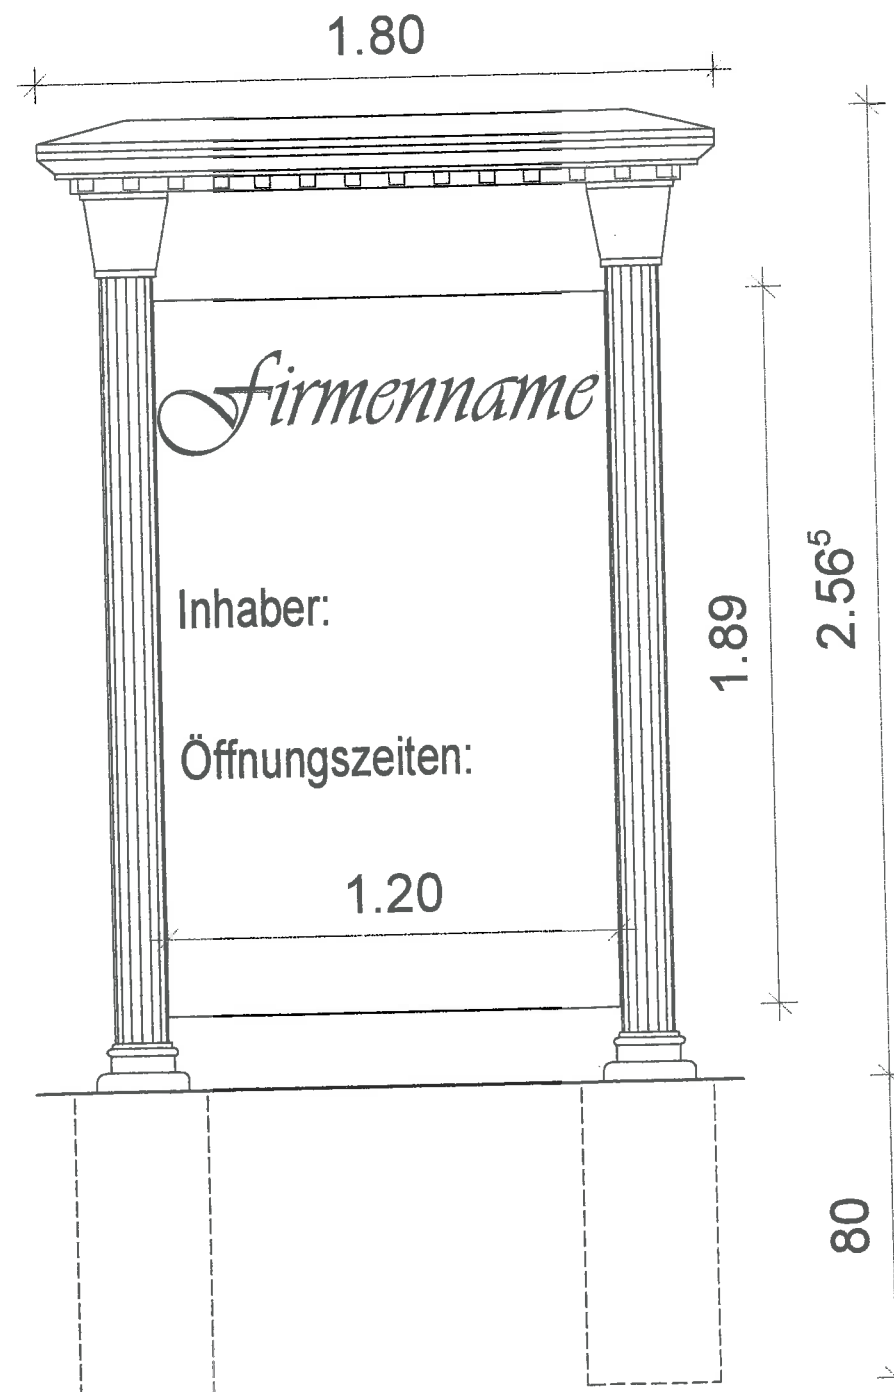

Planung:  IBS Ingenieurbüro Schindler Dipl.-Ing. (FH) Lars Schindler Dürener Straße 1 06749 Bitterfeld-Wolfen E-Mail: ib-schindler@t-online.de Telefon: 03493 / 826 28 20 Fax: 03493 / 826 28 22 Funk: 0177 / 883 51 93		Unterschrift Entwurfsverfasser: 	
Bauvorhaben: Errichtung zweier Werbetafeln Mühlbecker Straße 1 06749 Bitterfeld-Wolfen		Datum: 22.10.18	Name: SW
Gemarkung: Bitterfeld, Flur: 7, Flurstück: 764		geänd.: geänd.:	geänd.: geänd.:
Unterschrift Bauherr:			
Zeichnung / Bauteil: Zeichnungen zur Werbetafel		Maßstab: 1:20	Blattgröße: DIN A3
Plan-Nr.: 04		Genehmigungsplanung	