


Anlage 6 027-2019

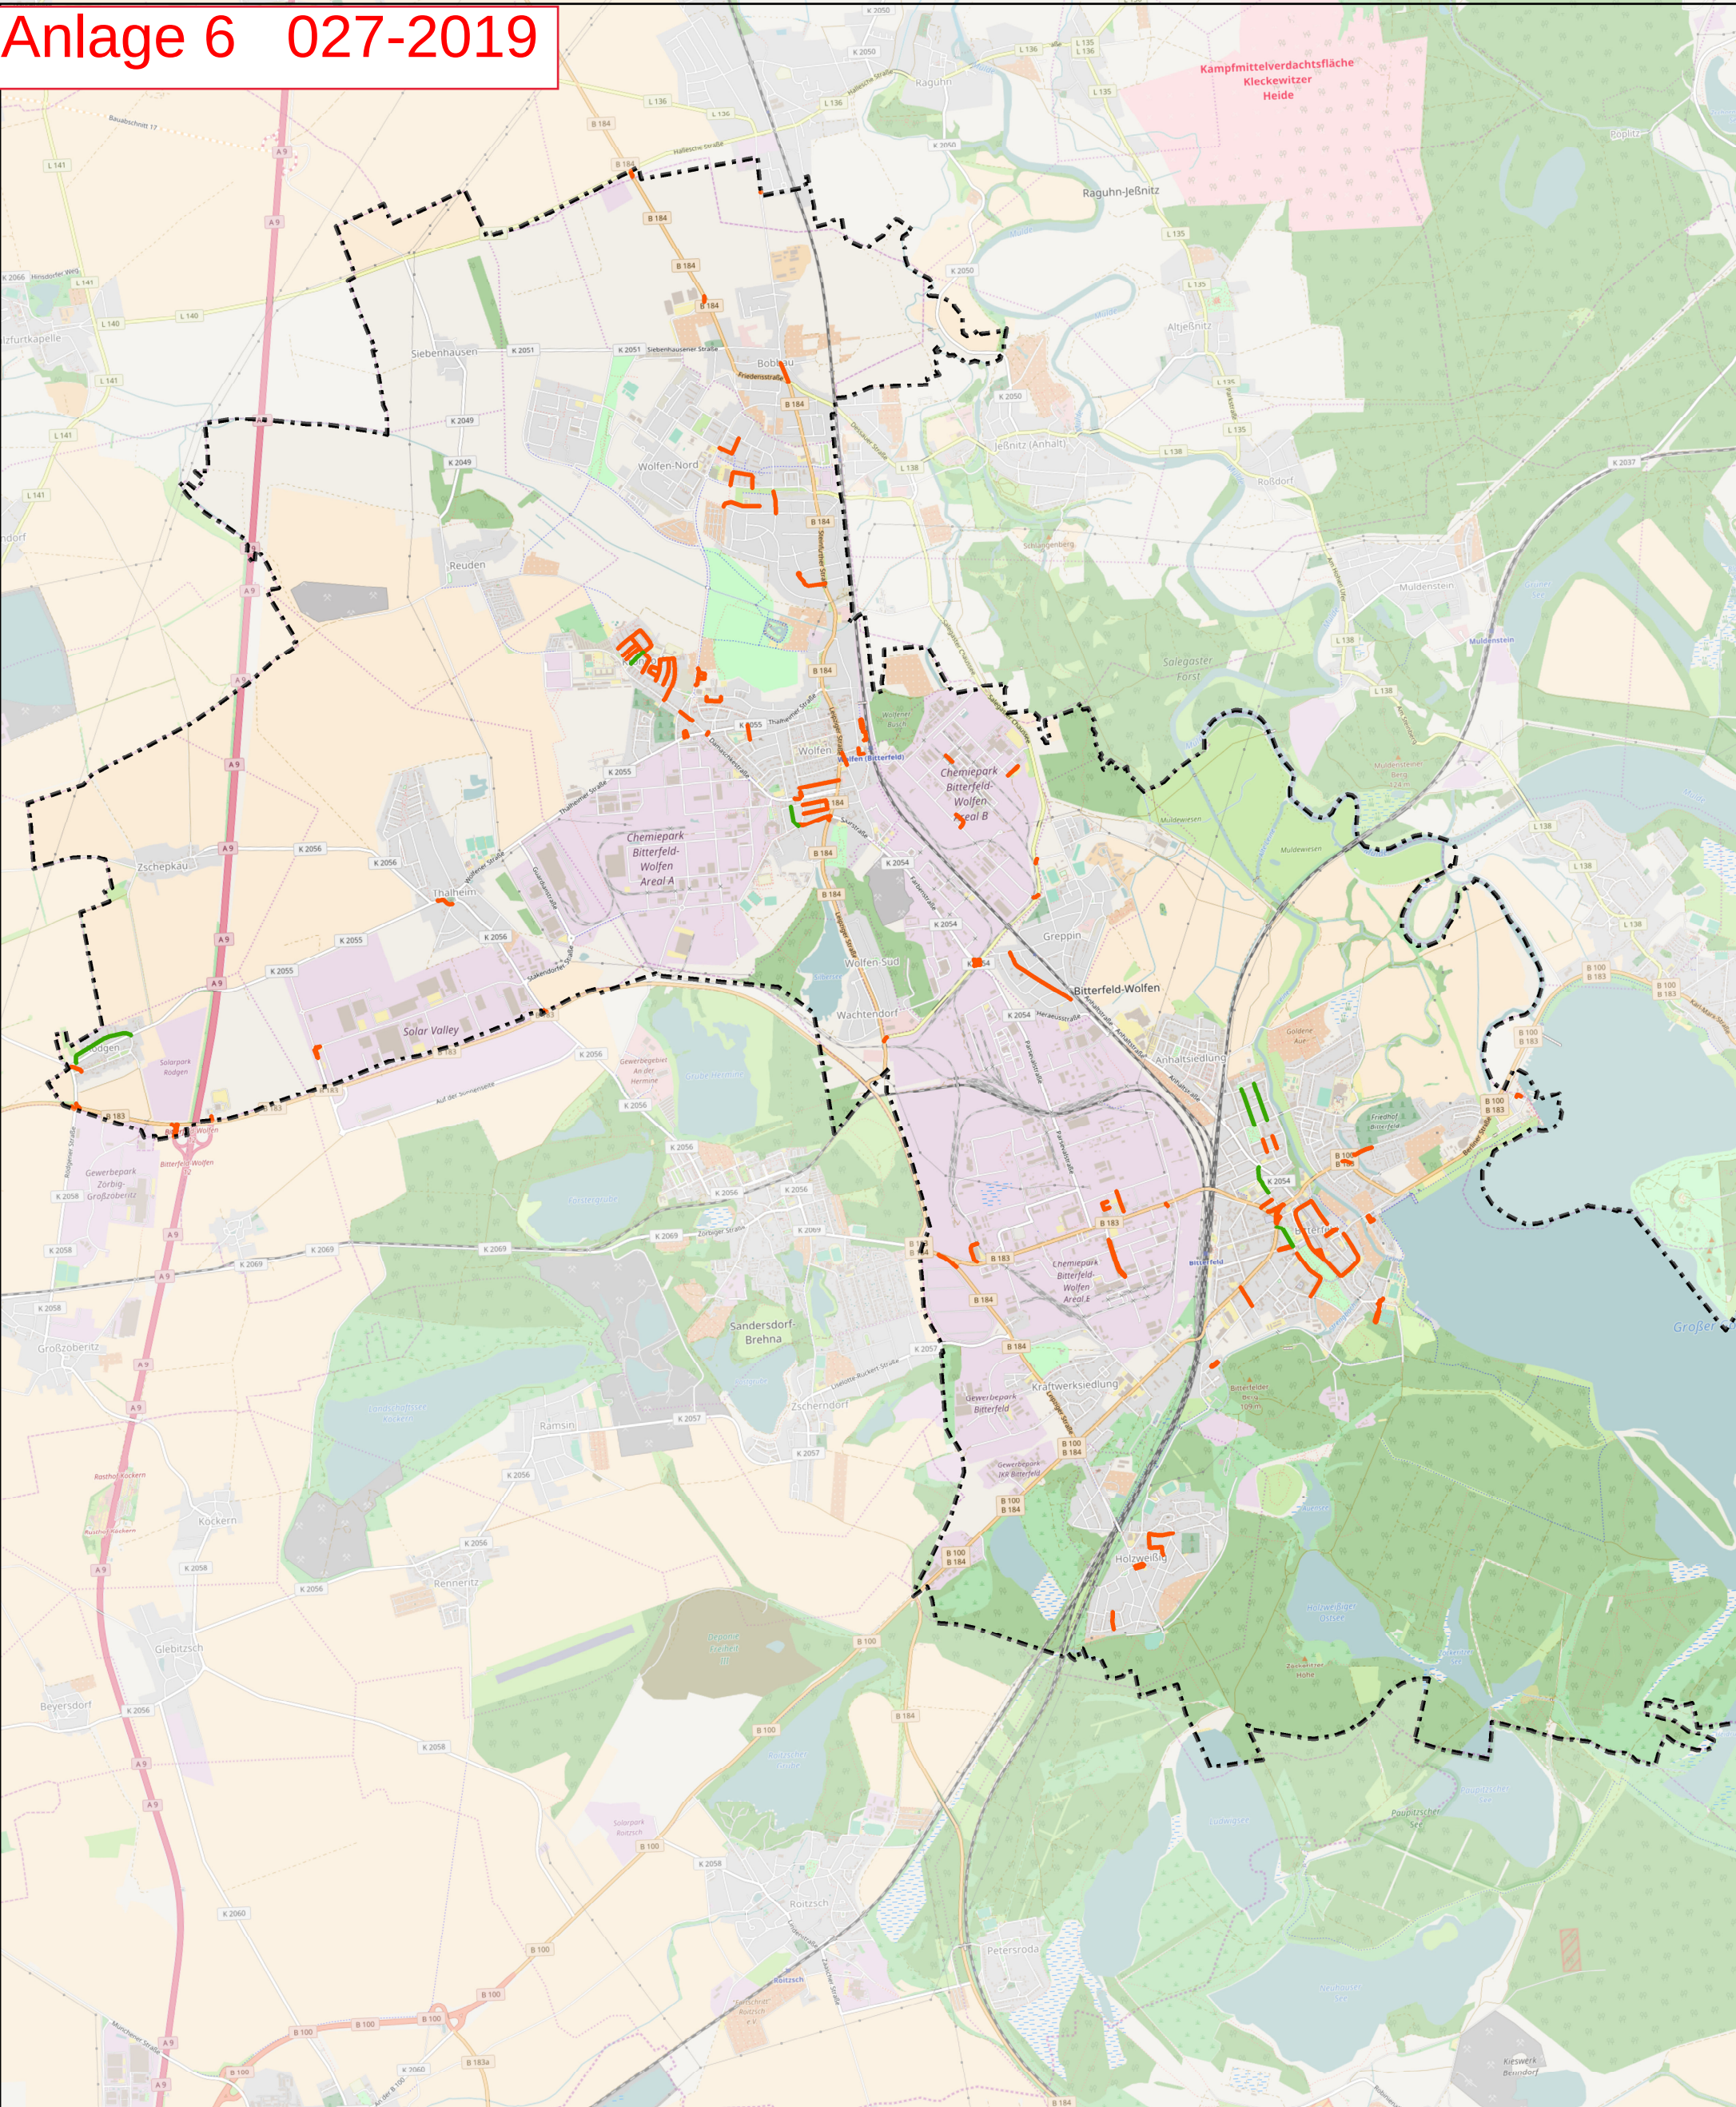

- Legende**
- Einbahnstraßen für den Radverkehr geöffnet
  - Einbahnstraßen für den Radverkehr ungeöffnet

**Stadt Bitterfeld-Wolfen**  
SB Stadtplanung  
**Radverkehrskonzeption Bitterfeld-Wolfen**

**Schemaplan 0.2**  
**Bestand Einbahnstraßen für den RV geöffnet/ ungeöffnet**  
**ENTWURF**

**StadtLabor** Fritzjof Mothes  
Stadt/Regional/Verkehrsplanung Tim Tröger  
Bearbeiter: Tim Tröger  
Hannes Lindemann

Stand 12/2018  
Maßstab 1:50.000

