


Anlage 7 027-2019



Legende	
	Verkehrsberuhigter Bereich
	Tempo 20
	Tempo 30/ Tempo-30-Zone
	Tempo 100
	Tempo 50
	Tempo 70
	Tempo 80
	Sonstige Wege, Fußwege

Stadt Bitterfeld-Wolfen SB Stadtplanung		Schemaplan 0.3 Geschwindigkeitsbegrenzung ENTWURF	
Radverkehrskonzeption Bitterfeld-Wolfen			
StadtLabor Stadt-Regional-Verkehrsplanung	Fritjof Mothes Tim Tröger	Bearbeiter: Tim Tröger Hannes Lindemann	Stand 12/2018 Maßstab 1:50.000

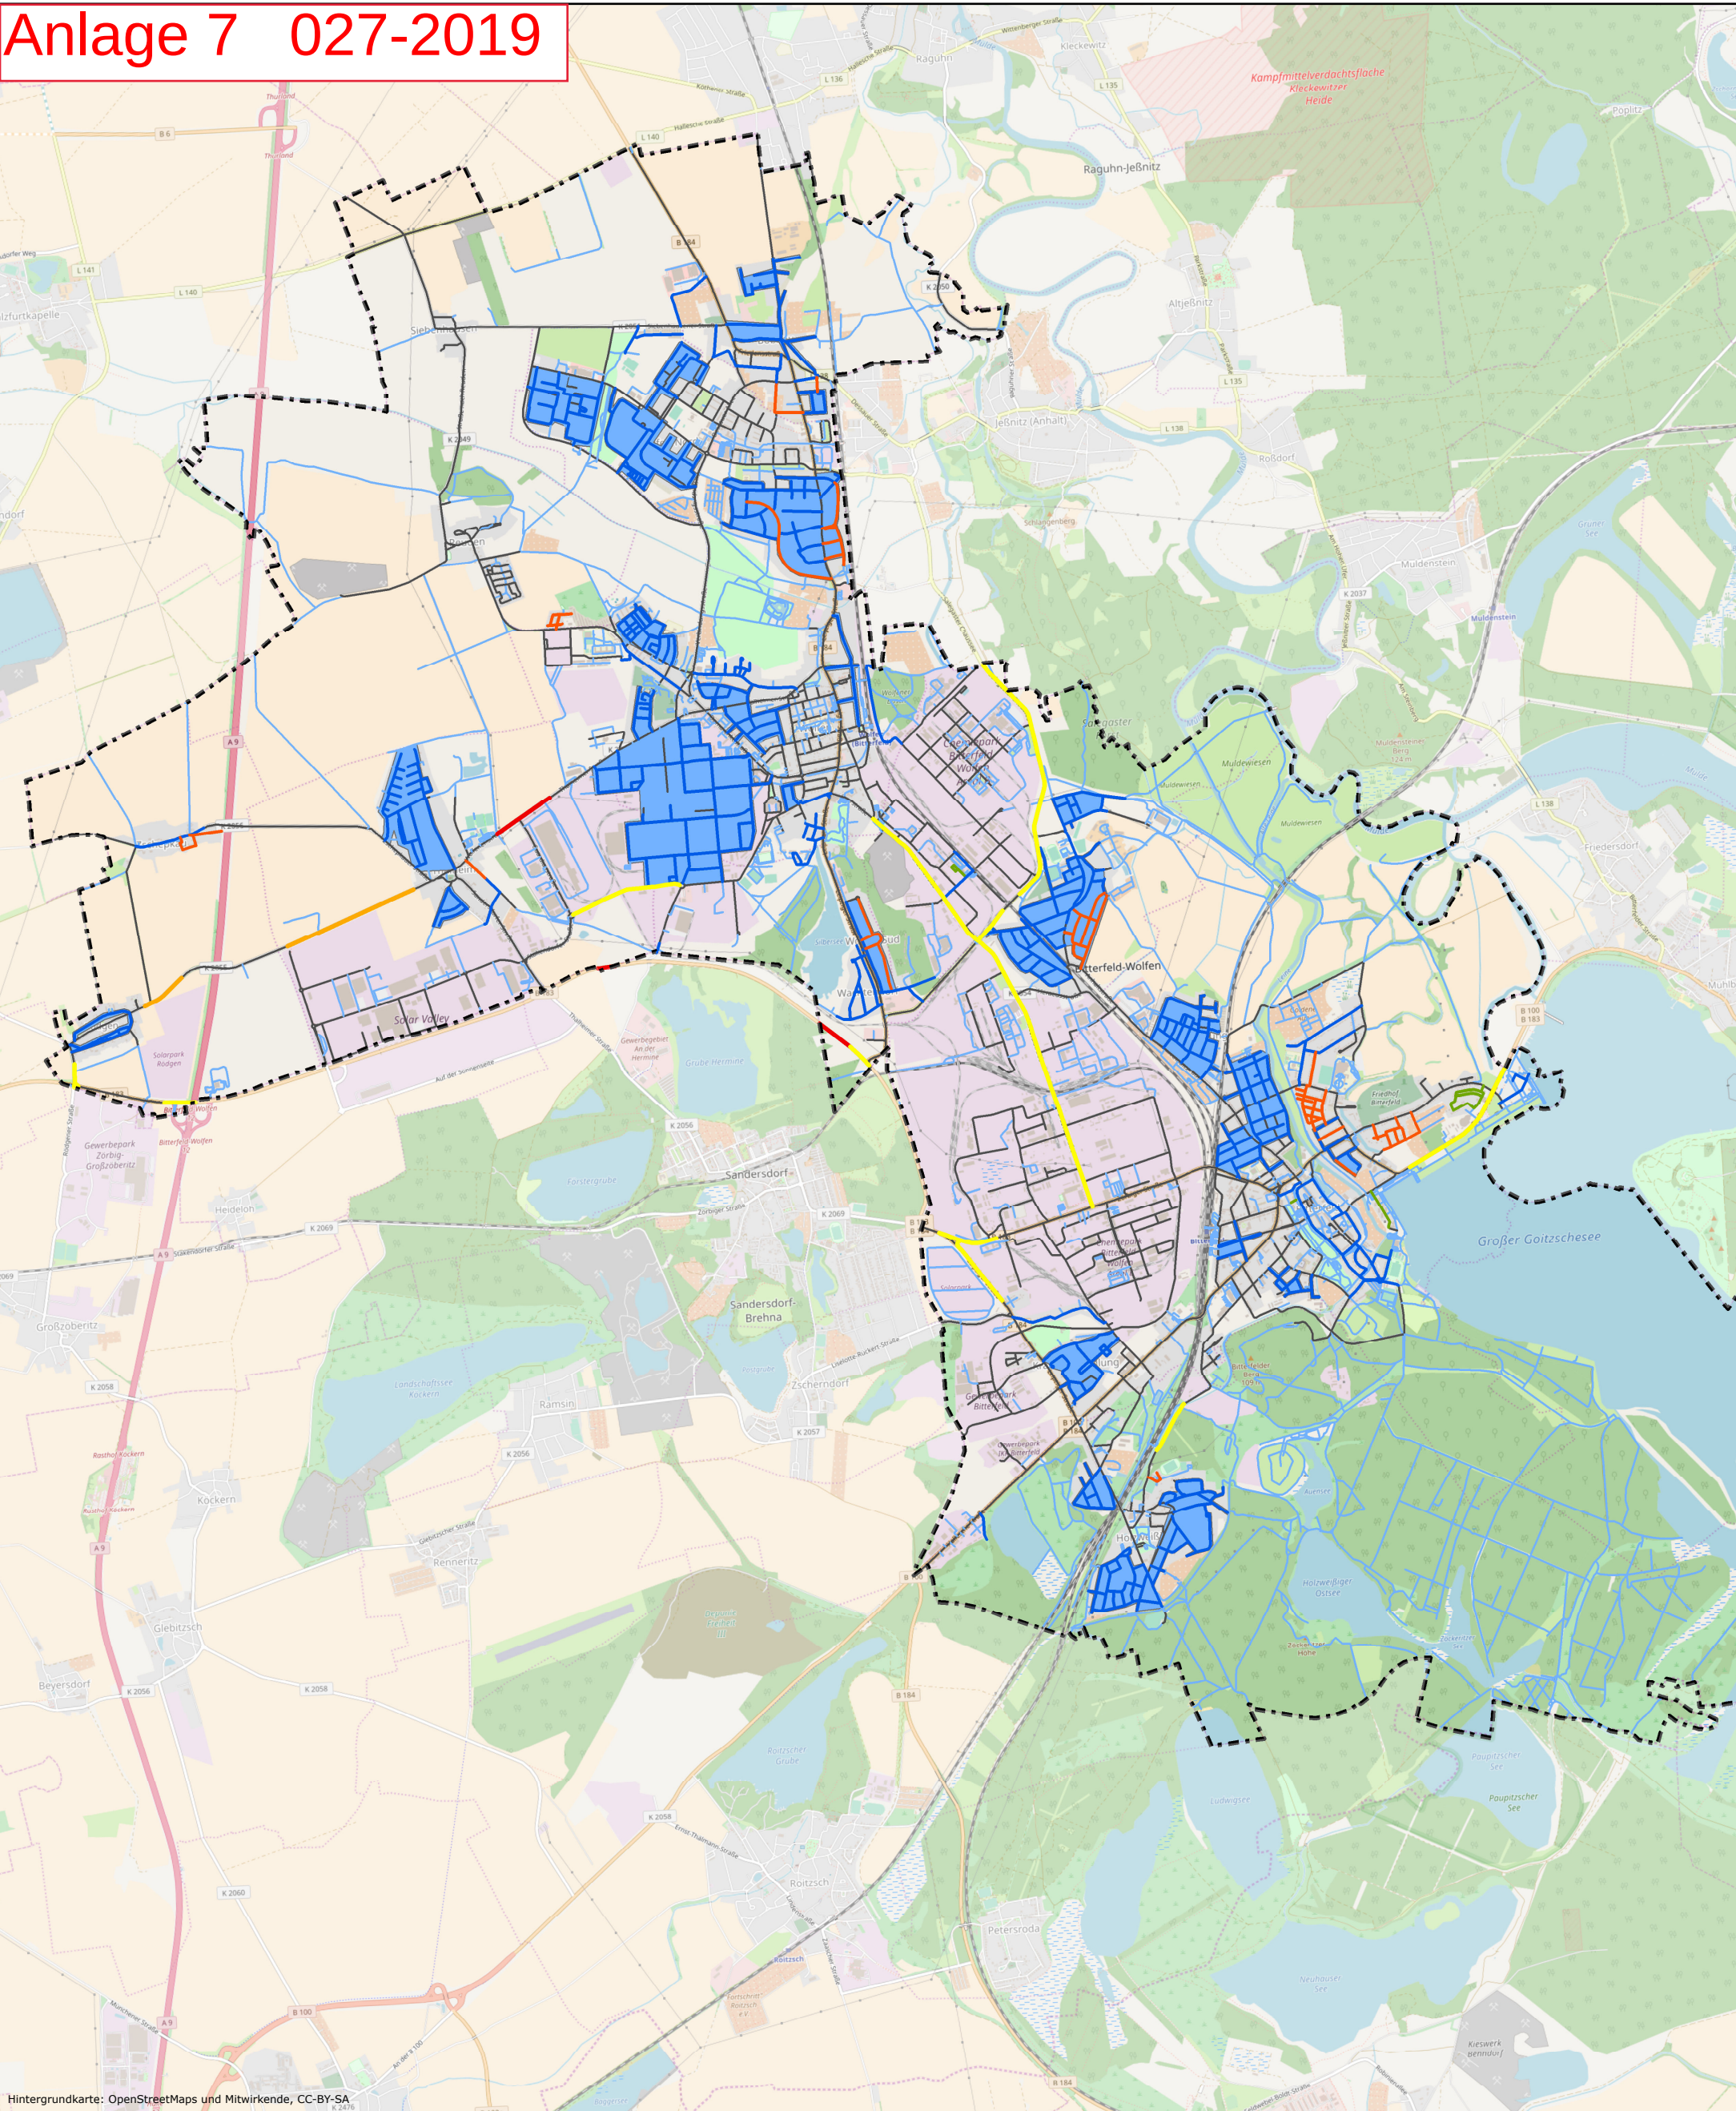