


Bebauungsplan Nr. 06-2017 ho "Wohngebiet an der Glück-Auf-Straße"
 Planzeichnung (Teil A)

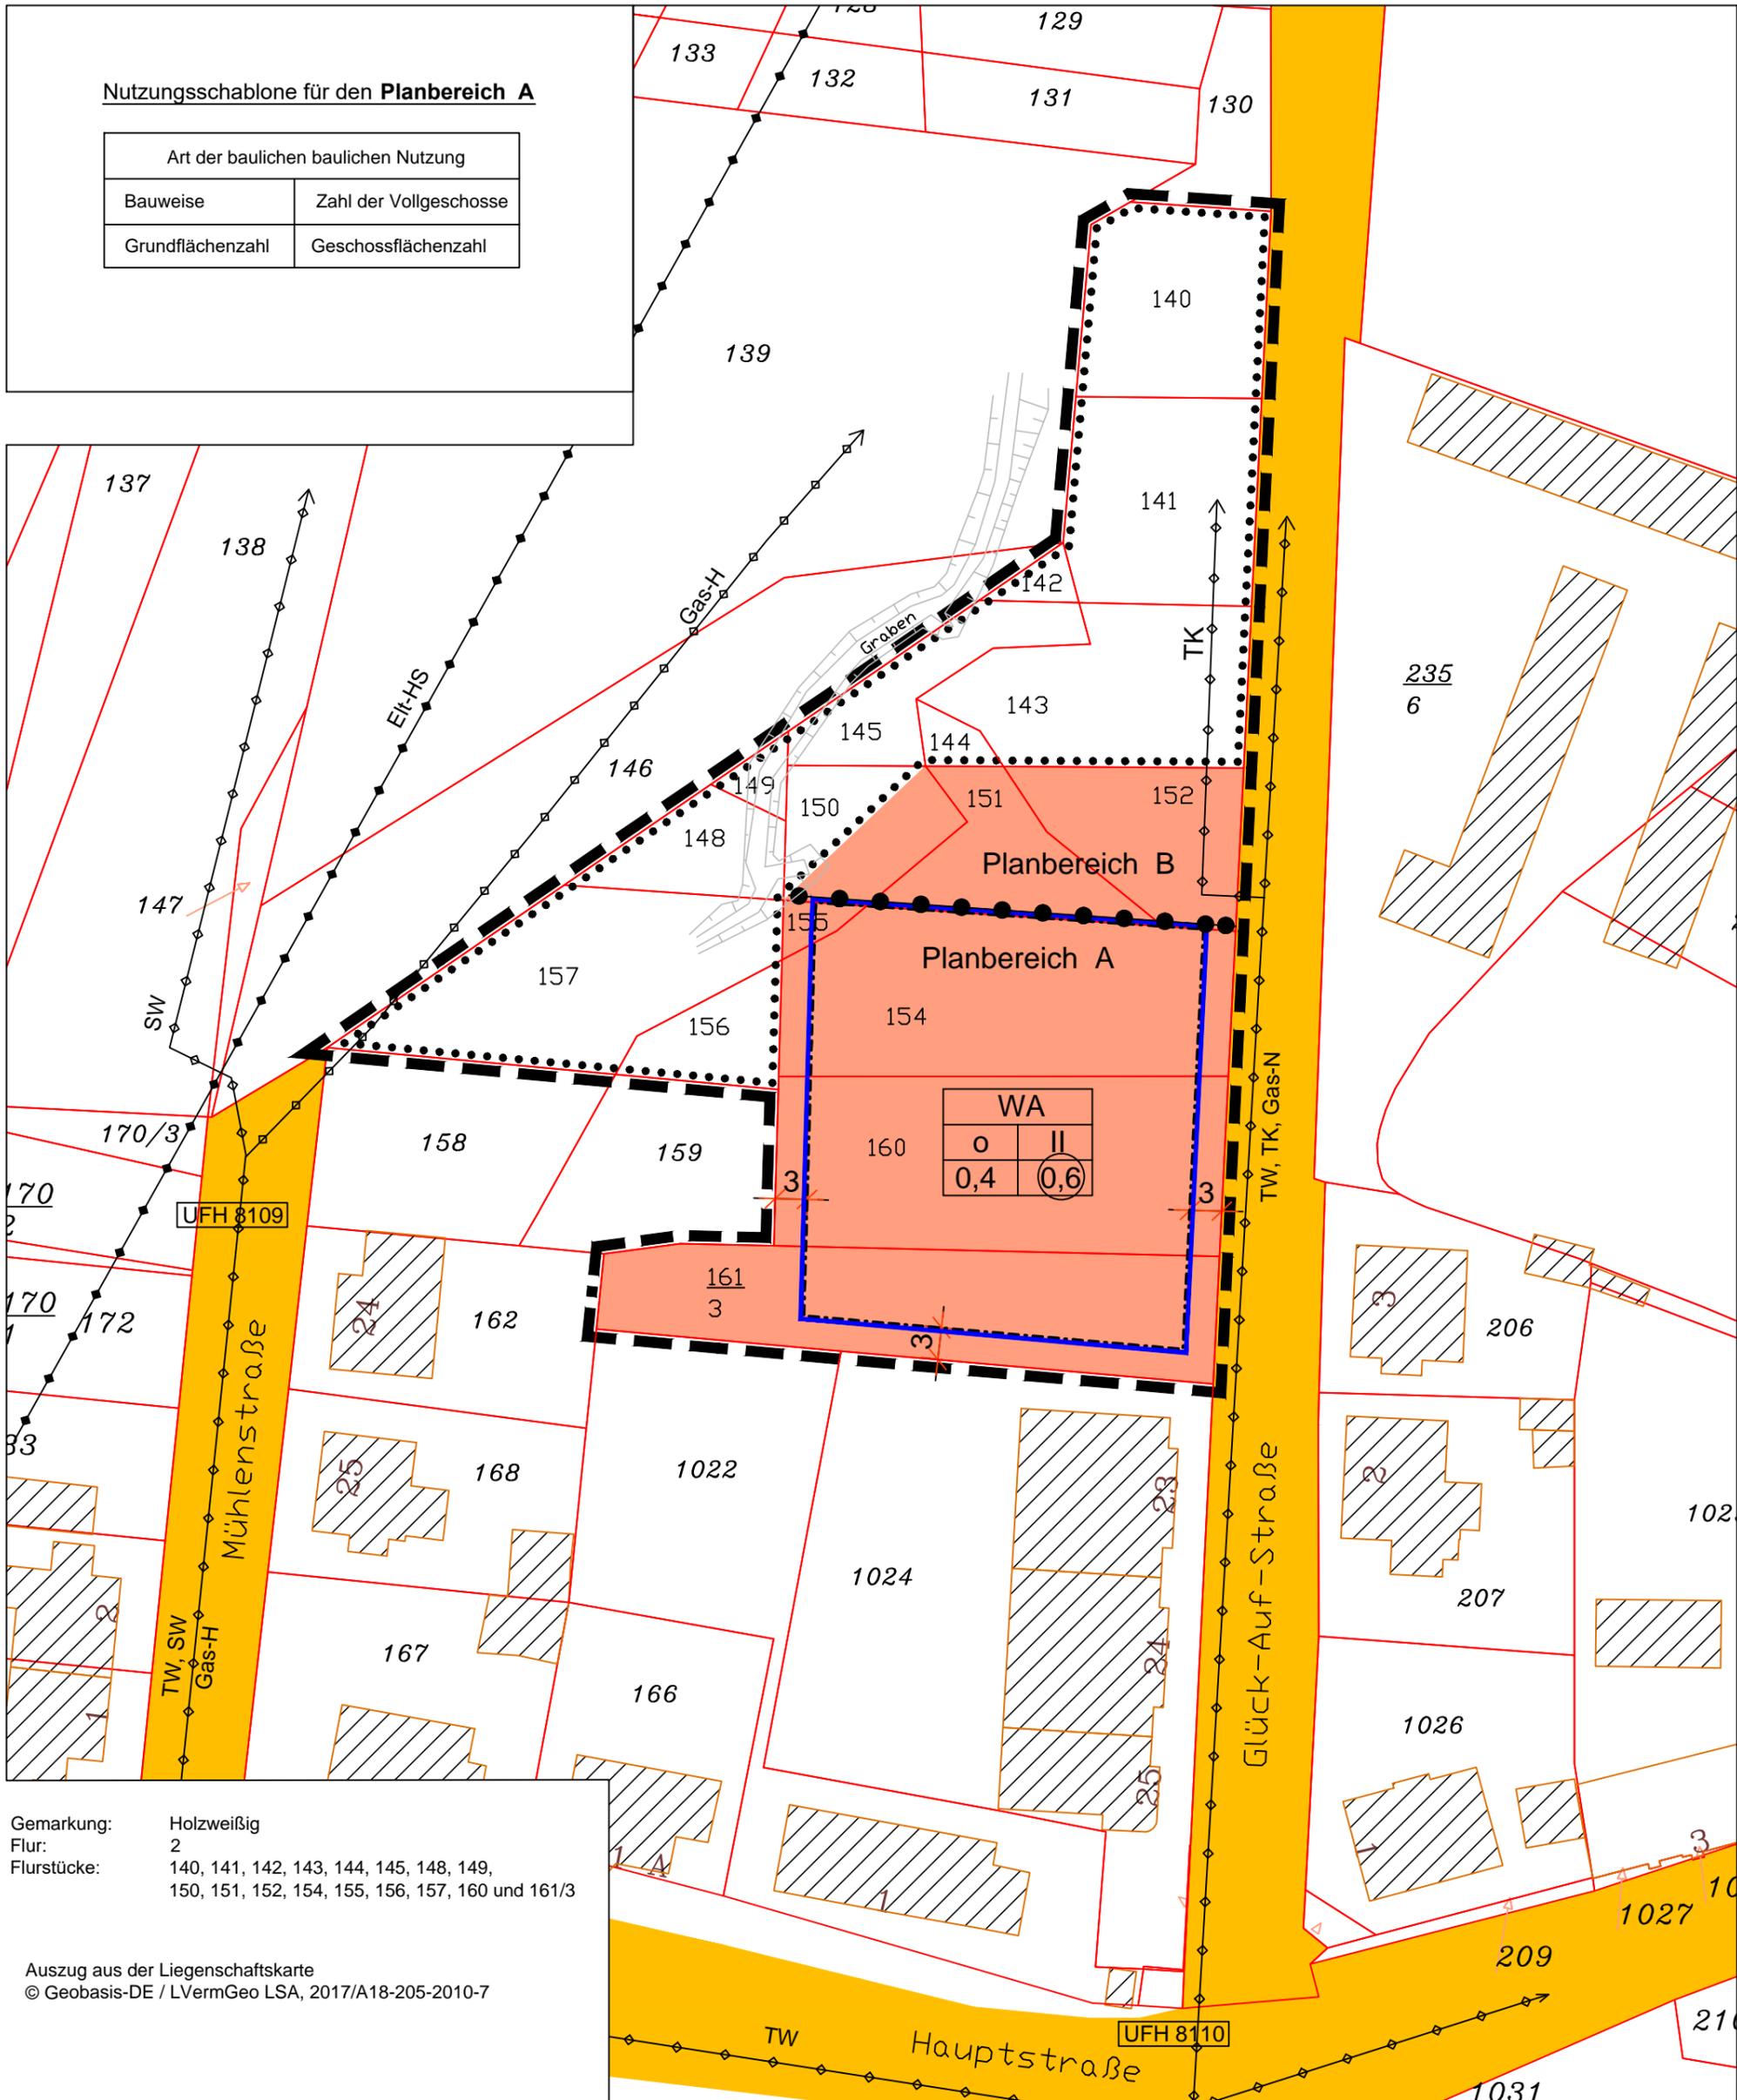

Gemarkung: Holzweißig
 Flur: 2
 Flurstücke: 140, 141, 142, 143, 144, 145, 148, 149, 150, 151, 152, 154, 155, 156, 157, 160 und 161/3

Auszug aus der Liegenschaftskarte
 © Geobasis-DE / LVermGeo LSA, 2017/A18-205-2010-7