


WOLFEN NORD - FILMBAND

LANDSCHAFTSARCHITEKTURBÜRO U. MERZ

ABSTECKUNG WEG, M 1:200



KOORDINATENABSTECKUNG BÜHNE UND PODEST, M 1:100

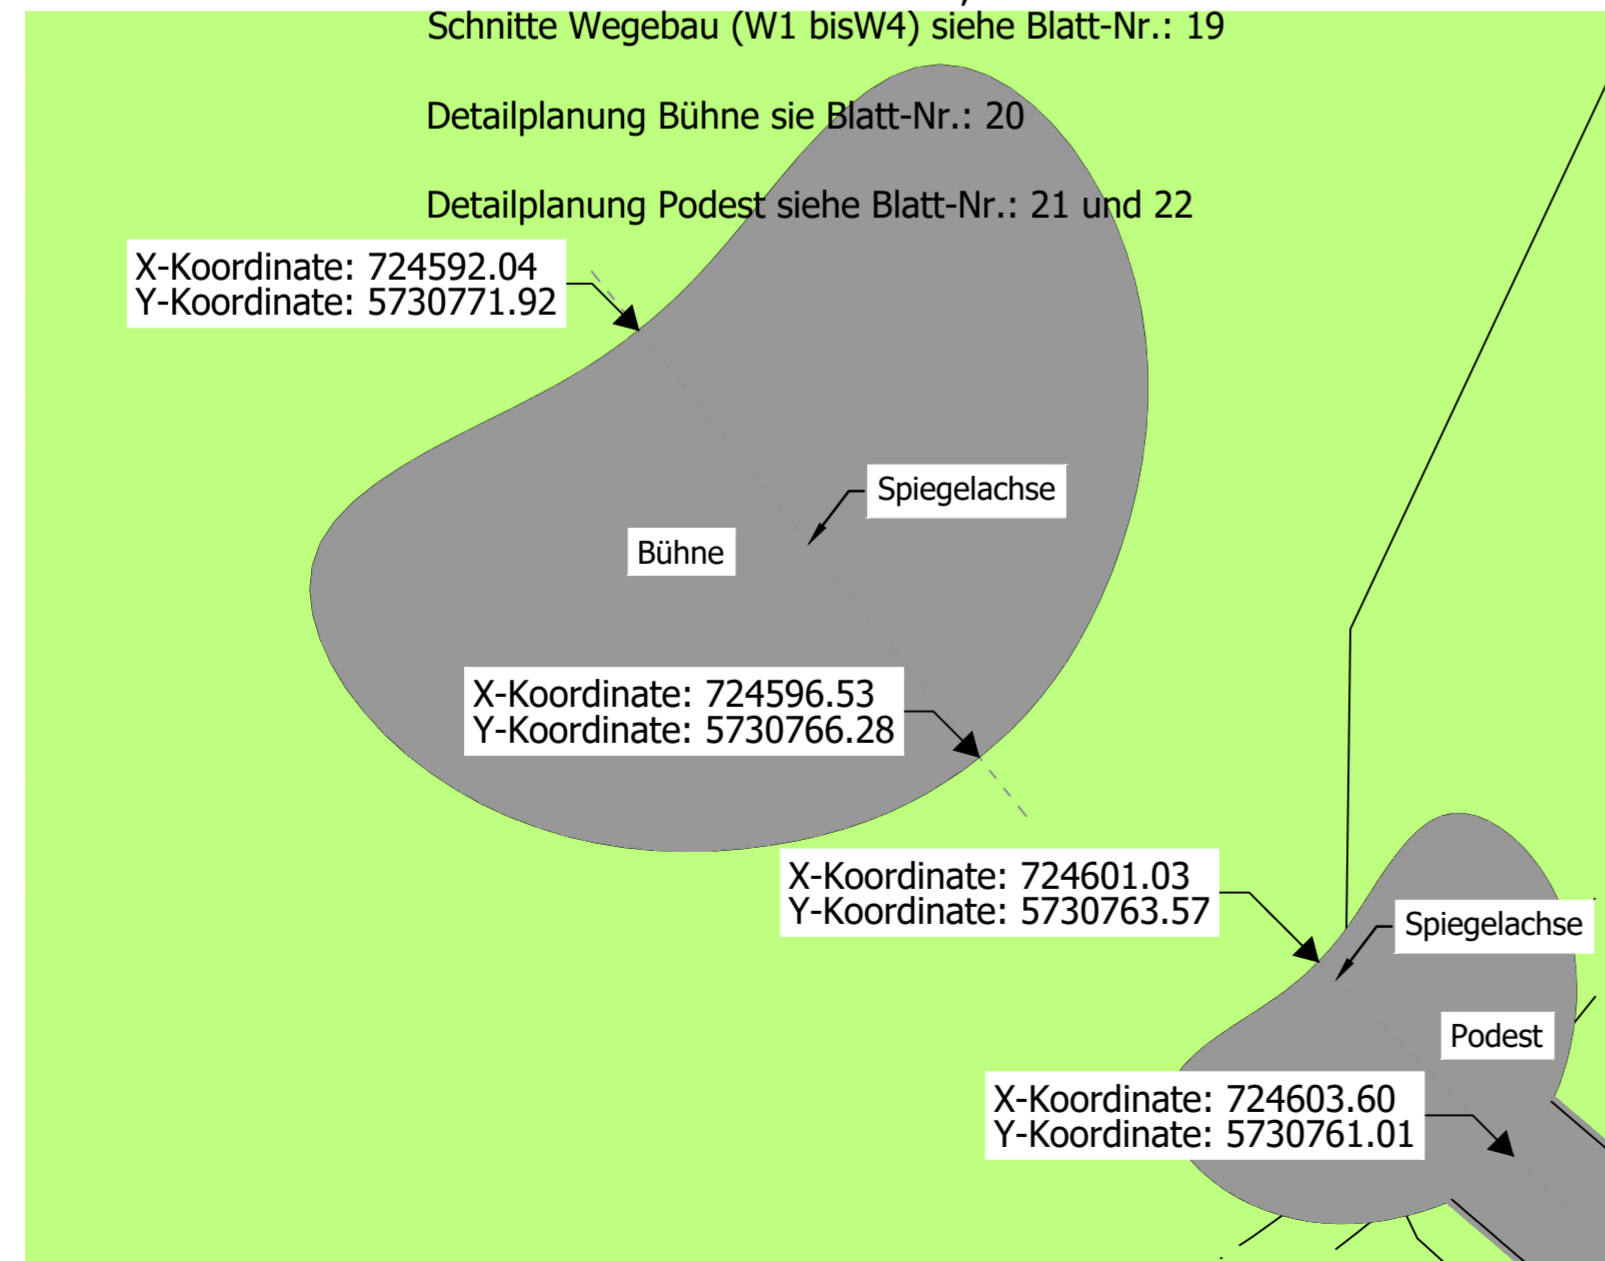

PLANUNGSSTAND
AUSFÜHRUNGSPLANUNG
BESTÄTIGUNG BAUHERR: _____ DATUM: _____ STEMPEL _____

BAUHERR
STADT BITTERFELD-WOLFEN
FACHBEREICH III/BAUWESEN/SB ÖFFENTL. ANLAGEN
MARKT 7 06755 BITTERFELD-WOLFEN TEL.: 03494/6660-742

AUFTRAGNEHMER
LANDSCHAFTSARCHITEKT U. MERZ
FICHTENBREITE 48 06846 DESSAU-ROSSLAU TEL.: 0340/2202287



OBJEKT
WOLFEN
NORDPARK
ERWEITERUNG UND ERGÄNZUNG DER GRÜNEN INFRASTRUKTUR
AM NORDPARK 06766 WOLFEN

PLANBEZEICHNUNG
FREILICHTBÜHNE ABSTECKUNG BAULICHE ANLAGEN
M: SIEHE ZEICHNUNG
DATUM: 18.04.2019 BEARB: UM, AP
GRUNDLAGE: AUSZUG GRUNDKARTE BITTERFELD-WOLFEN, M 1:1000, STAND 01/2015

BLATT-NR.: 16
PROJEKT-NR.: 272/18