


# WOLFEN NORD - FILMBAND

LANDSCHAFTSARCHITEKTURBÜRO U. MERZ

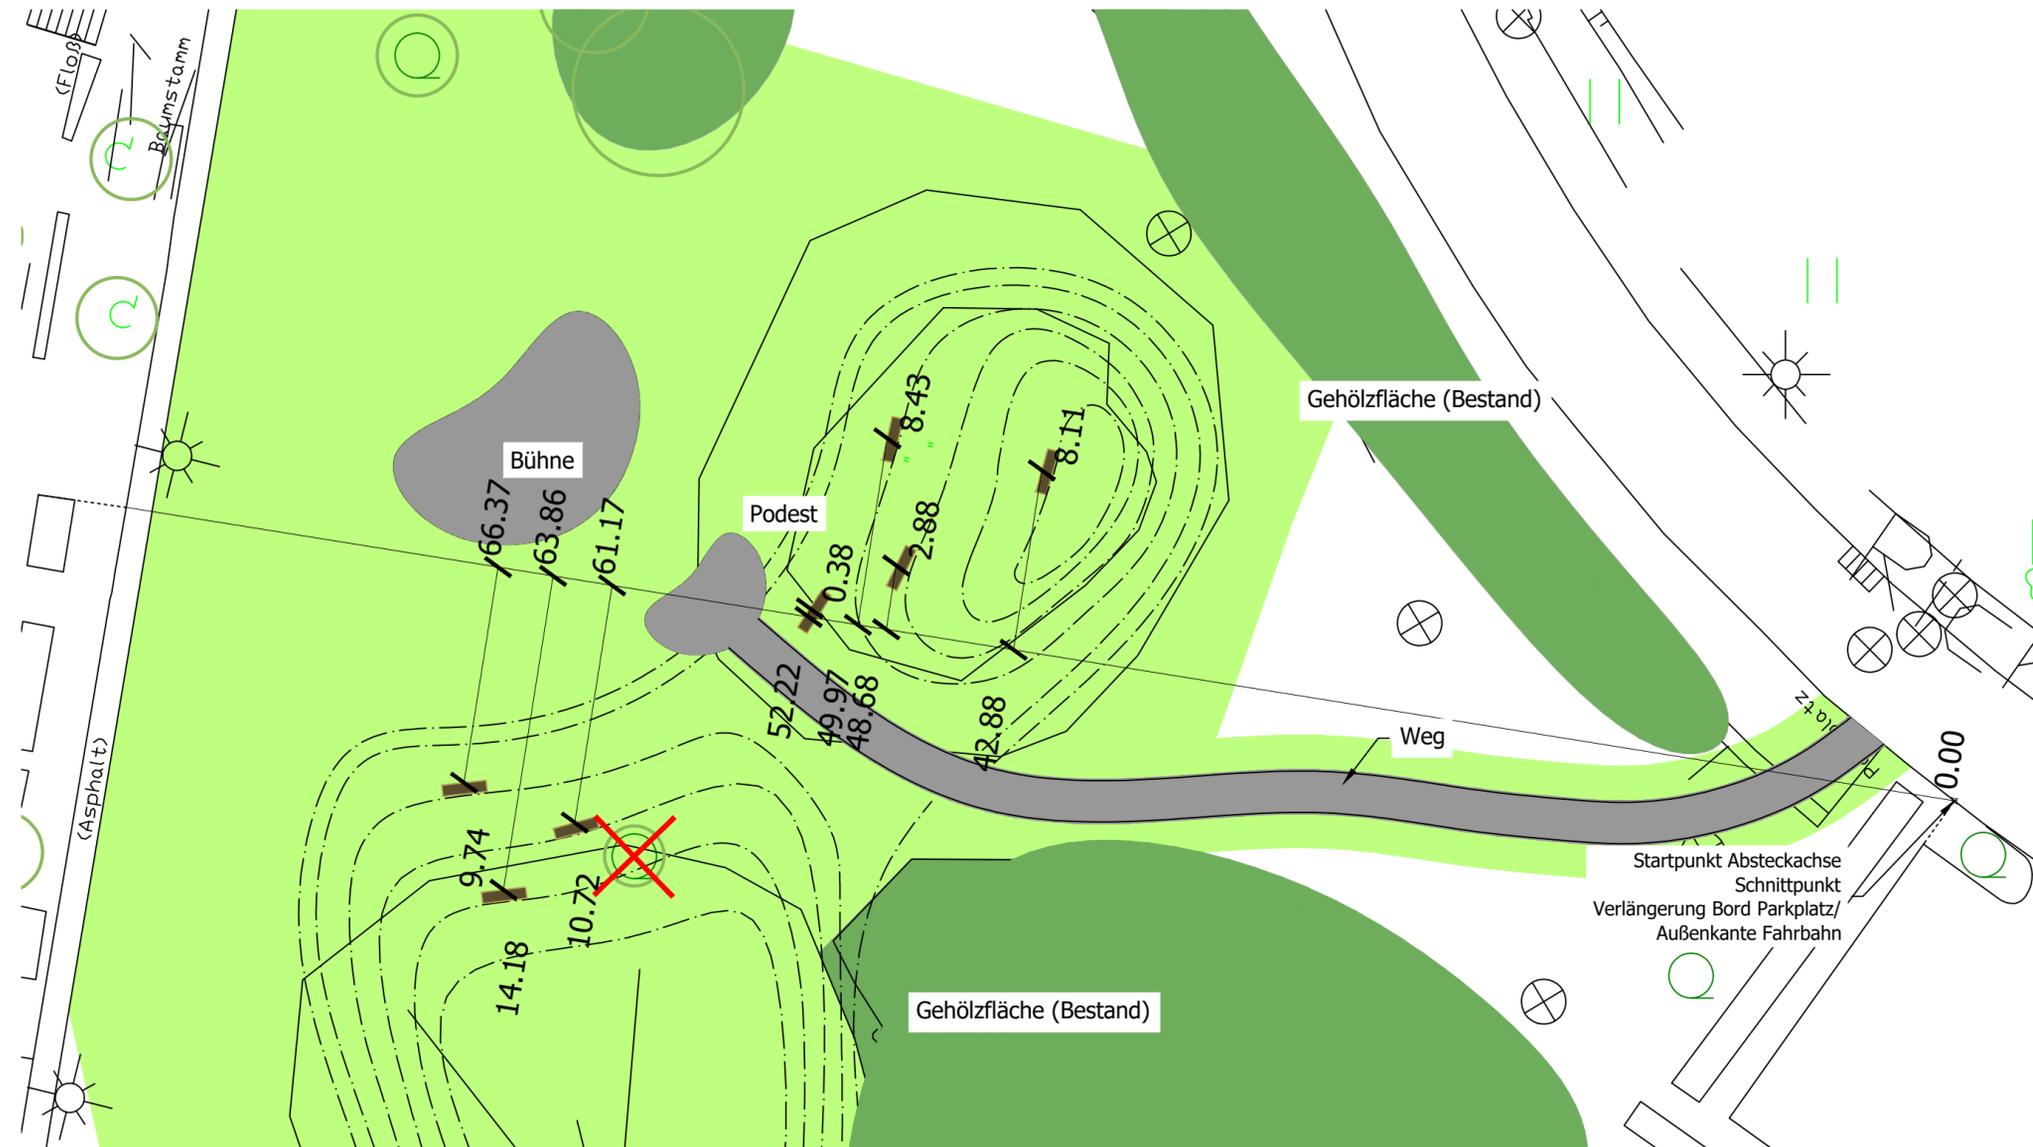

Sämtliche Maße dienen nur zur Orientierung, die genaue Lage wird vor Ort festgelegt.

Detailplanung Sitzelemente siehe Blatt-Nr.: 23

PLANUNGSSTAND  
**AUSFÜHRUNGSPLANUNG**  
BESTÄTIGUNG BAUHERR:

DATUM:

STEMPEL

BAUHERR  
**STADT BITTERFELD-WOLFEN**  
**FACHBEREICH III/BAUWESEN/SB ÖFFENTL. ANLAGEN**  
MARKT 7 06755 BITTERFELD-WOLFEN TEL.: 03494/6660-742

AUFTRAGNEHMER  
**LANDSCHAFTSARCHITEKT U. MERZ**  
FICHTENBREITE 48 06846 DESSAU-ROSSLAU TEL.: 0340/2202287



OBJEKT  
**WOLFEN NORDPARK**  
**ERWEITERUNG UND ERGÄNZUNG DER GRÜNEN INFRASTRUKTUR**  
AM NORDPARK 06766 WOLFEN

PLANBEZEICHNUNG  
**FREILICHTBÜHNE ABSTECKUNG SITZELEMENTE**

BLATT-NR.: 17

M: 1:250  
DATUM: 18.04.2019 BEARB: UM, AP

PROJEKT-NR.: 272/18

GRUNDLAGE: AUSZUG GRUNDKARTE BITTERFELD-WOLFEN, M 1:1000, STAND 01/2015