


Regelquerschnitt B - B Vorzugsvariante

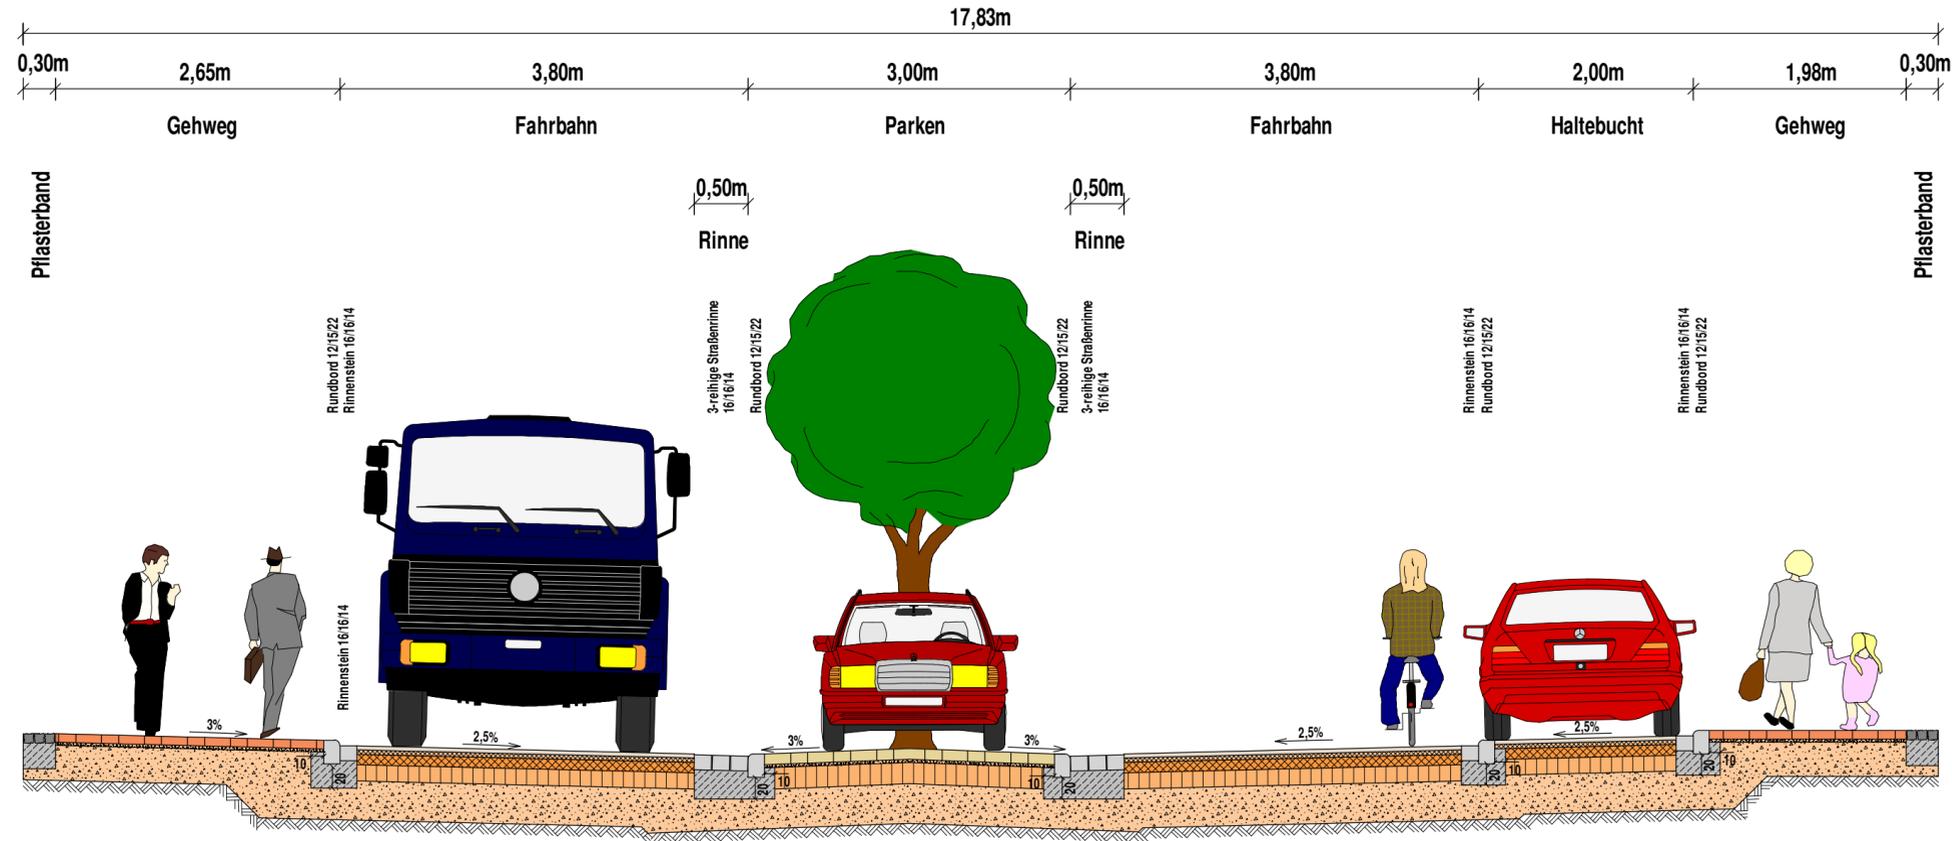

Gehweg

8cm Betonsteinpflaster herbstlaub
3cm Bettung
29cm Frostschuttschicht 0/45
40cm Gesamtaufbau
RStO 01; Tafel 7, Zeile 1
Bauweisen für Rad- und Gehwege,
Bauweise mit Pflasterdecke

Fahrbahn

4cm Asphaltdeckschicht AC 11 DS, 50/70
4cm Asphaltbinderschicht AC 16 BS, 30/45
10cm bit. Tragschicht AC 22 TS, 50/70
15cm Schottertragschicht 0/32, $E_v \geq 150 \text{ MN/m}^2$
37cm Frostschuttschicht 0/45, $E_v \geq 120 \text{ MN/m}^2$
70cm Gesamtaufbau
RStO 01; Tafel 1, Zeile 3
Bauweisen mit Asphaltdecke für Fahrbahnen
Bauklasse III

Parken

10cm Betonsteinpflaster anthrazit
3cm Bettung
20cm Schottertragschicht 0/32, $E_v \geq 150 \text{ MN/m}^2$
37cm Frostschuttschicht 0/45, $E_v \geq 120 \text{ MN/m}^2$
70cm Gesamtaufbau
RStO 01; Tafel 3, Zeile 1
Bauweisen mit Pflasterdecke für Fahrbahnen
Bauklasse IV

Fahrbahn/ Haltebucht

4cm Asphaltdeckschicht AC 11 DS, 50/70
4cm Asphaltbinderschicht AC 16 BS, 30/45
10cm bit. Tragschicht AC 22 TS, 50/70
15cm Schottertragschicht 0/32, $E_v \geq 150 \text{ MN/m}^2$
37cm Frostschuttschicht 0/45, $E_v \geq 120 \text{ MN/m}^2$
70cm Gesamtaufbau
RStO 01; Tafel 1, Zeile 3
Bauweisen mit Asphaltdecke für Fahrbahnen
Bauklasse III

Gehweg

8cm Betonsteinpflaster herbstlaub
3cm Bettung
29cm Frostschuttschicht 0/45
40cm Gesamtaufbau
RStO 01; Tafel 7, Zeile 1
Bauweisen für Rad- und Gehwege,
Bauweise mit Pflasterdecke

Das Urheberrecht verbleibt bei uns. Die Überlassung an Dritte, Vervielfältigung oder widerrechtliche Benutzung ist nicht erlaubt. Für Zeichnungsteile, die nicht unser Gewerk betreffen, kann keine Haftung übernommen werden.

Ingenieurbüro Ladde Dipl.-Ing. Claudia Ladde Infrastruktur • Straßenbau • Objektplanung	 OT Bitterfeld Binnengärtenstraße 10 06749 Bitterfeld-Wolfen Tel. 03493 / 338090 Fax 03493 / 3380929 E-mail: info@iso-ladde.de www.iso-ladde.de	Datum	Name	
		bearbeitet	14.04.2010	Ing.-Büro
		gezeichnet	14.04.2010	Wenzel
		geprüft:		

Bauherr:	IPG Stadtentwicklungsgesellschaft mbH		
Baumaßnahme:	Straßenbau Walther-Rathenau-Straße		
Bauort:	Stadt Bitterfeld-Wolfen, OT Bitterfeld		
Regelquerschnitt B-B Vorzugsvariante 2. Bauabschnitt Variantenuntersuchung	Plan Nr. :	6	
	Blatt Nr. :	2	
	Maßstab :	1 : 50	
	Lagesystem :	150	
Höhenbezug :	HN		
Dateiname:	\\Server\daten\Bitterfeld\Rathenau\Planung 2010\Vorplanung\Vorzugsvariante_RQ B-B.gvp		
Dateiformat:	Software:	Geovision	