


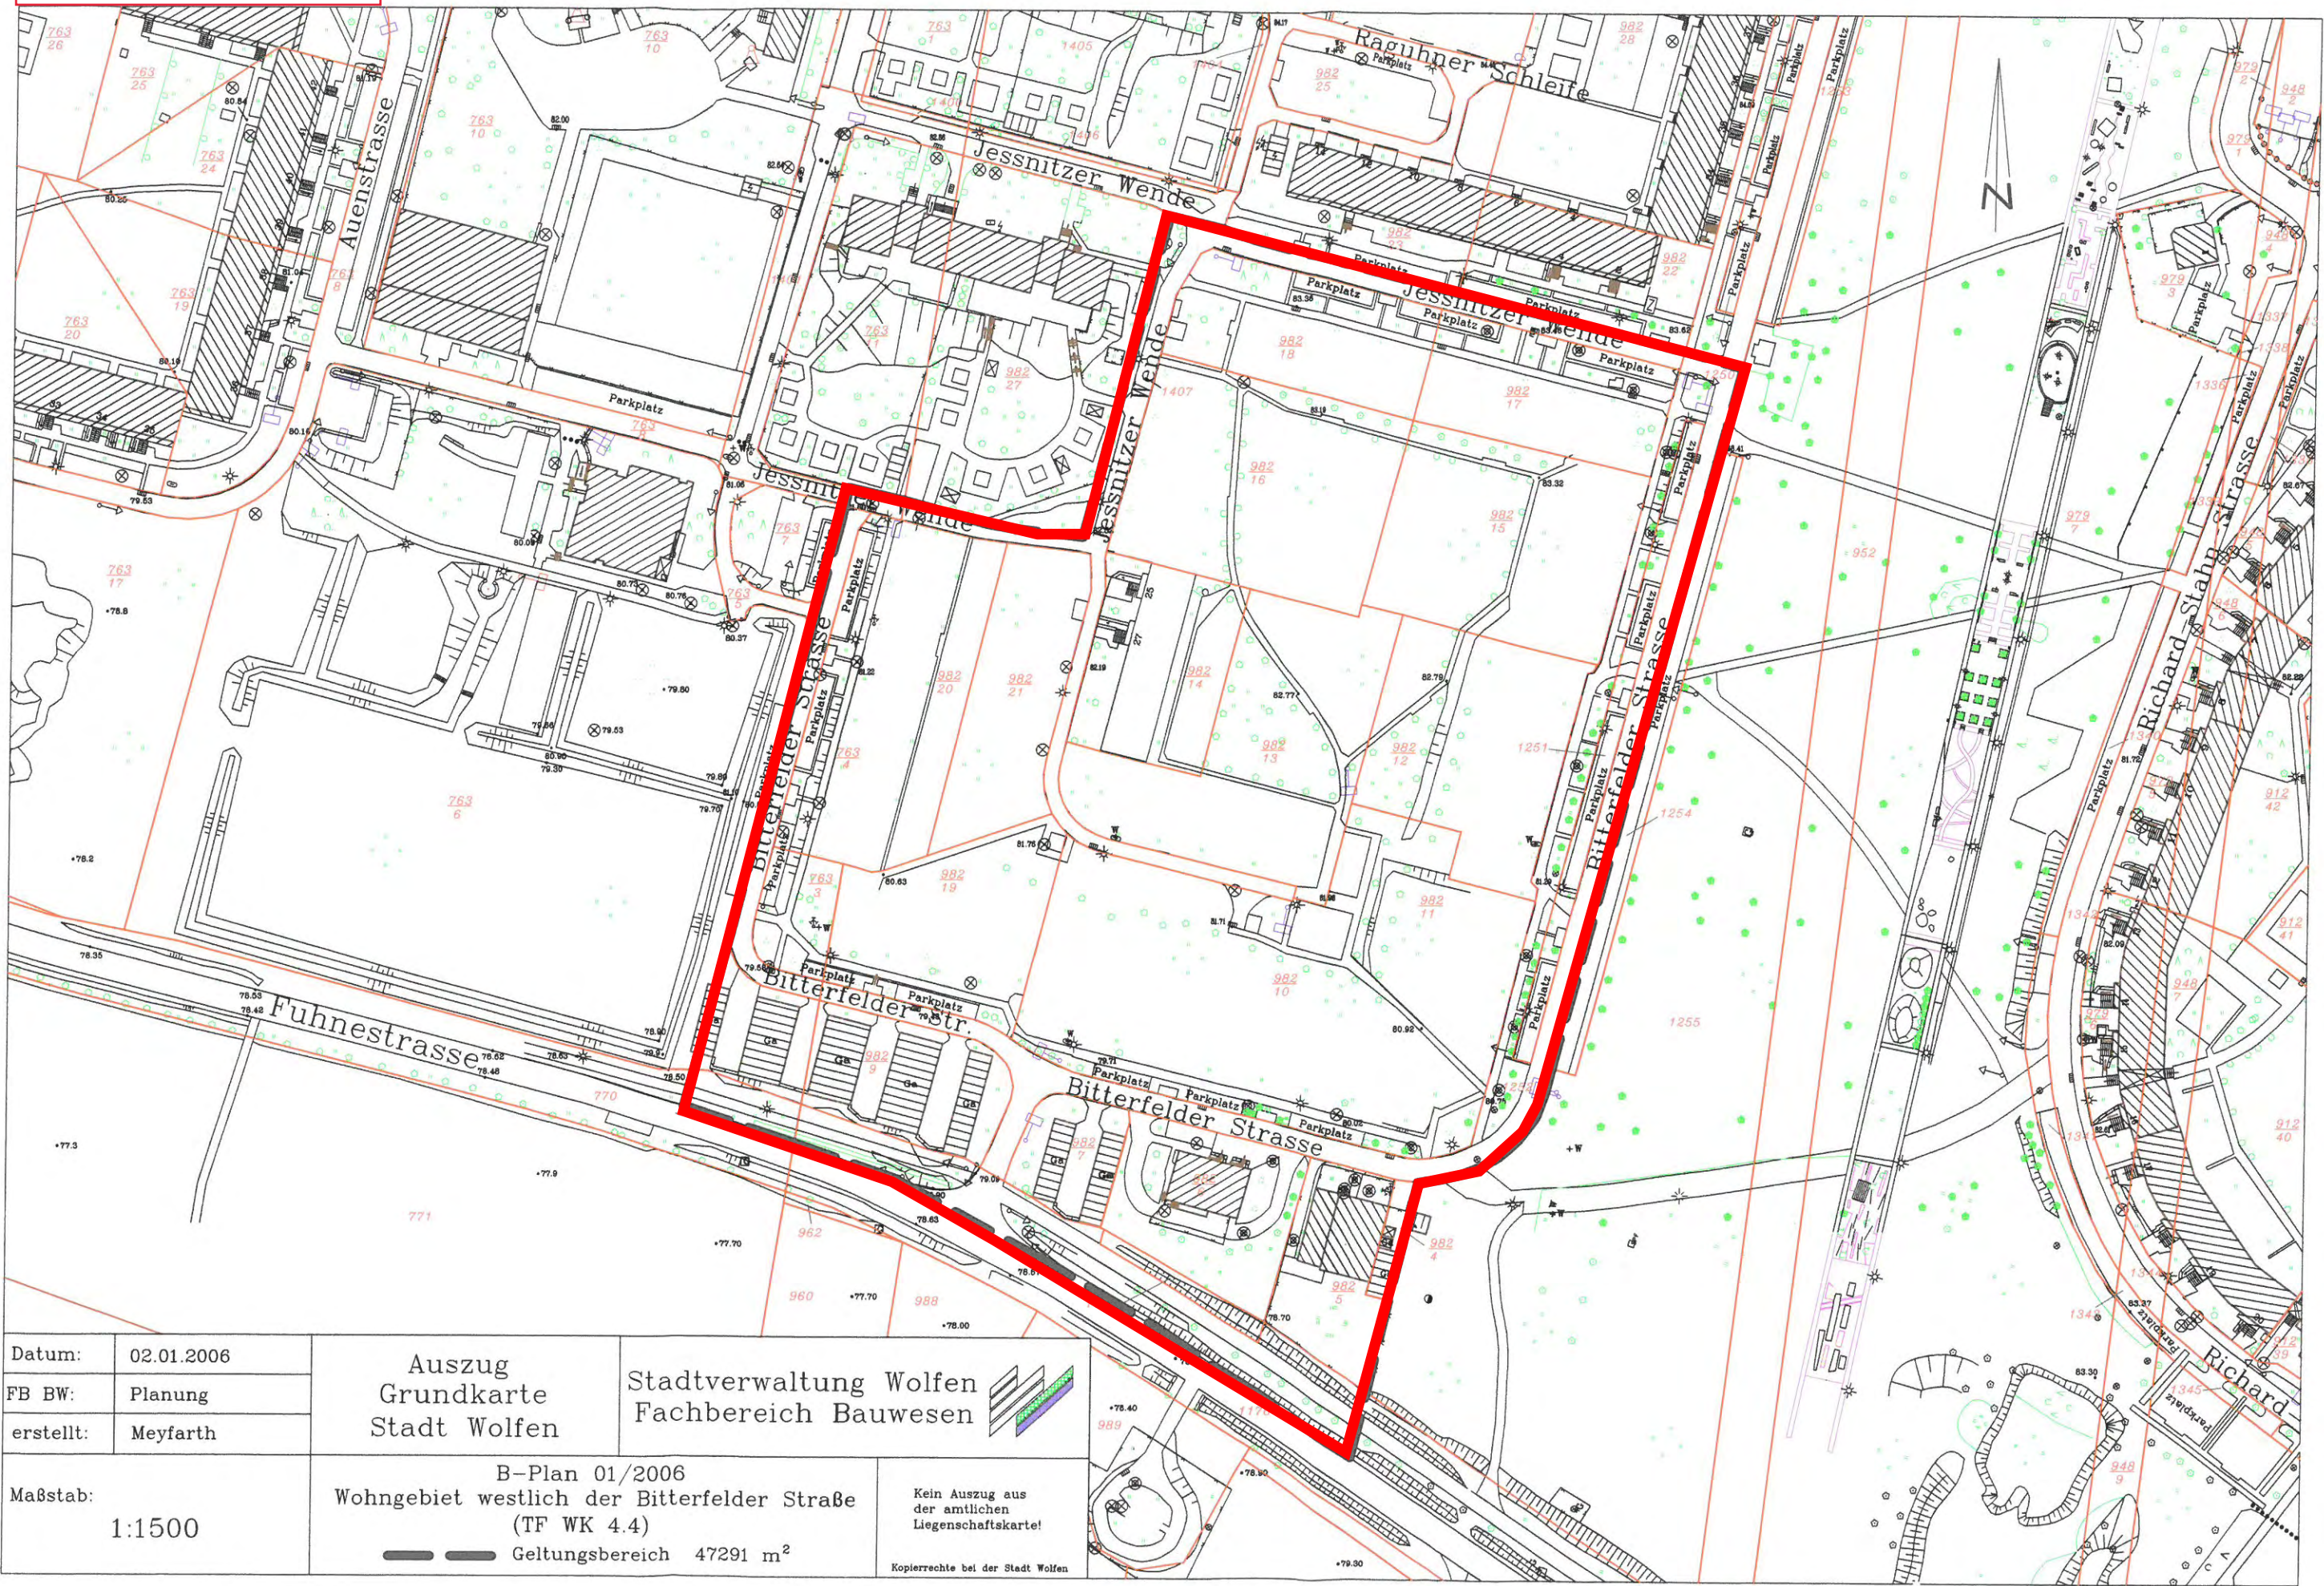

Datum:	02.01.2006	Auszug Grundkarte Stadt Wolfen	Stadtverwaltung Wolfen Fachbereich Bauwesen
FB BW:	Planung		
erstellt:	Meyfarth		
Maßstab:	1:1500	B-Plan 01/2006 Wohngebiet westlich der Bitterfelder Straße (TF WK 4.4)	Kein Auszug aus der amtlichen Liegenschaftskarte!
		 Geltungsbereich 47291 m²	Kopierrechte bei der Stadt Wolfen