
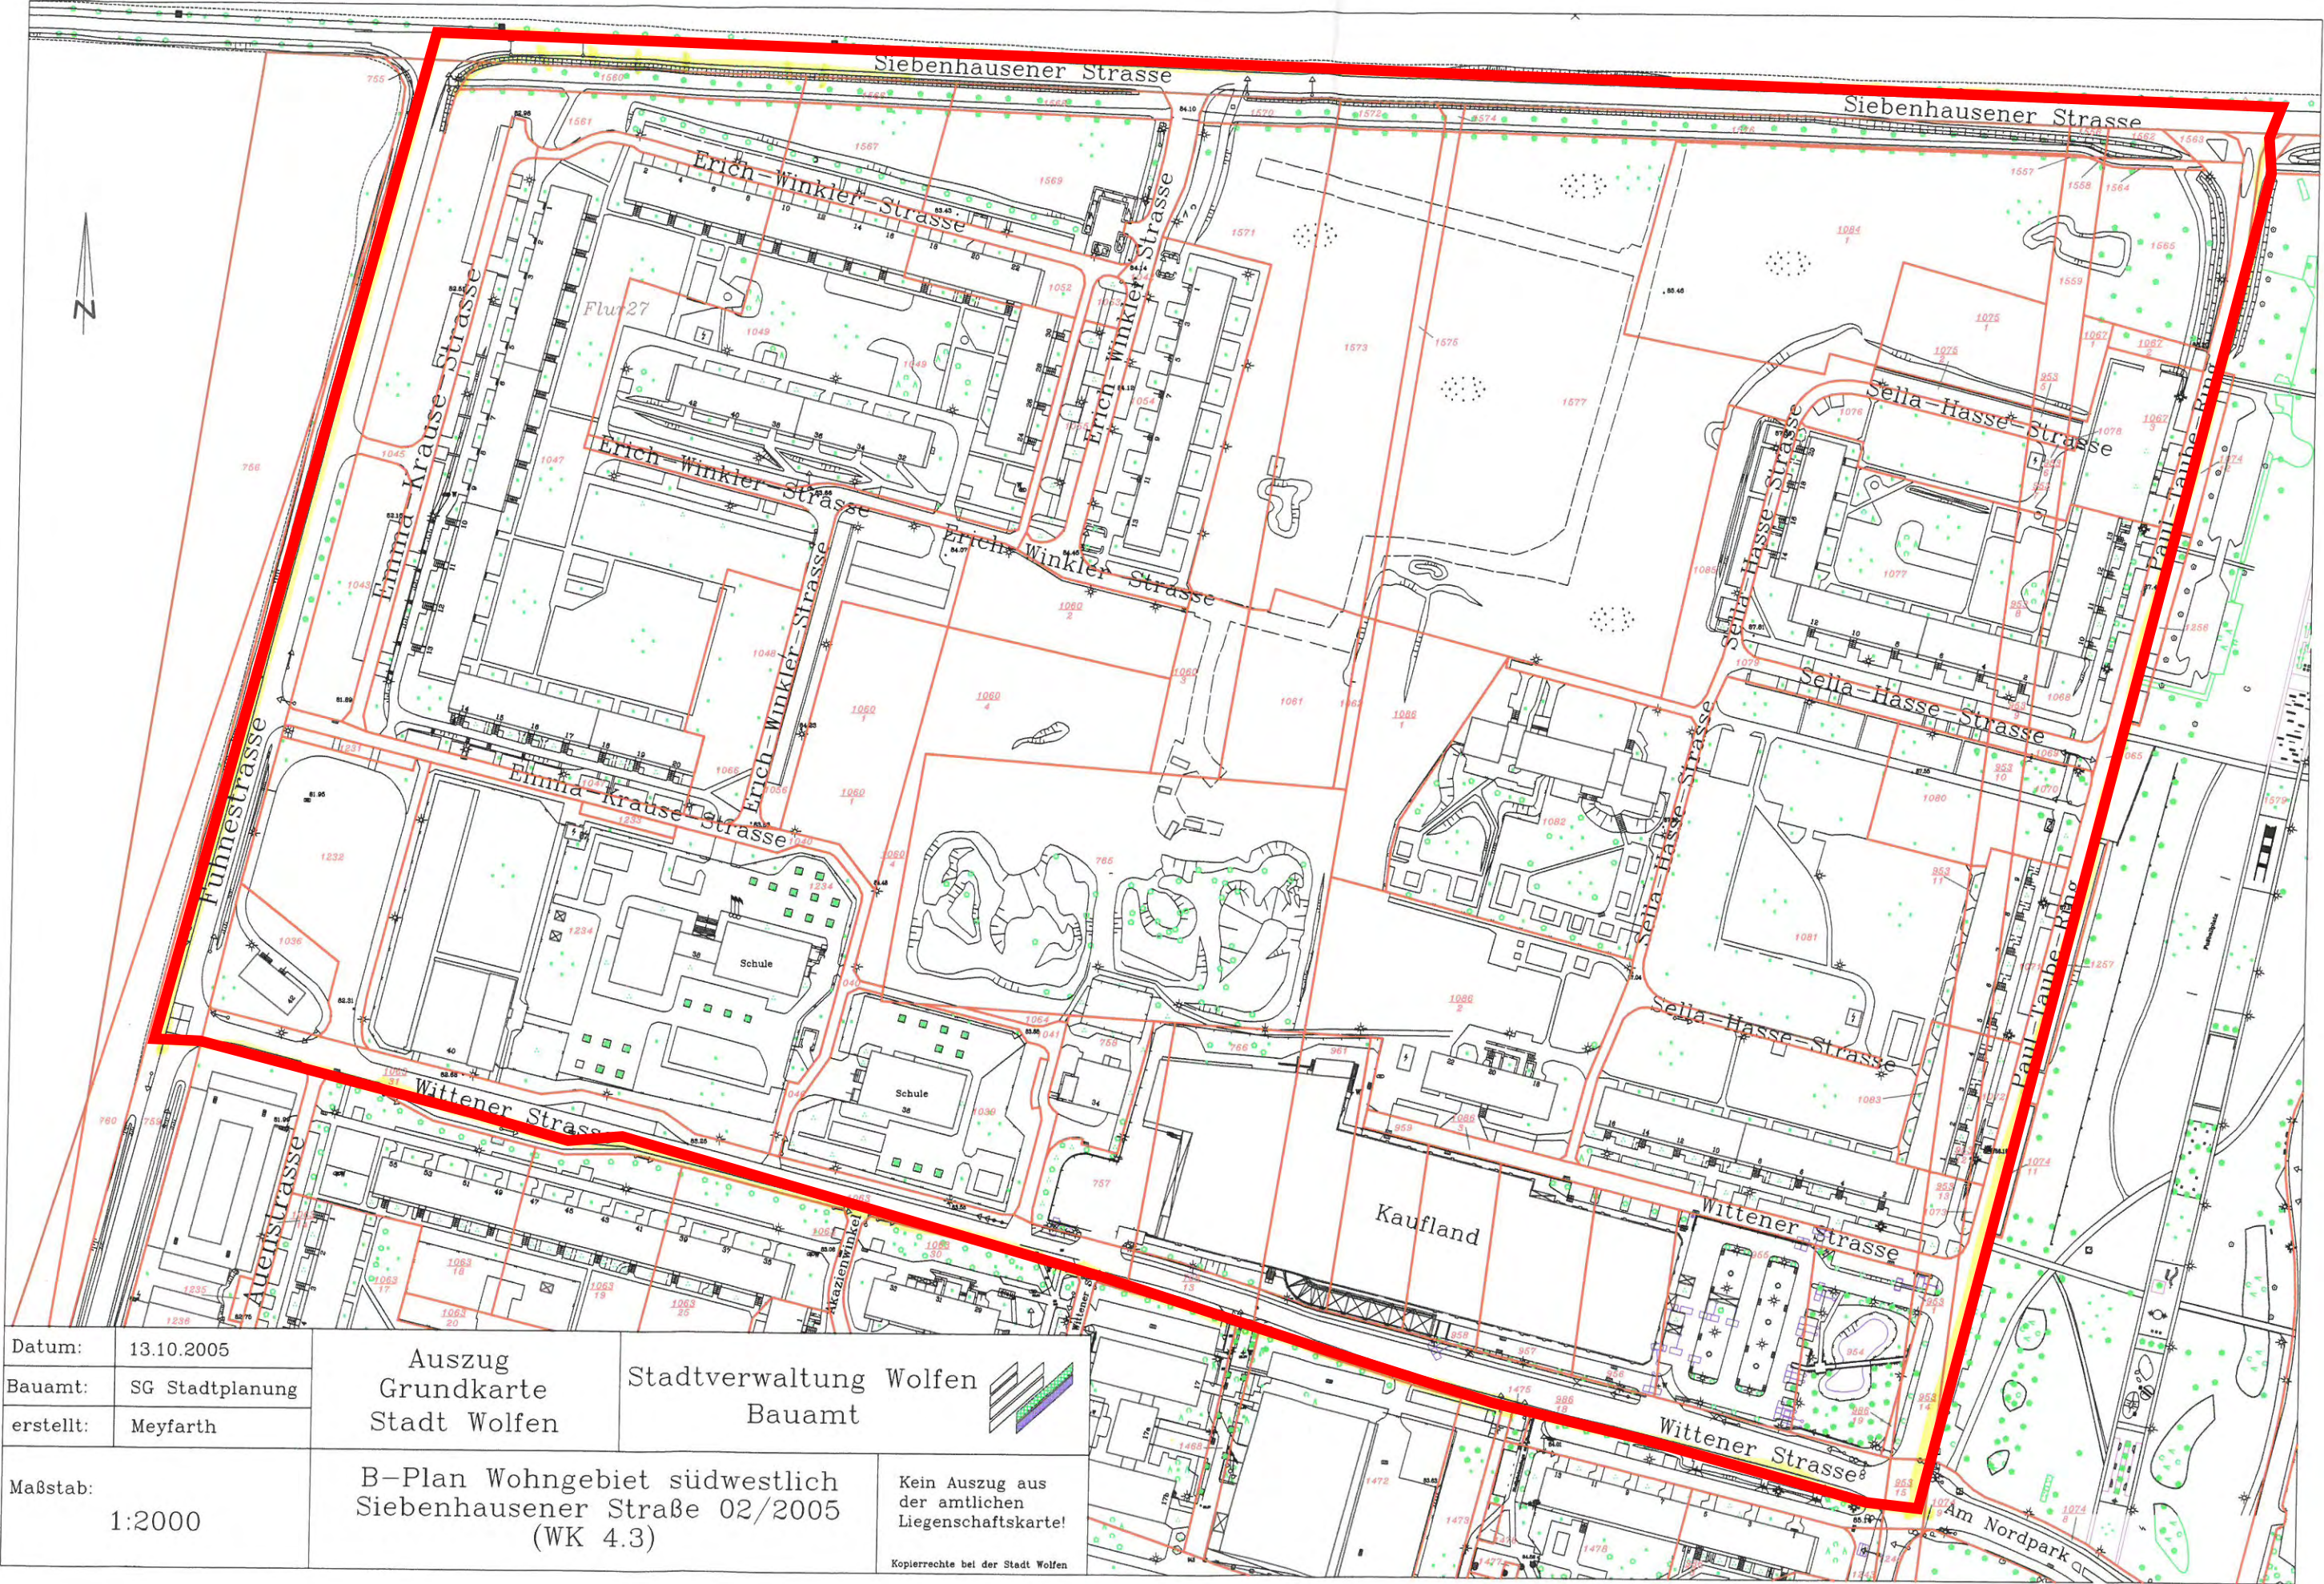


 

Datum:	13.10.2005	Auszug Grundkarte Stadt Wolfen	Stadtverwaltung Wolfen Bauamt	
Bauamt:	SG Stadtplanung			
erstellt:	Meyfarth			
Maßstab: 1:2000		B-Plan Wohngebiet südwestlich Siebenhausener Straße 02/2005 (WK 4.3)	Kein Auszug aus der amtlichen Liegenschaftskarte!	
Kopierrechte bei der Stadt Wolfen				

- Geltungsbereich, Fläche ✓ erl.