


Bebauungsplan Nr. 08-2021
Sondergebiet "Ferienunterkünfte am Rosengarten" in Wolfen



Maßstab: ----
21.10.2021

Geltungsbereich

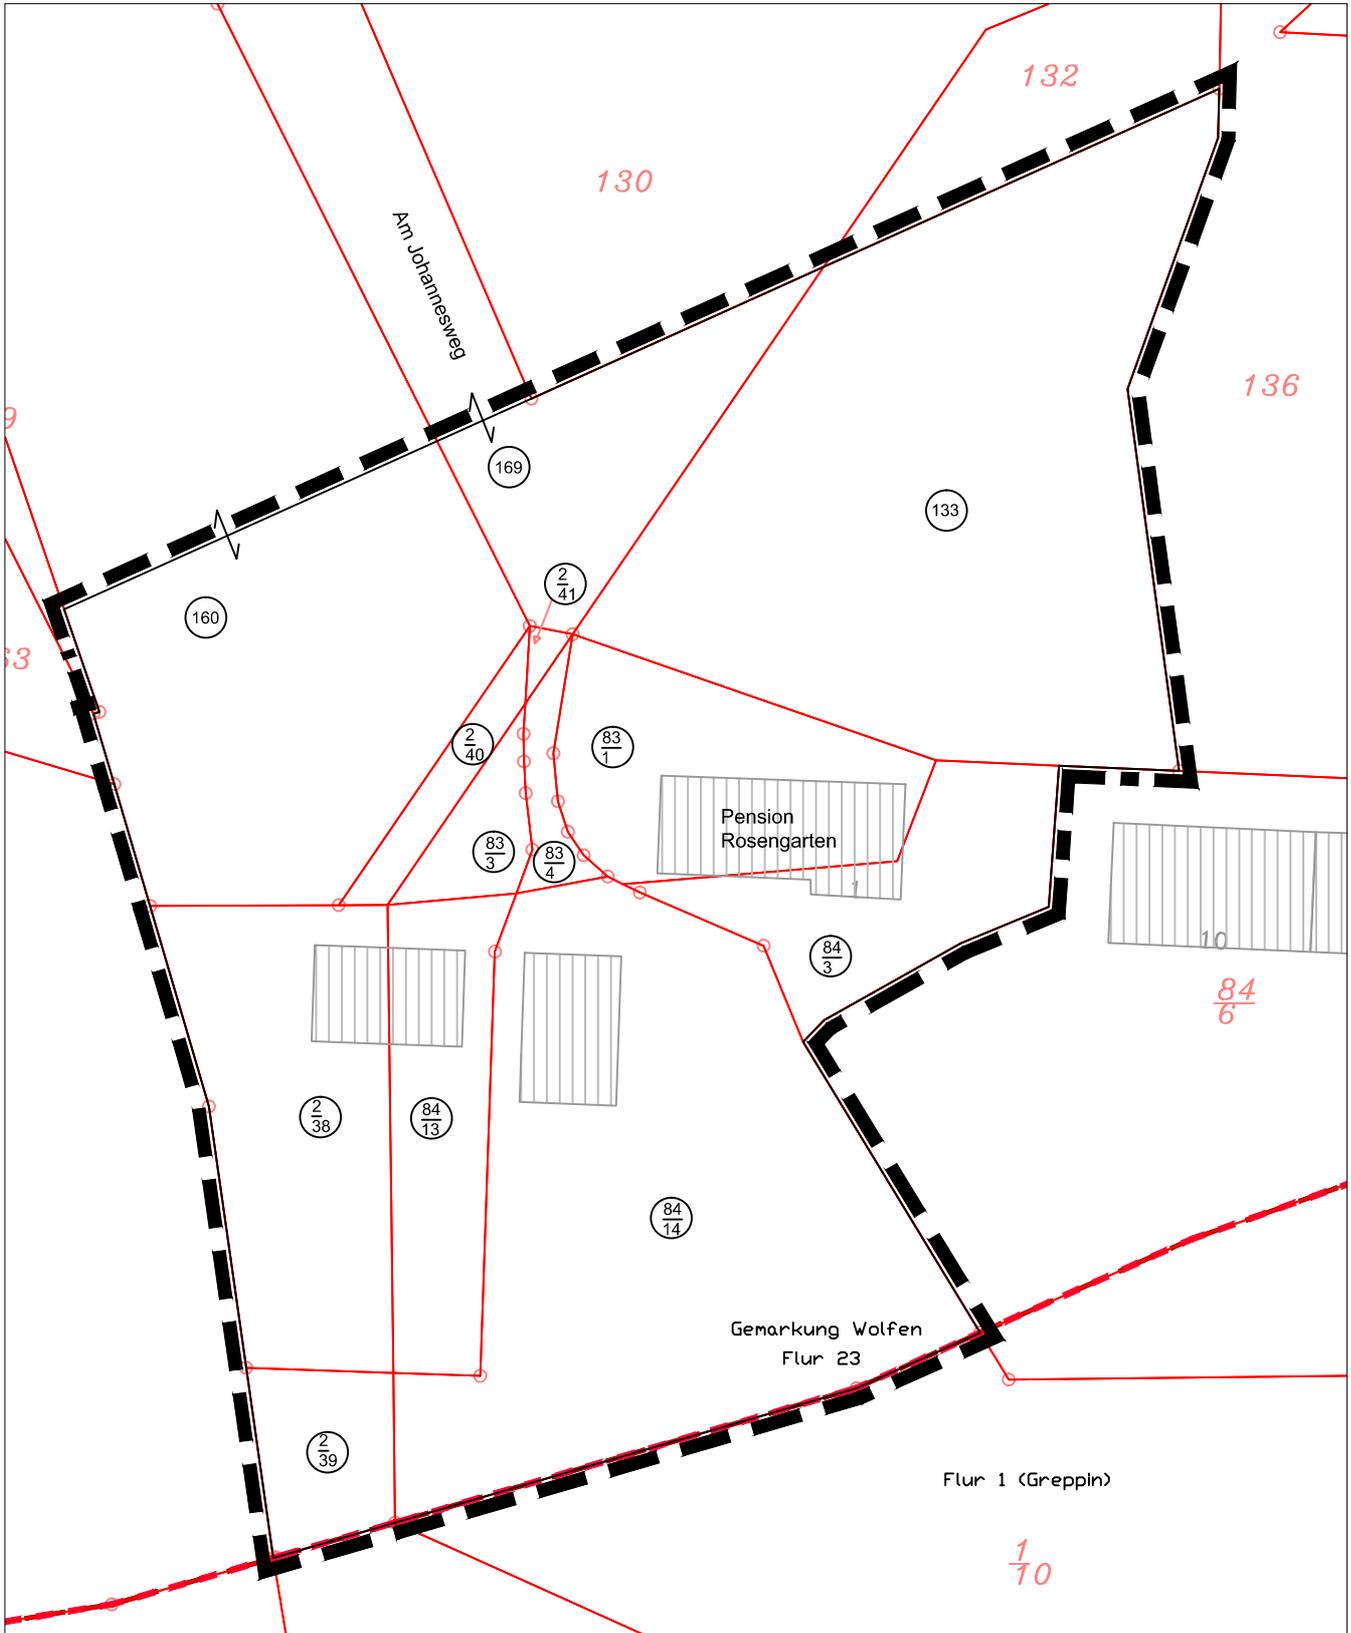

Auszug aus der Liegenschaftskarte
© Geobasis-DE / LVermGeo LSA, 2021/A18-205-2010-7