



ZAUN und Grundstücksgrenze

GI 8


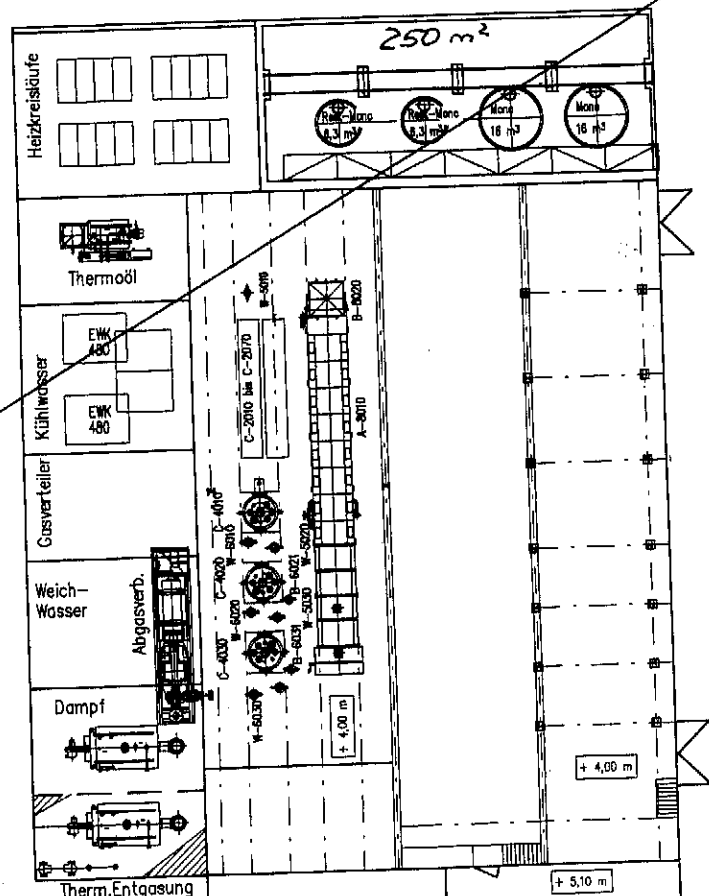


GI 9

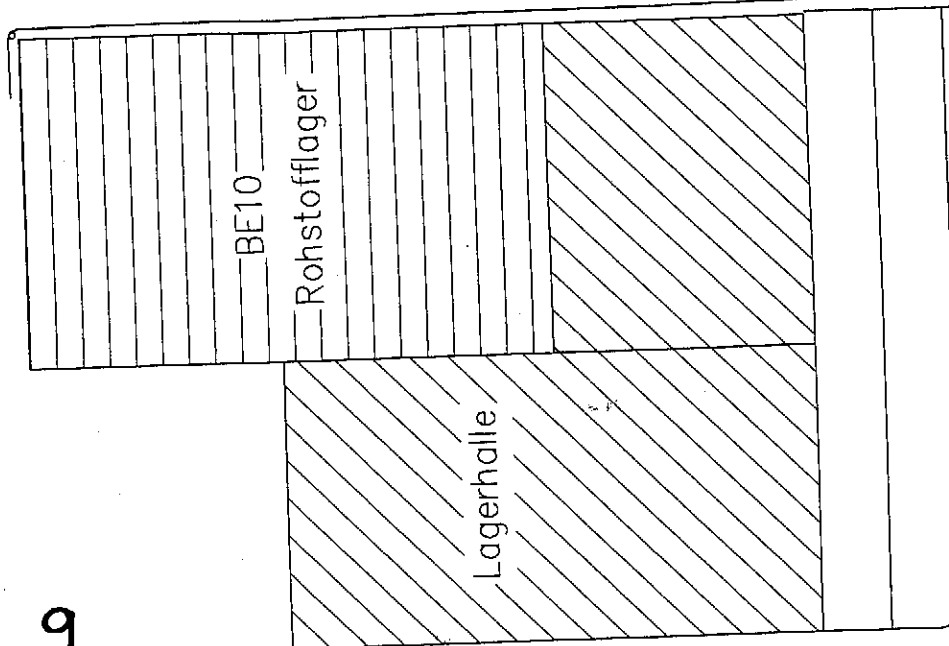

Durchfahrt

Meßwarte

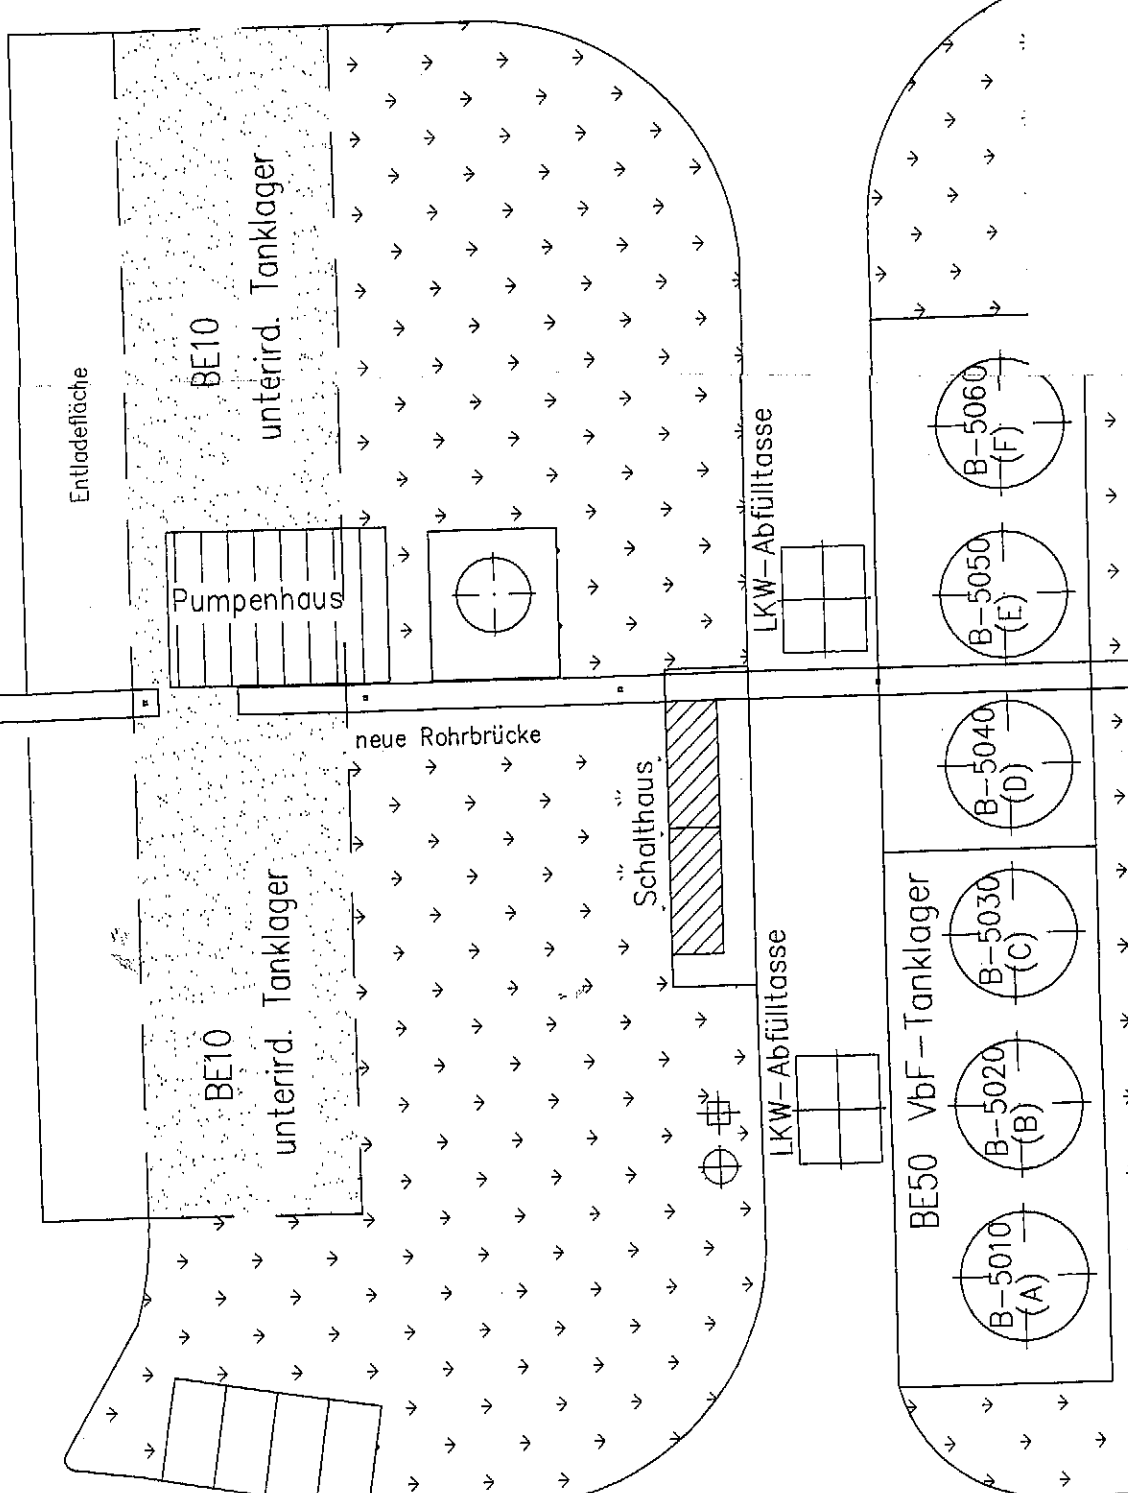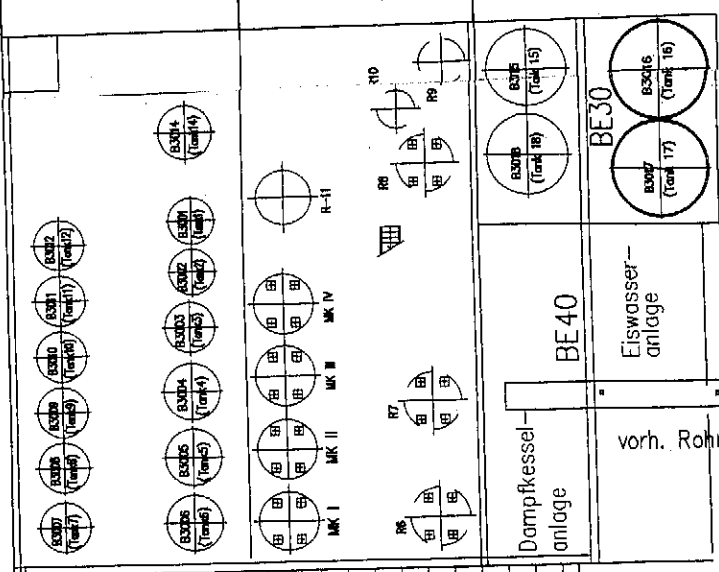

Kfz.-Waage

BE60 Verwaltung

Eingang

Katrol.