Raumkonzept auf der Grundlage der Vorschläge
und Wünsche der Nutzer (Vorortttermin am 17.08.10
im Beisein des Stellv.Ortsbürgermeisters
Herrn Gatter)

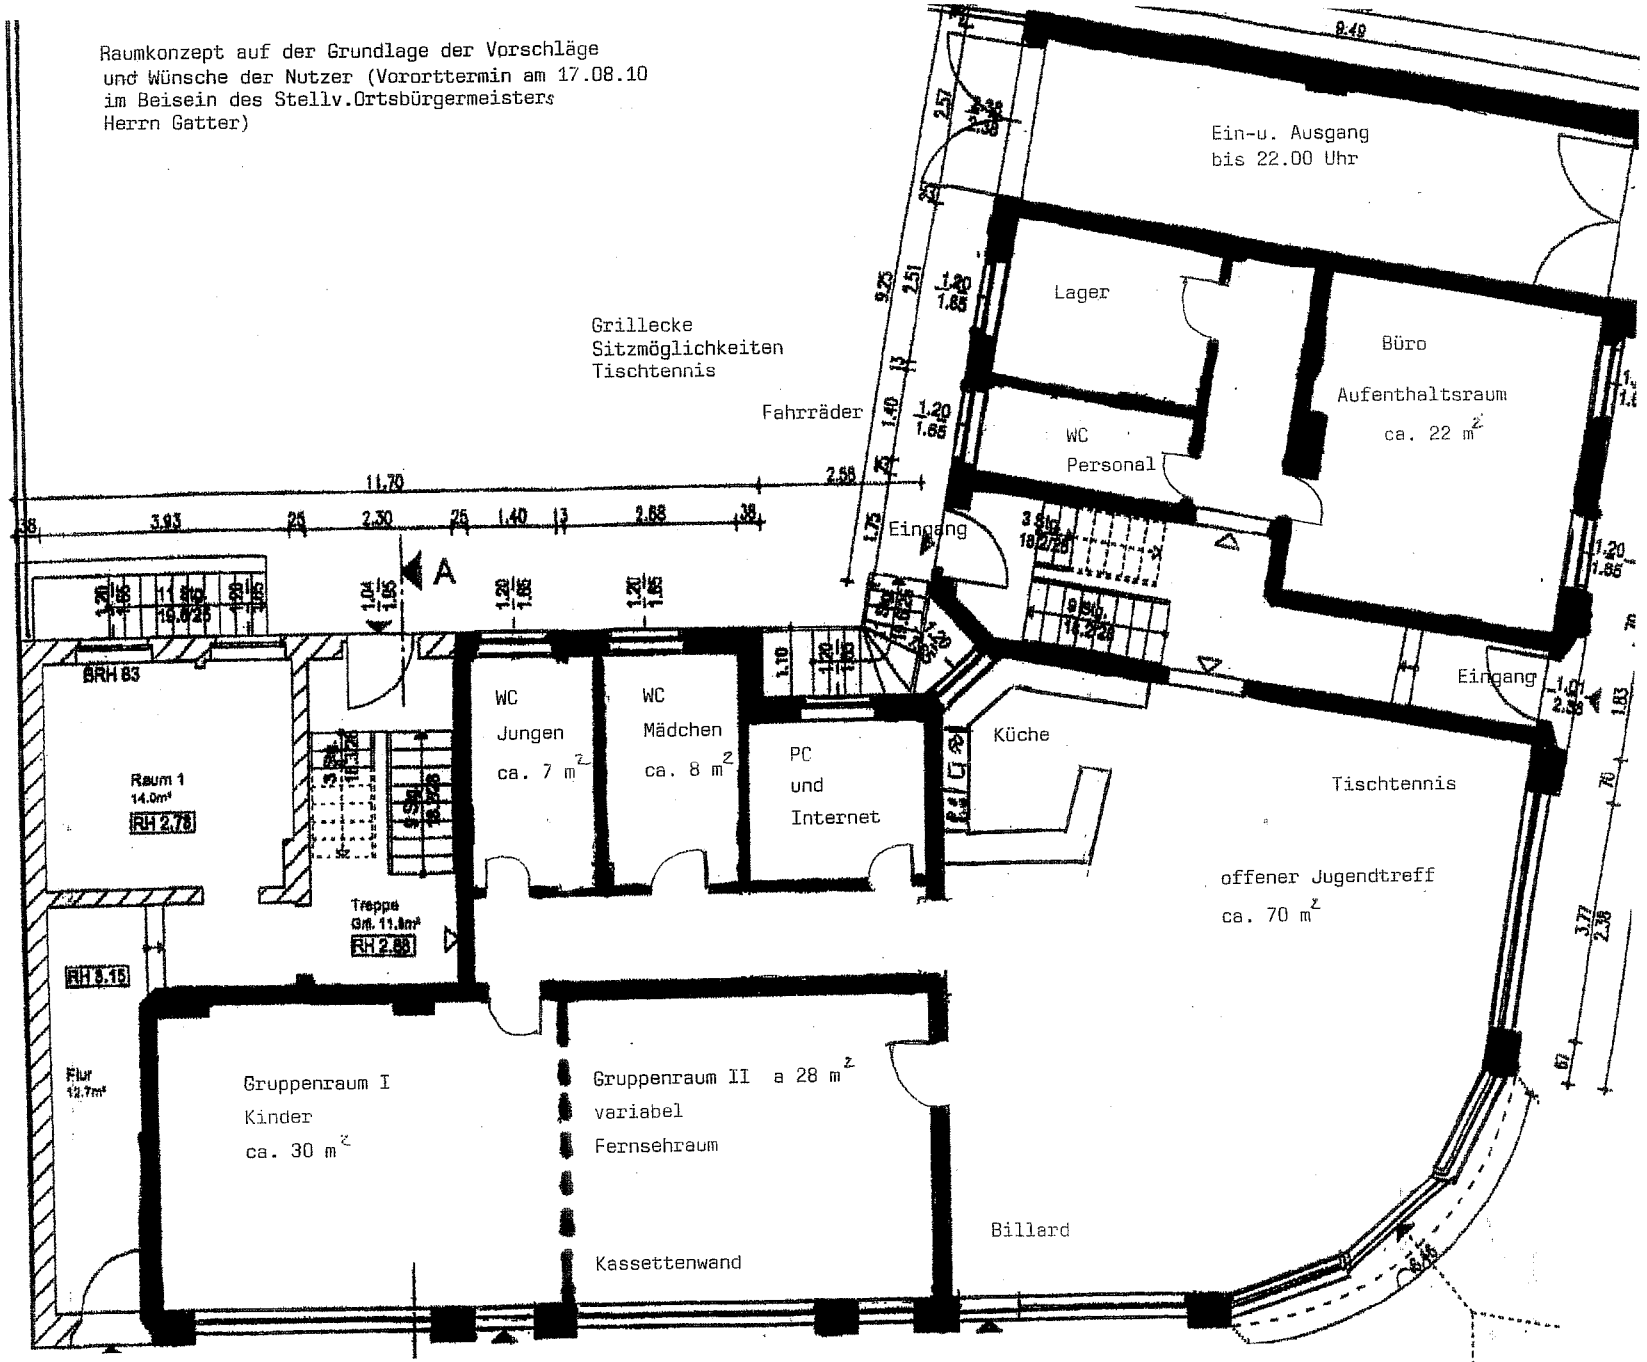

Die Nutzer bitten zu prüfen, ob die Schaufensterfronten durch vergleichbare Fenster wie im
1 u. 2. OG ersetzt werden können (Sicherheit u. Lüften).