



Querschnitt

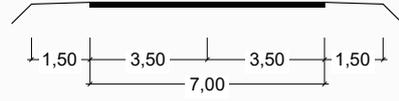

Anlage 3
208-2023

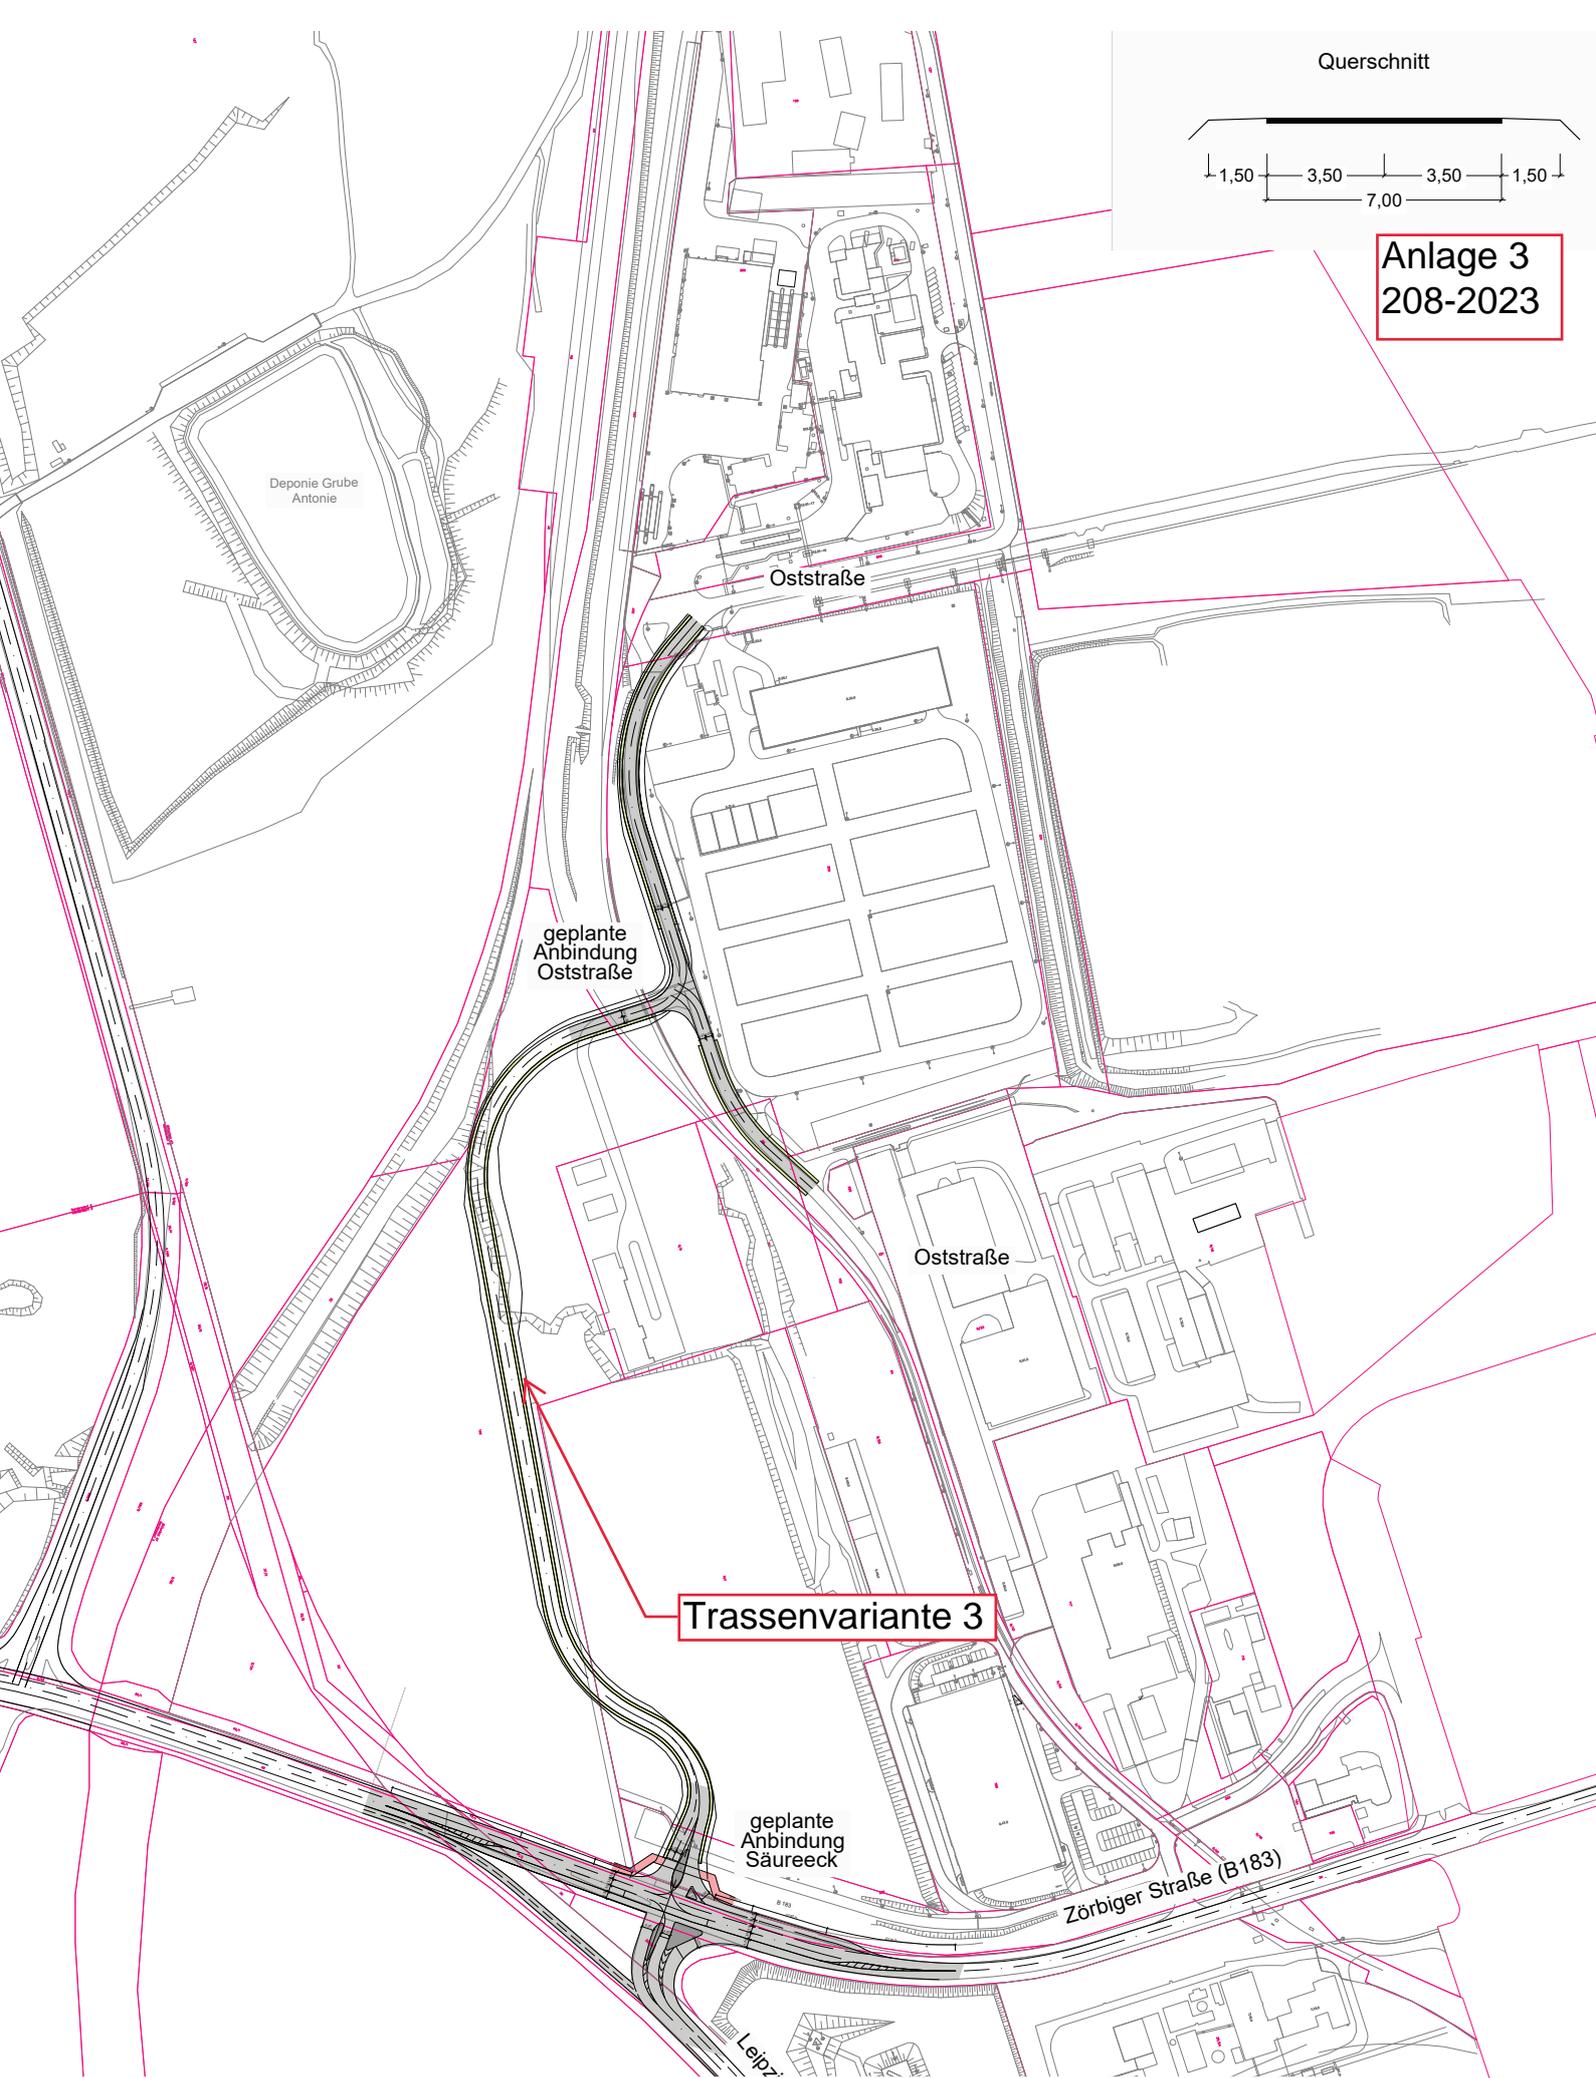

Trassenvariante 3