


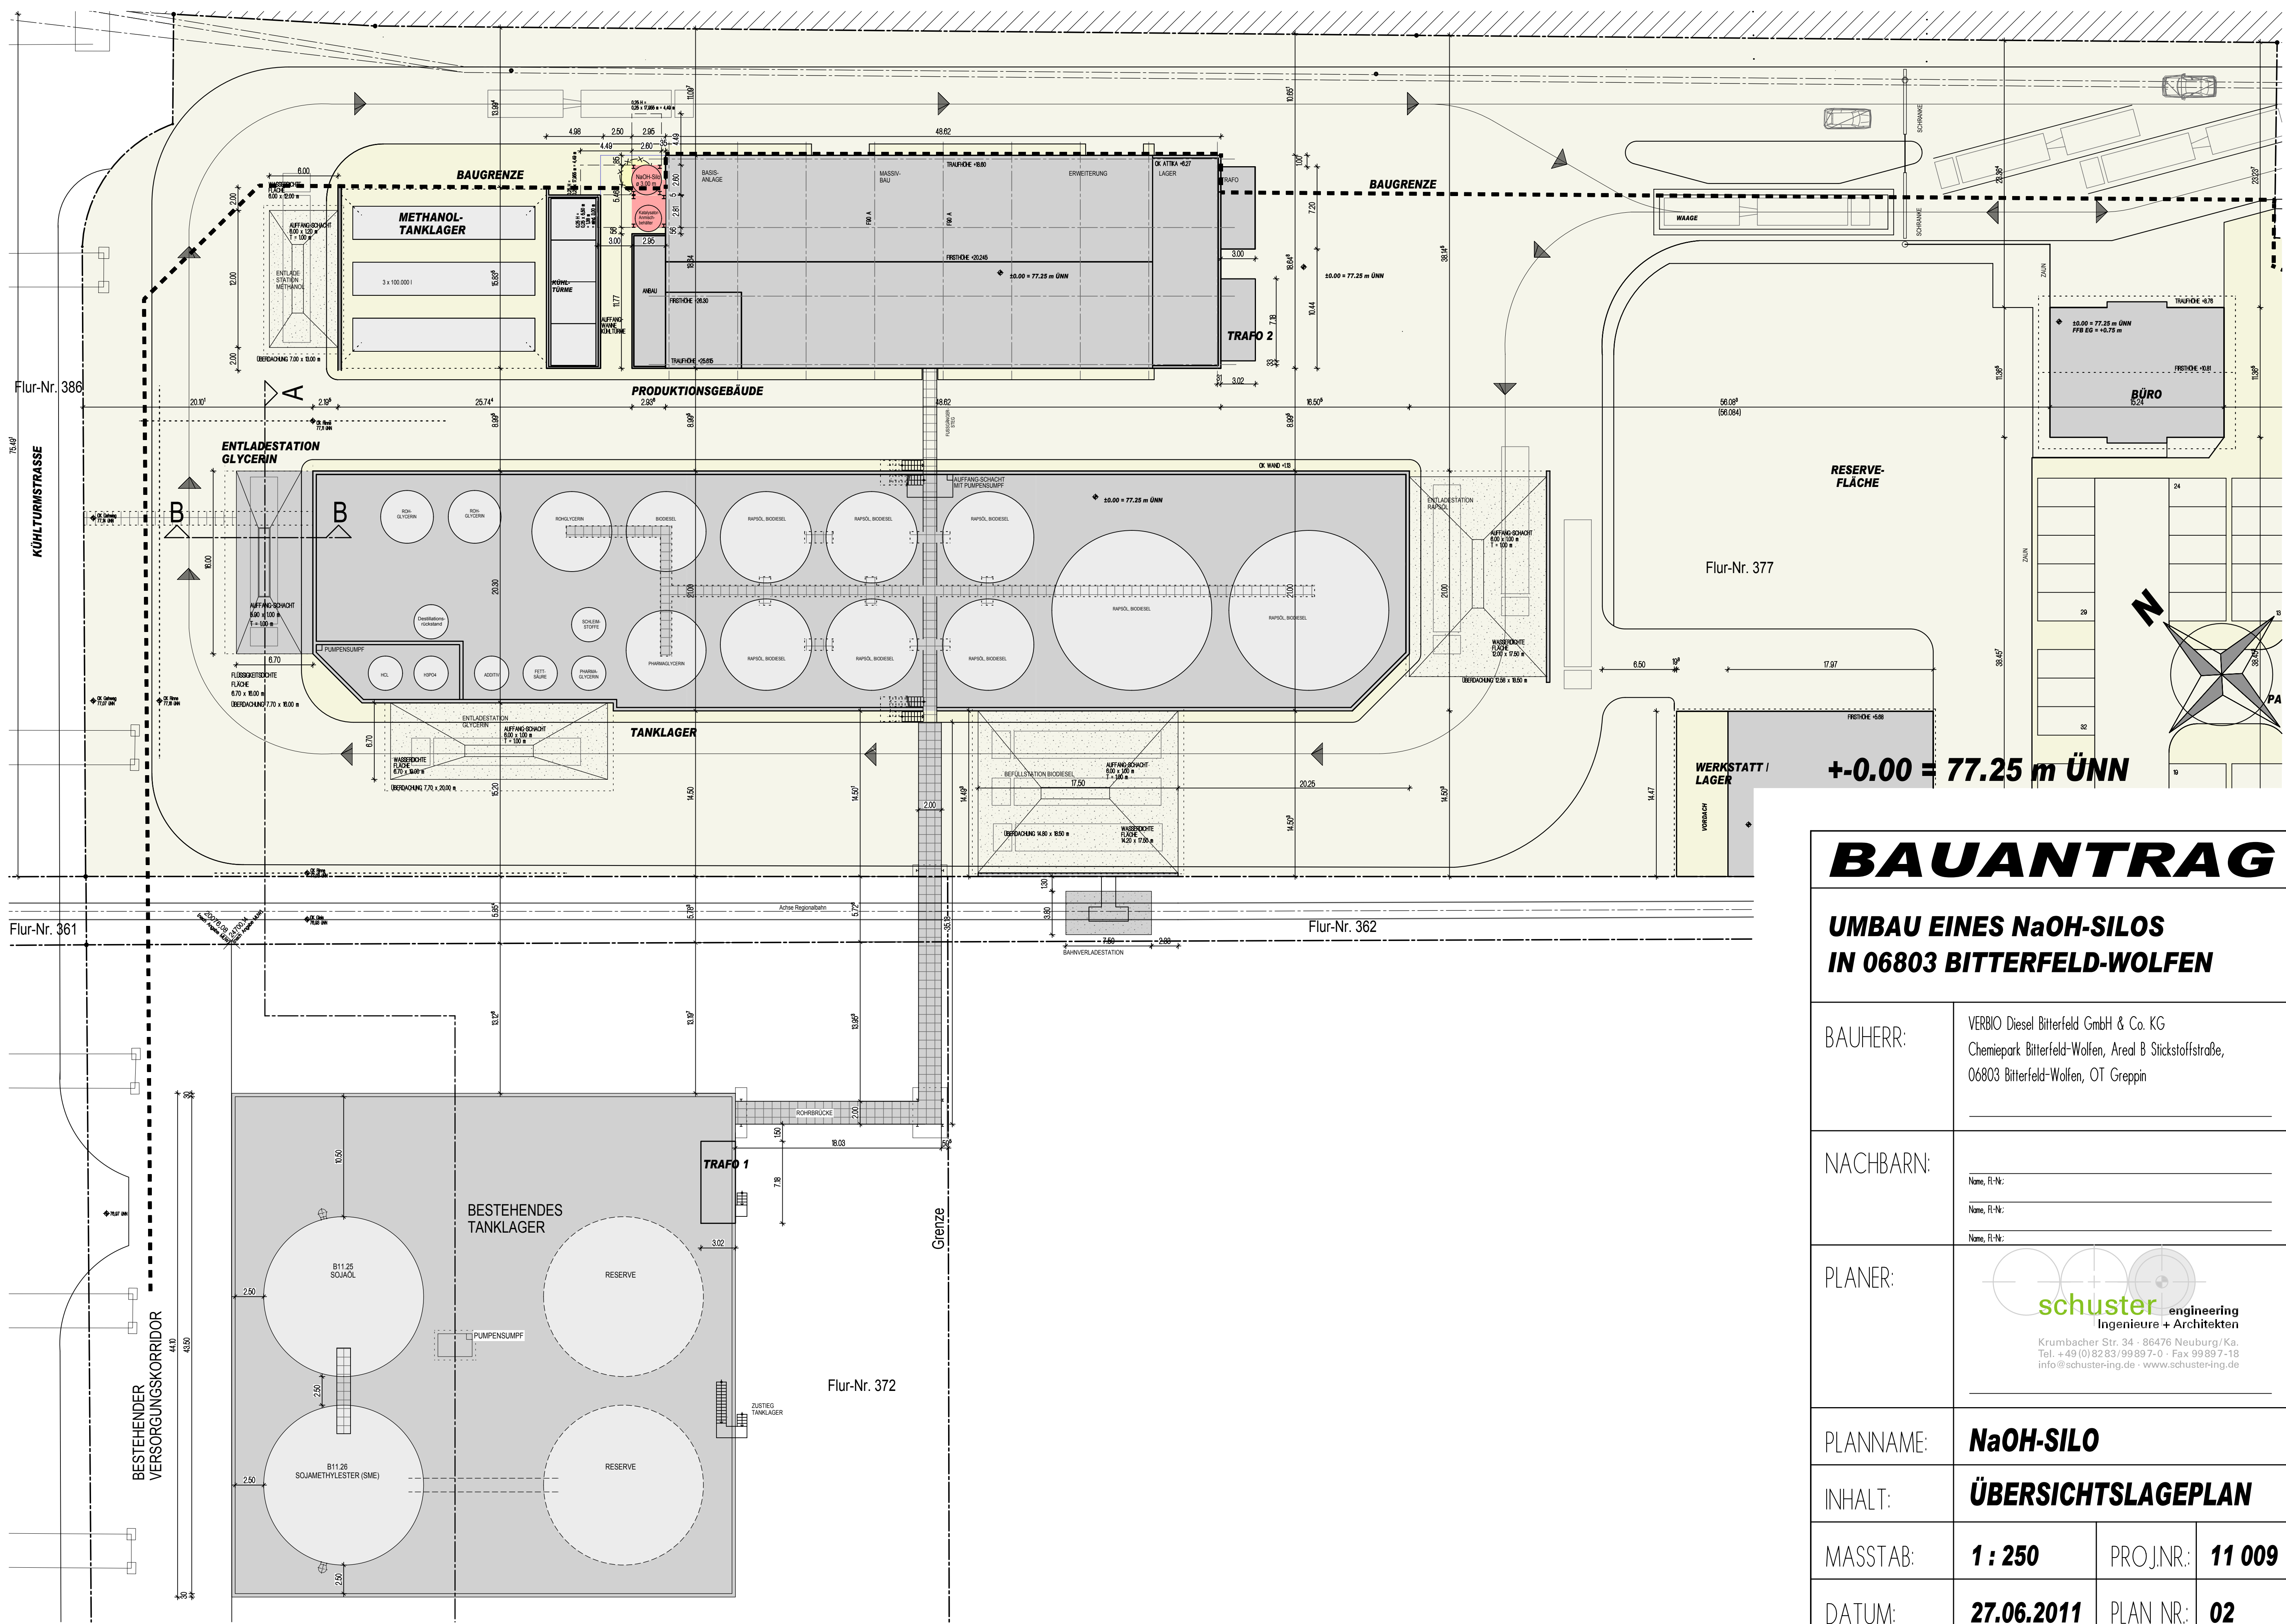

BAUANTRAG

UMBAU EINES NaOH-SILOS IN 06803 BITTERFELD-WOLFEN

BAUHERR:	VERBIO Diesel Bitterfeld GmbH & Co. KG Chemiepark Bitterfeld-Wolfen, Areal B Stickstoffstraße, 06803 Bitterfeld-Wolfen, OT Greppin		
NACHBARN:	Name, R+N: _____ Name, R+N: _____ Name, R+N: _____		
PLANER:	 Krumbacher Str. 34 · 86476 Neuburg/Ka. Tel. +49 (0) 82 83 / 99 897-0 · Fax 99 89 7-18 info@schuster-engineering.de · www.schuster-engineering.de		
PLANNAME:	NaOH-SILO		
INHALT:	ÜBERSICHTSLAGEPLAN		
MASSTAB:	1 : 250	PROJ.NR.:	11 009
DATUM:	27.06.2011	PLAN NR.:	02